


GEMEENTE MOL | 5de Afdeling Sectie D nr.759S6


Opgemeten en in plan gebracht door ondergetekende Landmeter-Expert te Geel op 31 januari 2022

SCHETSTEKENING BIJ EEN STEDENBOUWKUNDIG ATTEST

Schaal : 1/250

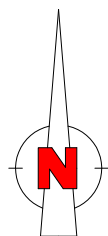

Het niet-bebouwbare gedeelte moet worden aangelegd met hoogstammig groen (het betaande moet bewaard worden). Het hoogstammige groen moet aangebracht worden langs alle zijden van het perceel, min de nodige toegangen. Slechts 10% van de perceelsoppervlakte mag ingenomen worden voor het aanleggen van grasperken, speelruimten, tennisvelden en dergelijke.

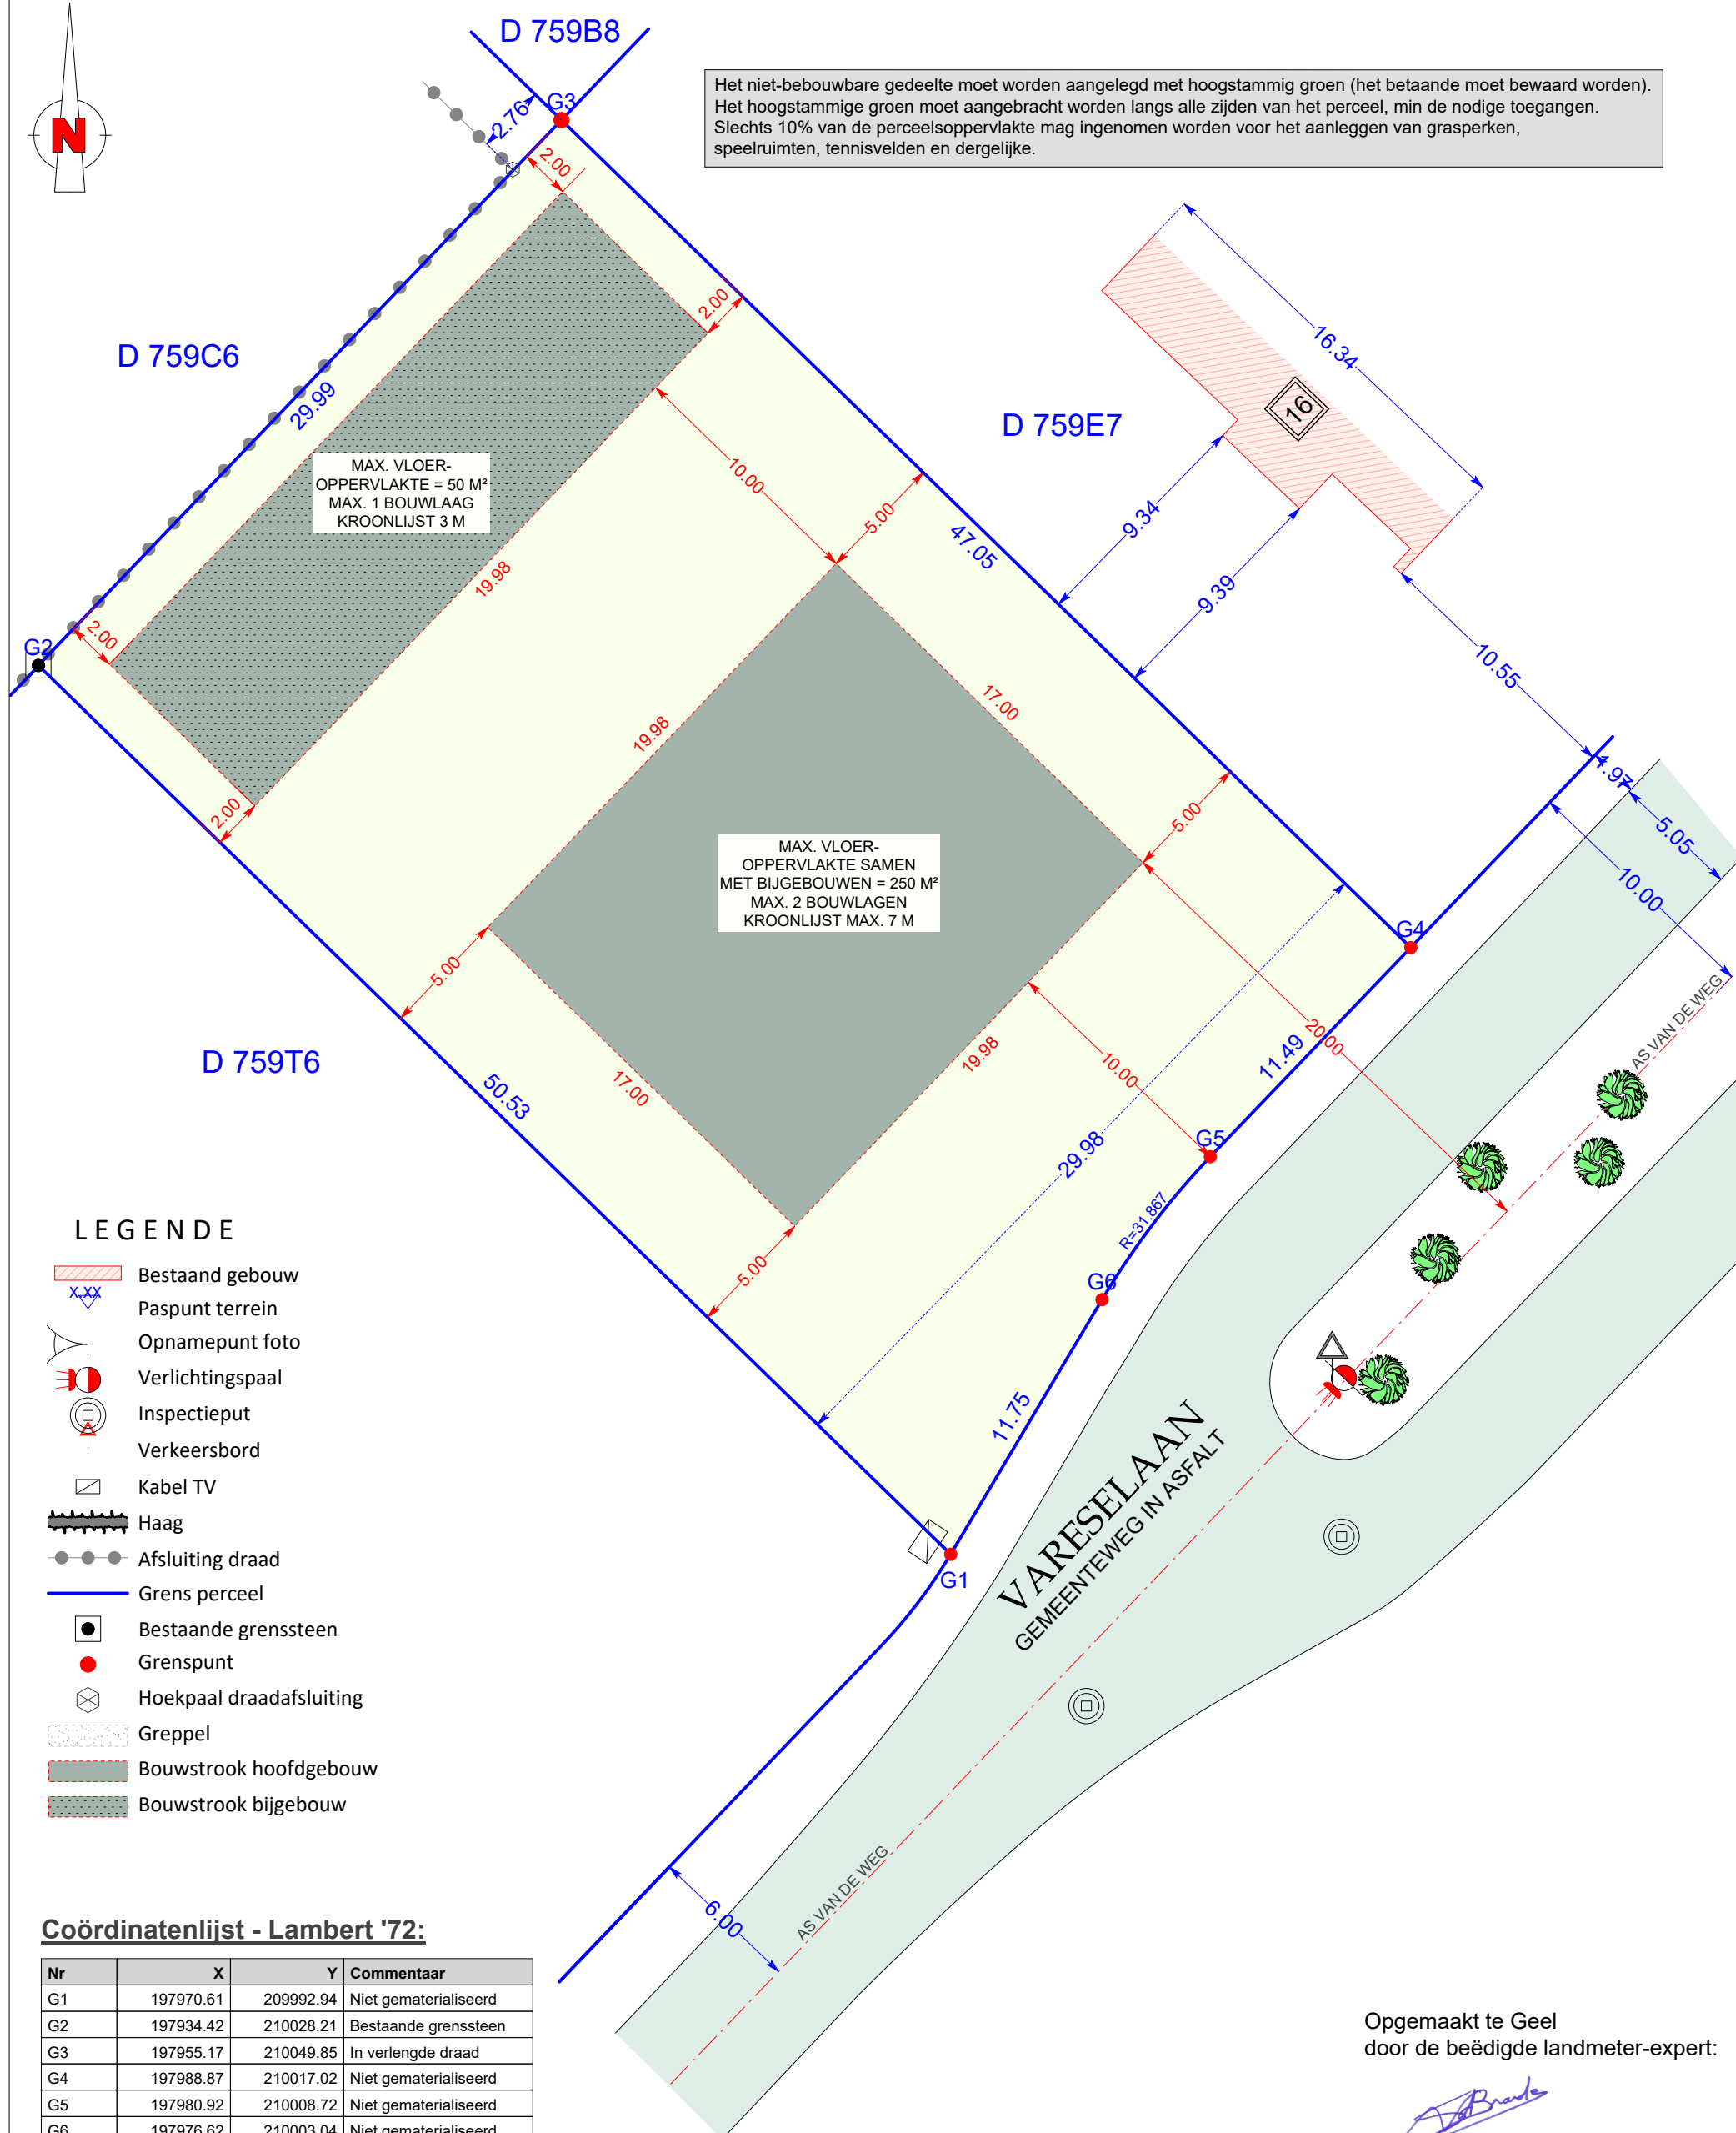

Coördinatenlijst - Lambert '72:

Nr	X	Y	Commentaar
G1	197970.61	209992.94	Niet gematerialiseerd
G2	197934.42	210028.21	Bestaande grensteen
G3	197955.17	210049.85	In verlengde draad
G4	197988.87	210017.02	Niet gematerialiseerd
G5	197980.92	210008.72	Niet gematerialiseerd
G6	197976.62	210003.04	Niet gematerialiseerd

Grensbepaling:

- Opmeting ter plaatse van fysieke elemente zoals grenspalen,afsluitingen, gebouwen,....
- Kadastrale meetschets 1972/46
- Meetplan Landmeter-expert P.Vandebosch van 05/01/2011

Opgemaakt te Geel
door de beëdigde landmeter-expert:

Brande

Steven Van den Brande
Velleke 311 - 2440 Geel
nr. Tableau.: LAN 040044
svdblandmeter@gmail.com