
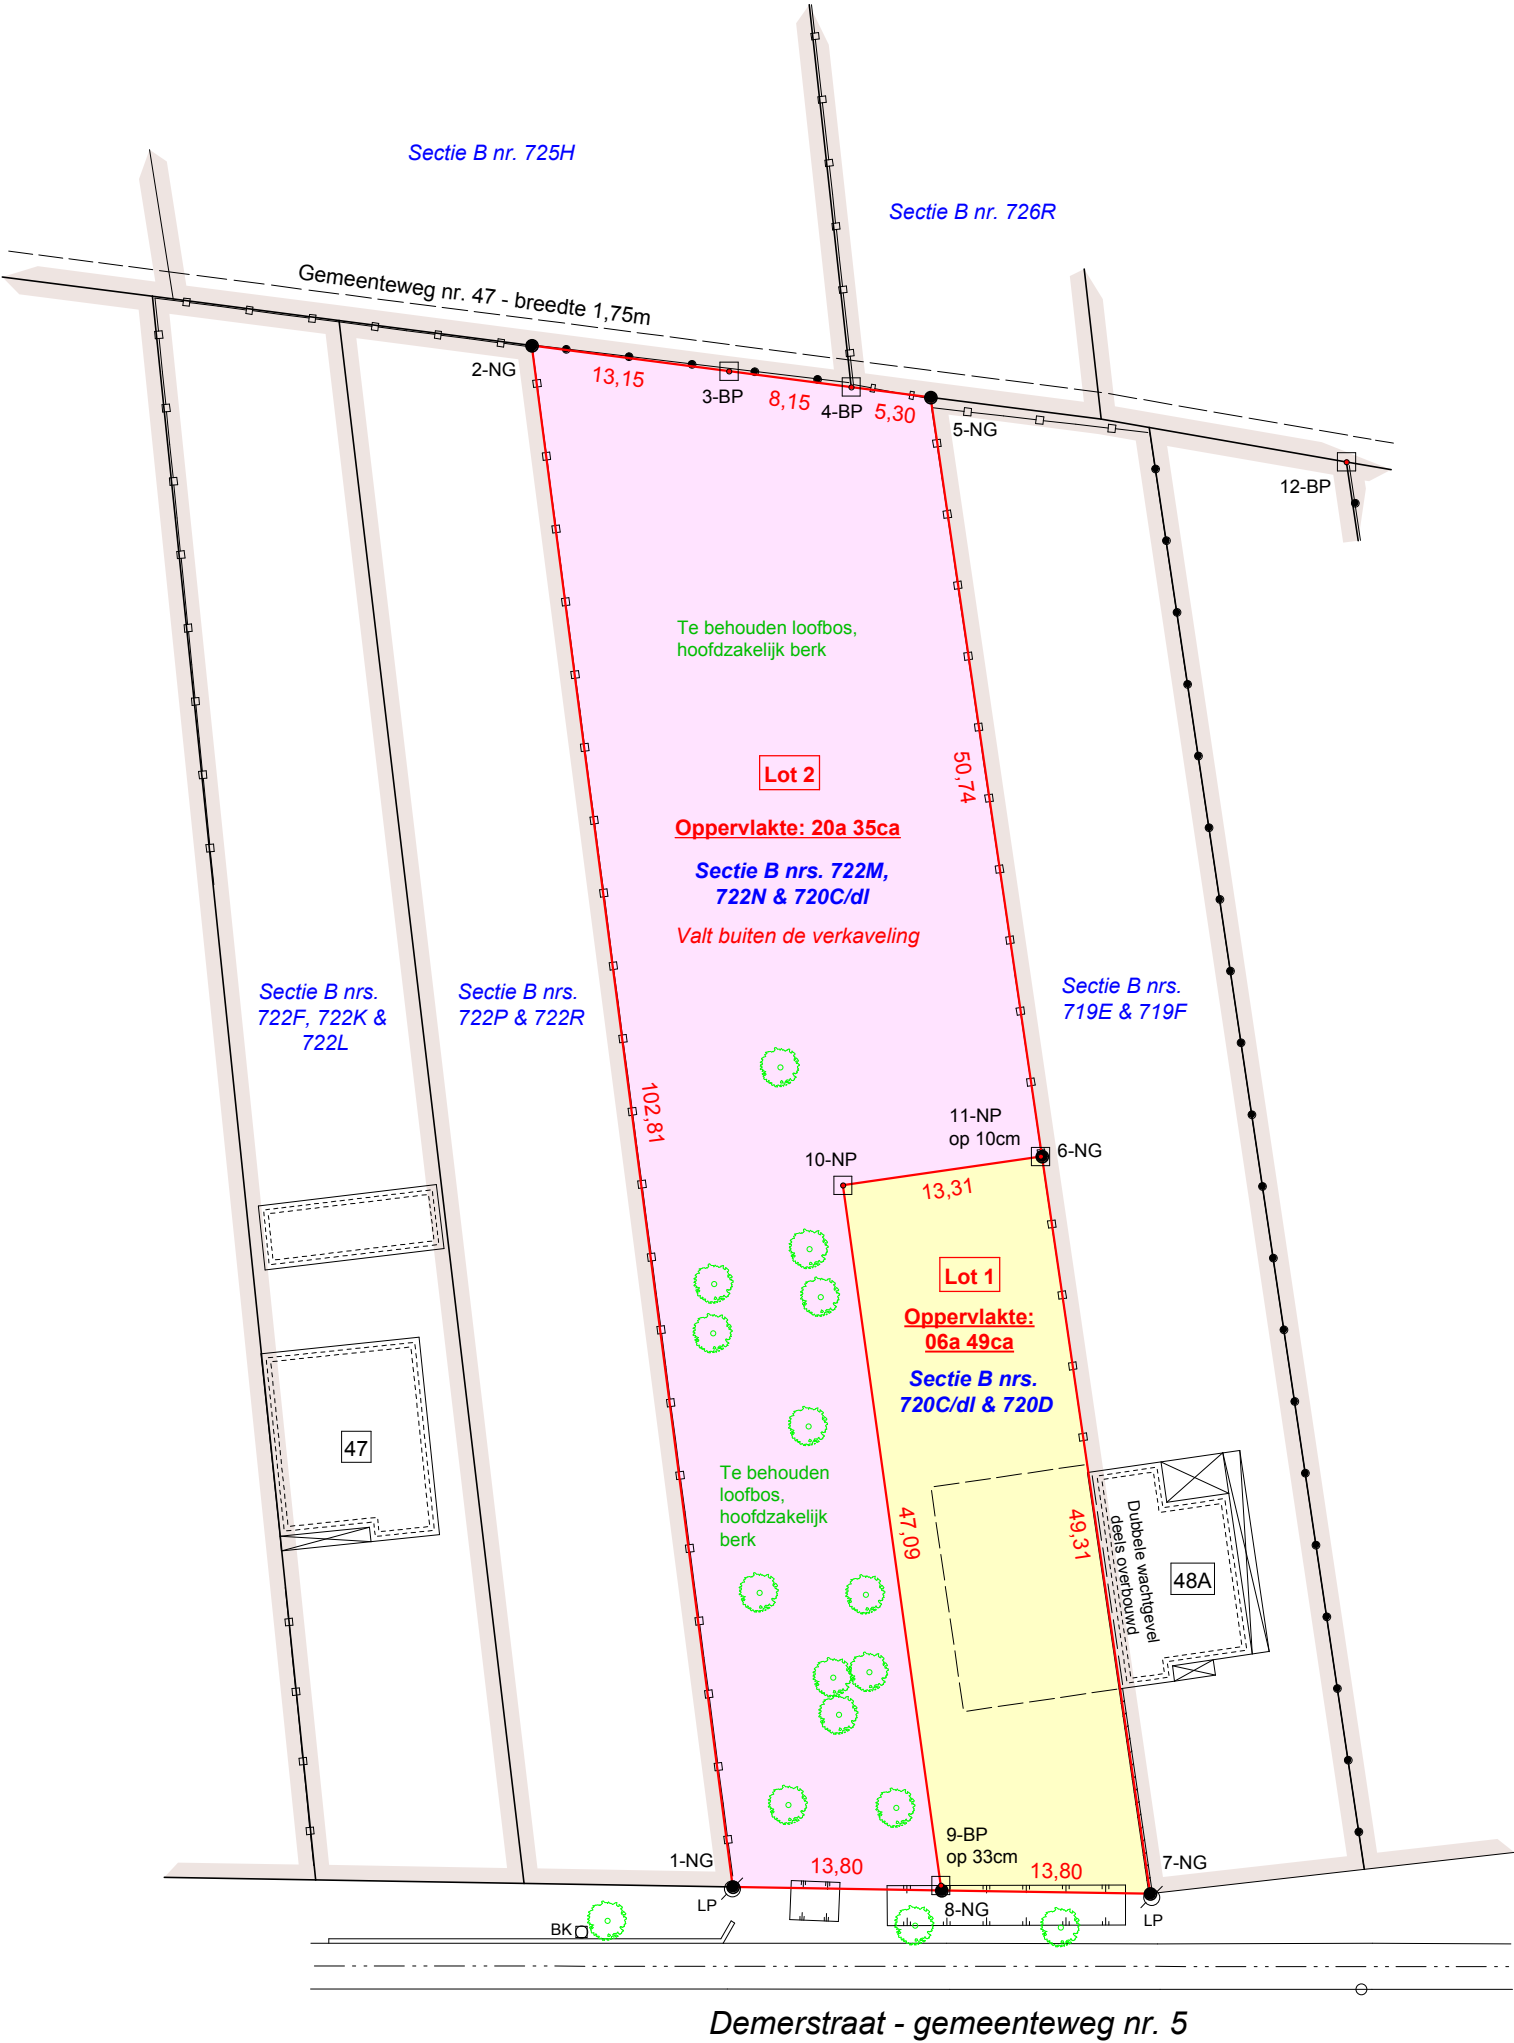


Sectie B - Nrs. 720C, 720D,
722M & 722N

Schaal 1/500

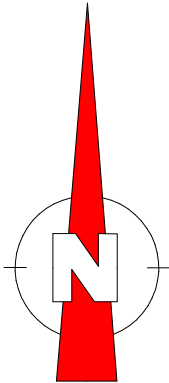

Lambert '72 coördinaten

Nr	X	Y
1	204337,73	183952,49
2	204324,26	184054,41
3	204337,31	184052,74
4	204345,39	184051,71
5	204350,65	184051,04
6	204358,09	184000,85
7	204365,32	183952,07
8	204351,53	183952,28
9	204351,48	183952,60
10	204344,93	183998,90
11	204357,99	184000,83
12	204378,15	184046,81

LEGENDE

- BP = Bestaande grenspaal
- NP = Nieuwe grenspaal
- NG = Niet gematerialiseerd
- VP = Vast punt / hoek gebouw
- AP = Afsluitingspaal
- EP = Elektriteitspaal
- LP = Lantaarnpaal
- WA = Afsluitkraan water
- BK = Brandkraan
- EL = Elektriteitsvoorziening

Lummen, 26 juli 2023

De landmeter-expert (LAN 181772),
wettelijk beëdigd door de Rechtbank van
eerste aanleg Limburg - afdeling Hasselt

Thibaut ORENS

Grensbepaling:

- Grenssegment 1-2: Draadafsluiting in betonpalen, volgens plan landmeter Deferm dd 14/04/1958.
- Grenssegmenten 2-3-4-5: Niet gematerialiseerd, door bestaande grenspalen, volgens plan landmeter Deferm dd 14/04/1958.
- Grenssegmenten 5-6-7: Deels draadafsluiting in betonpalen, deels volgens scheidingsmuur, volgens plan landmeter Deferm dd 14/04/1958.
- Grenssegmenten 7-8-1: Niet gematerialiseerd, door bestaande grenspaal, volgens plan landmeter Deferm dd 14/04/1958.
- Grenssegment 8-10: Niet gematerialiseerd, door bestaande grenspaal, volgens plan landmeter Deferm dd 14/04/1958.
- Grenssegment 10-6: Niet gematerialiseerd, nieuwe grens conform de verkaveling goedgekeurd onder referentienummer O2023-00010V en omgevingsloketnummer OMV_2023063045 met datum 4/07/2023.