


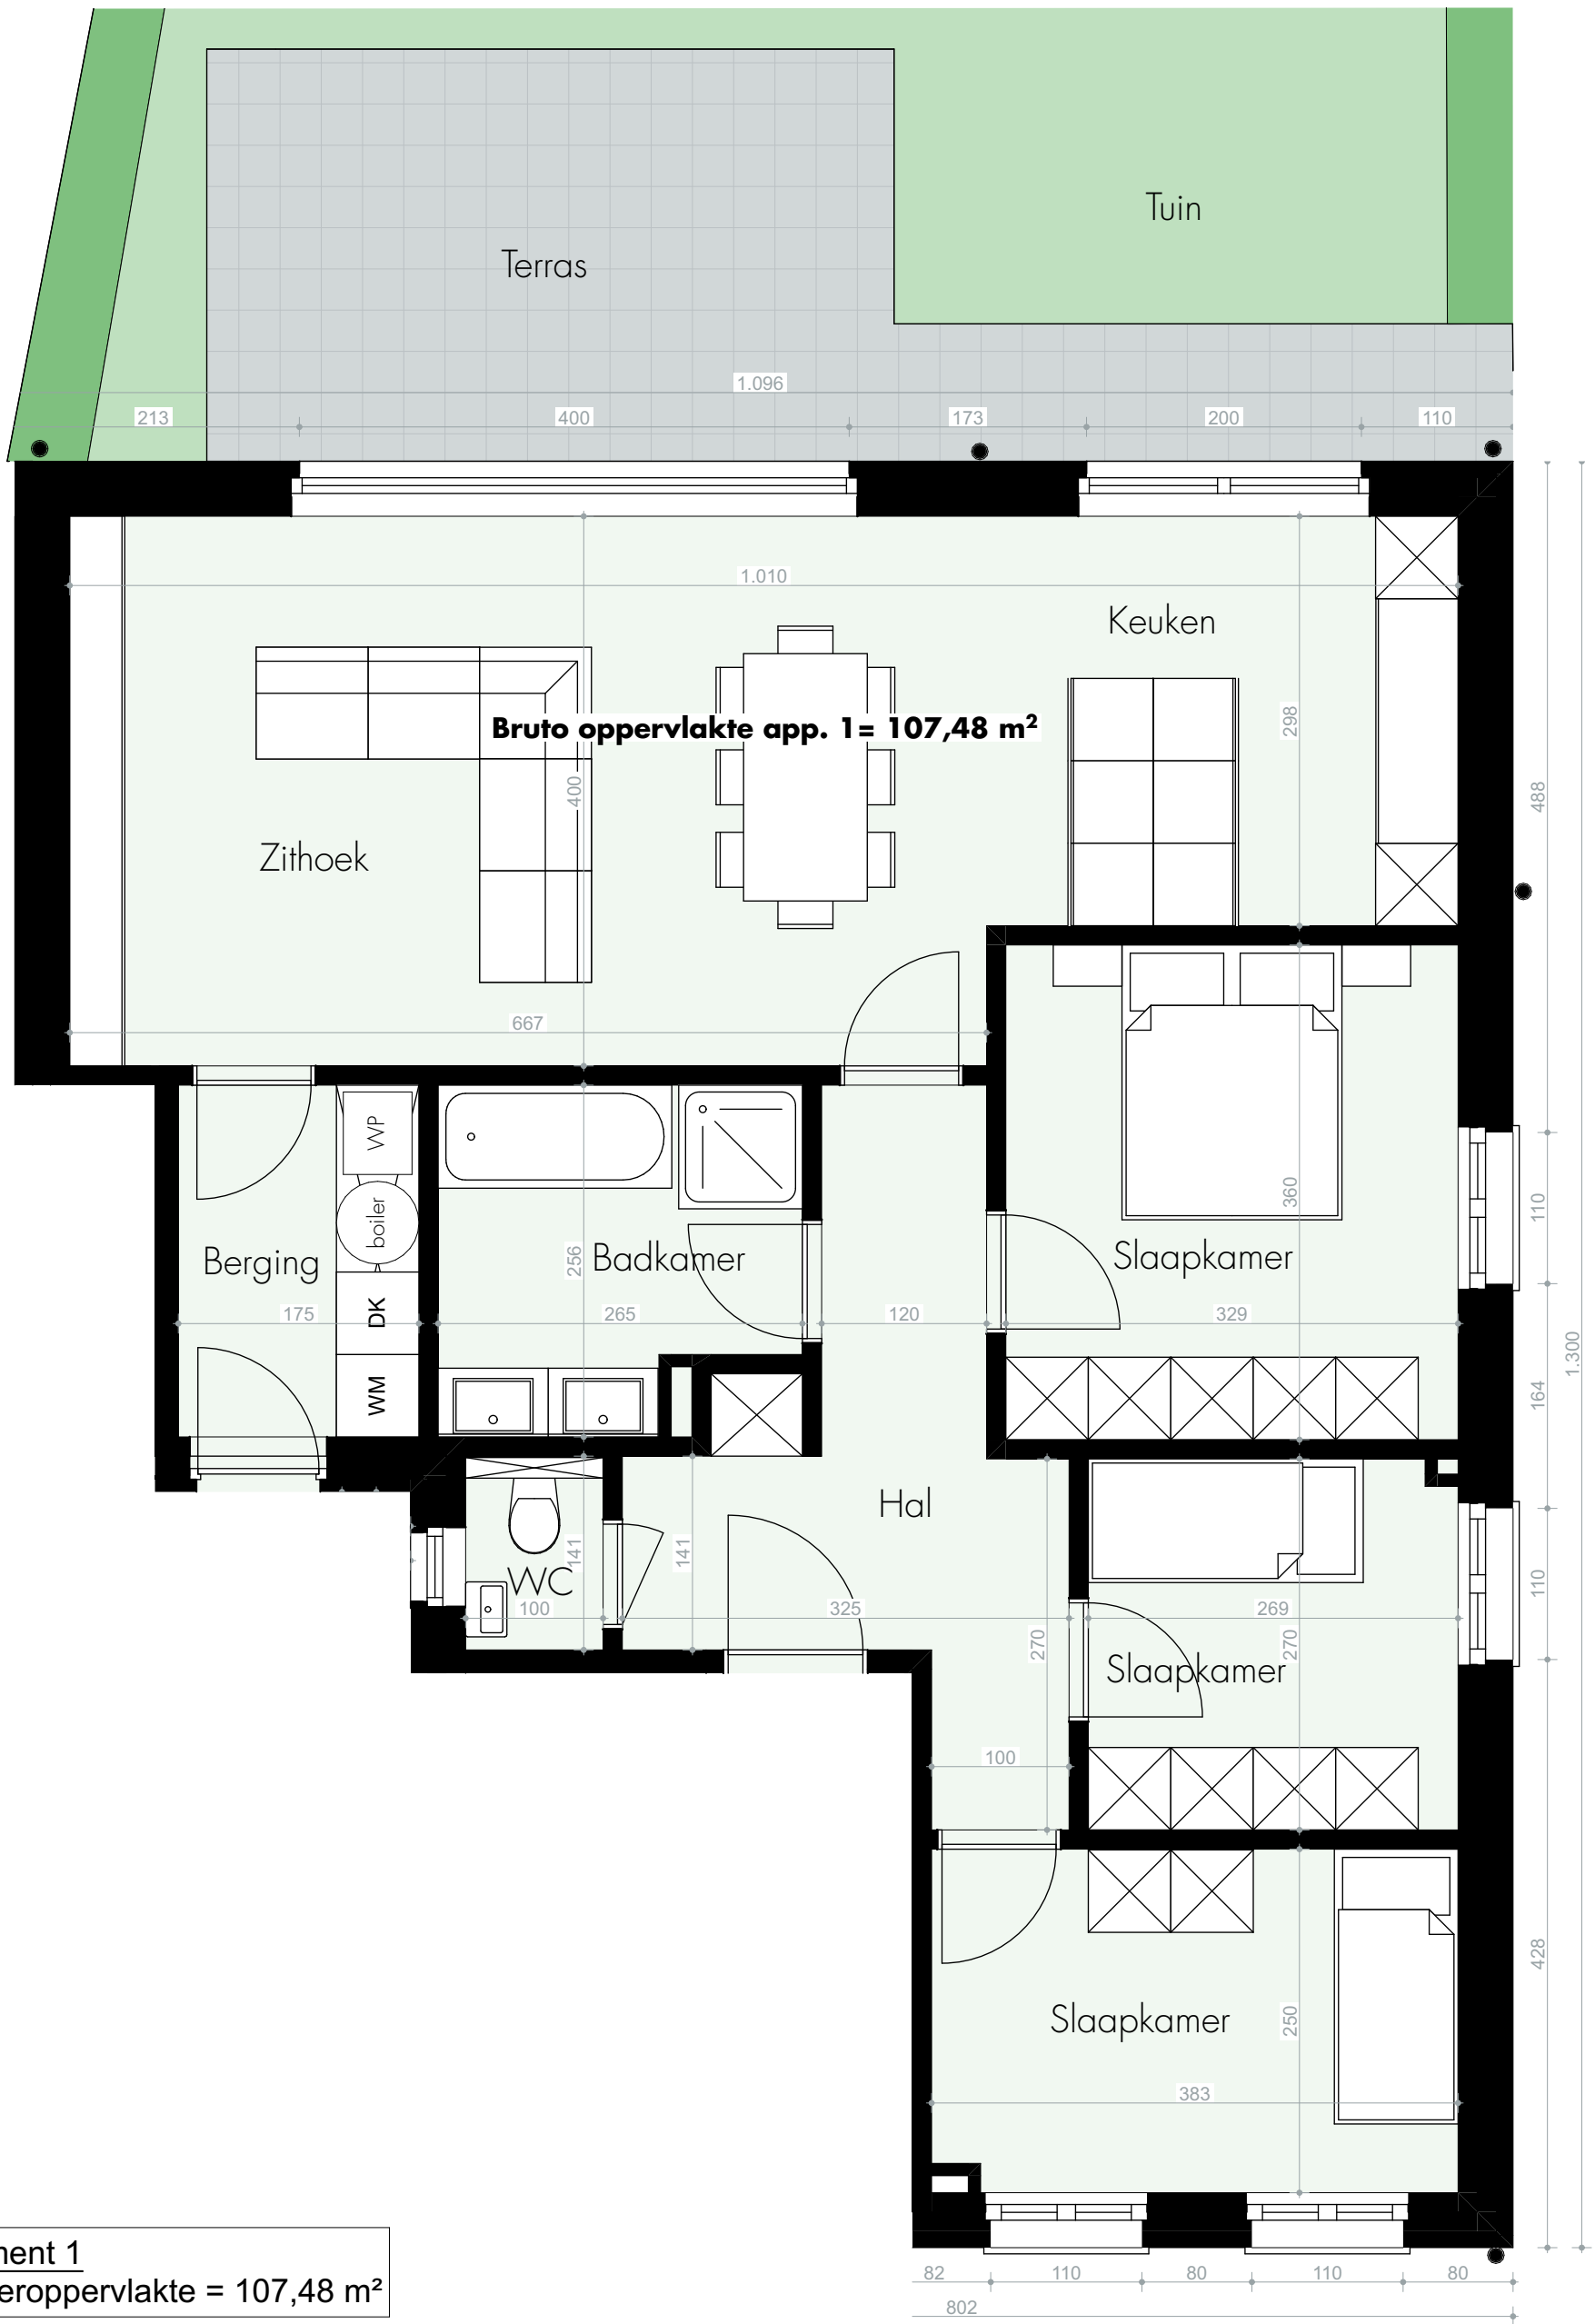

Appartement 1
Bruto vloeroppervlakte = 107,48 m²

schaal: 1:50
bemating in cm
alle maten en oppervlakten zijn louter informatief en ter illustratie

datum: 28/03/2025

BOUWPLAATS

gemeente: Brecht
straat, nr: Hendrik Schoofstraat 10
kadastrale gegeven: 3D506/k



project: Hendrik Schoofsstraat 10
plan: Gelijkvloers

archiMO architecten bv
Veldstraat 57
2960 Brecht
info@archimo.be
T: 03 669 89 91
M: 0498 51 24 38