


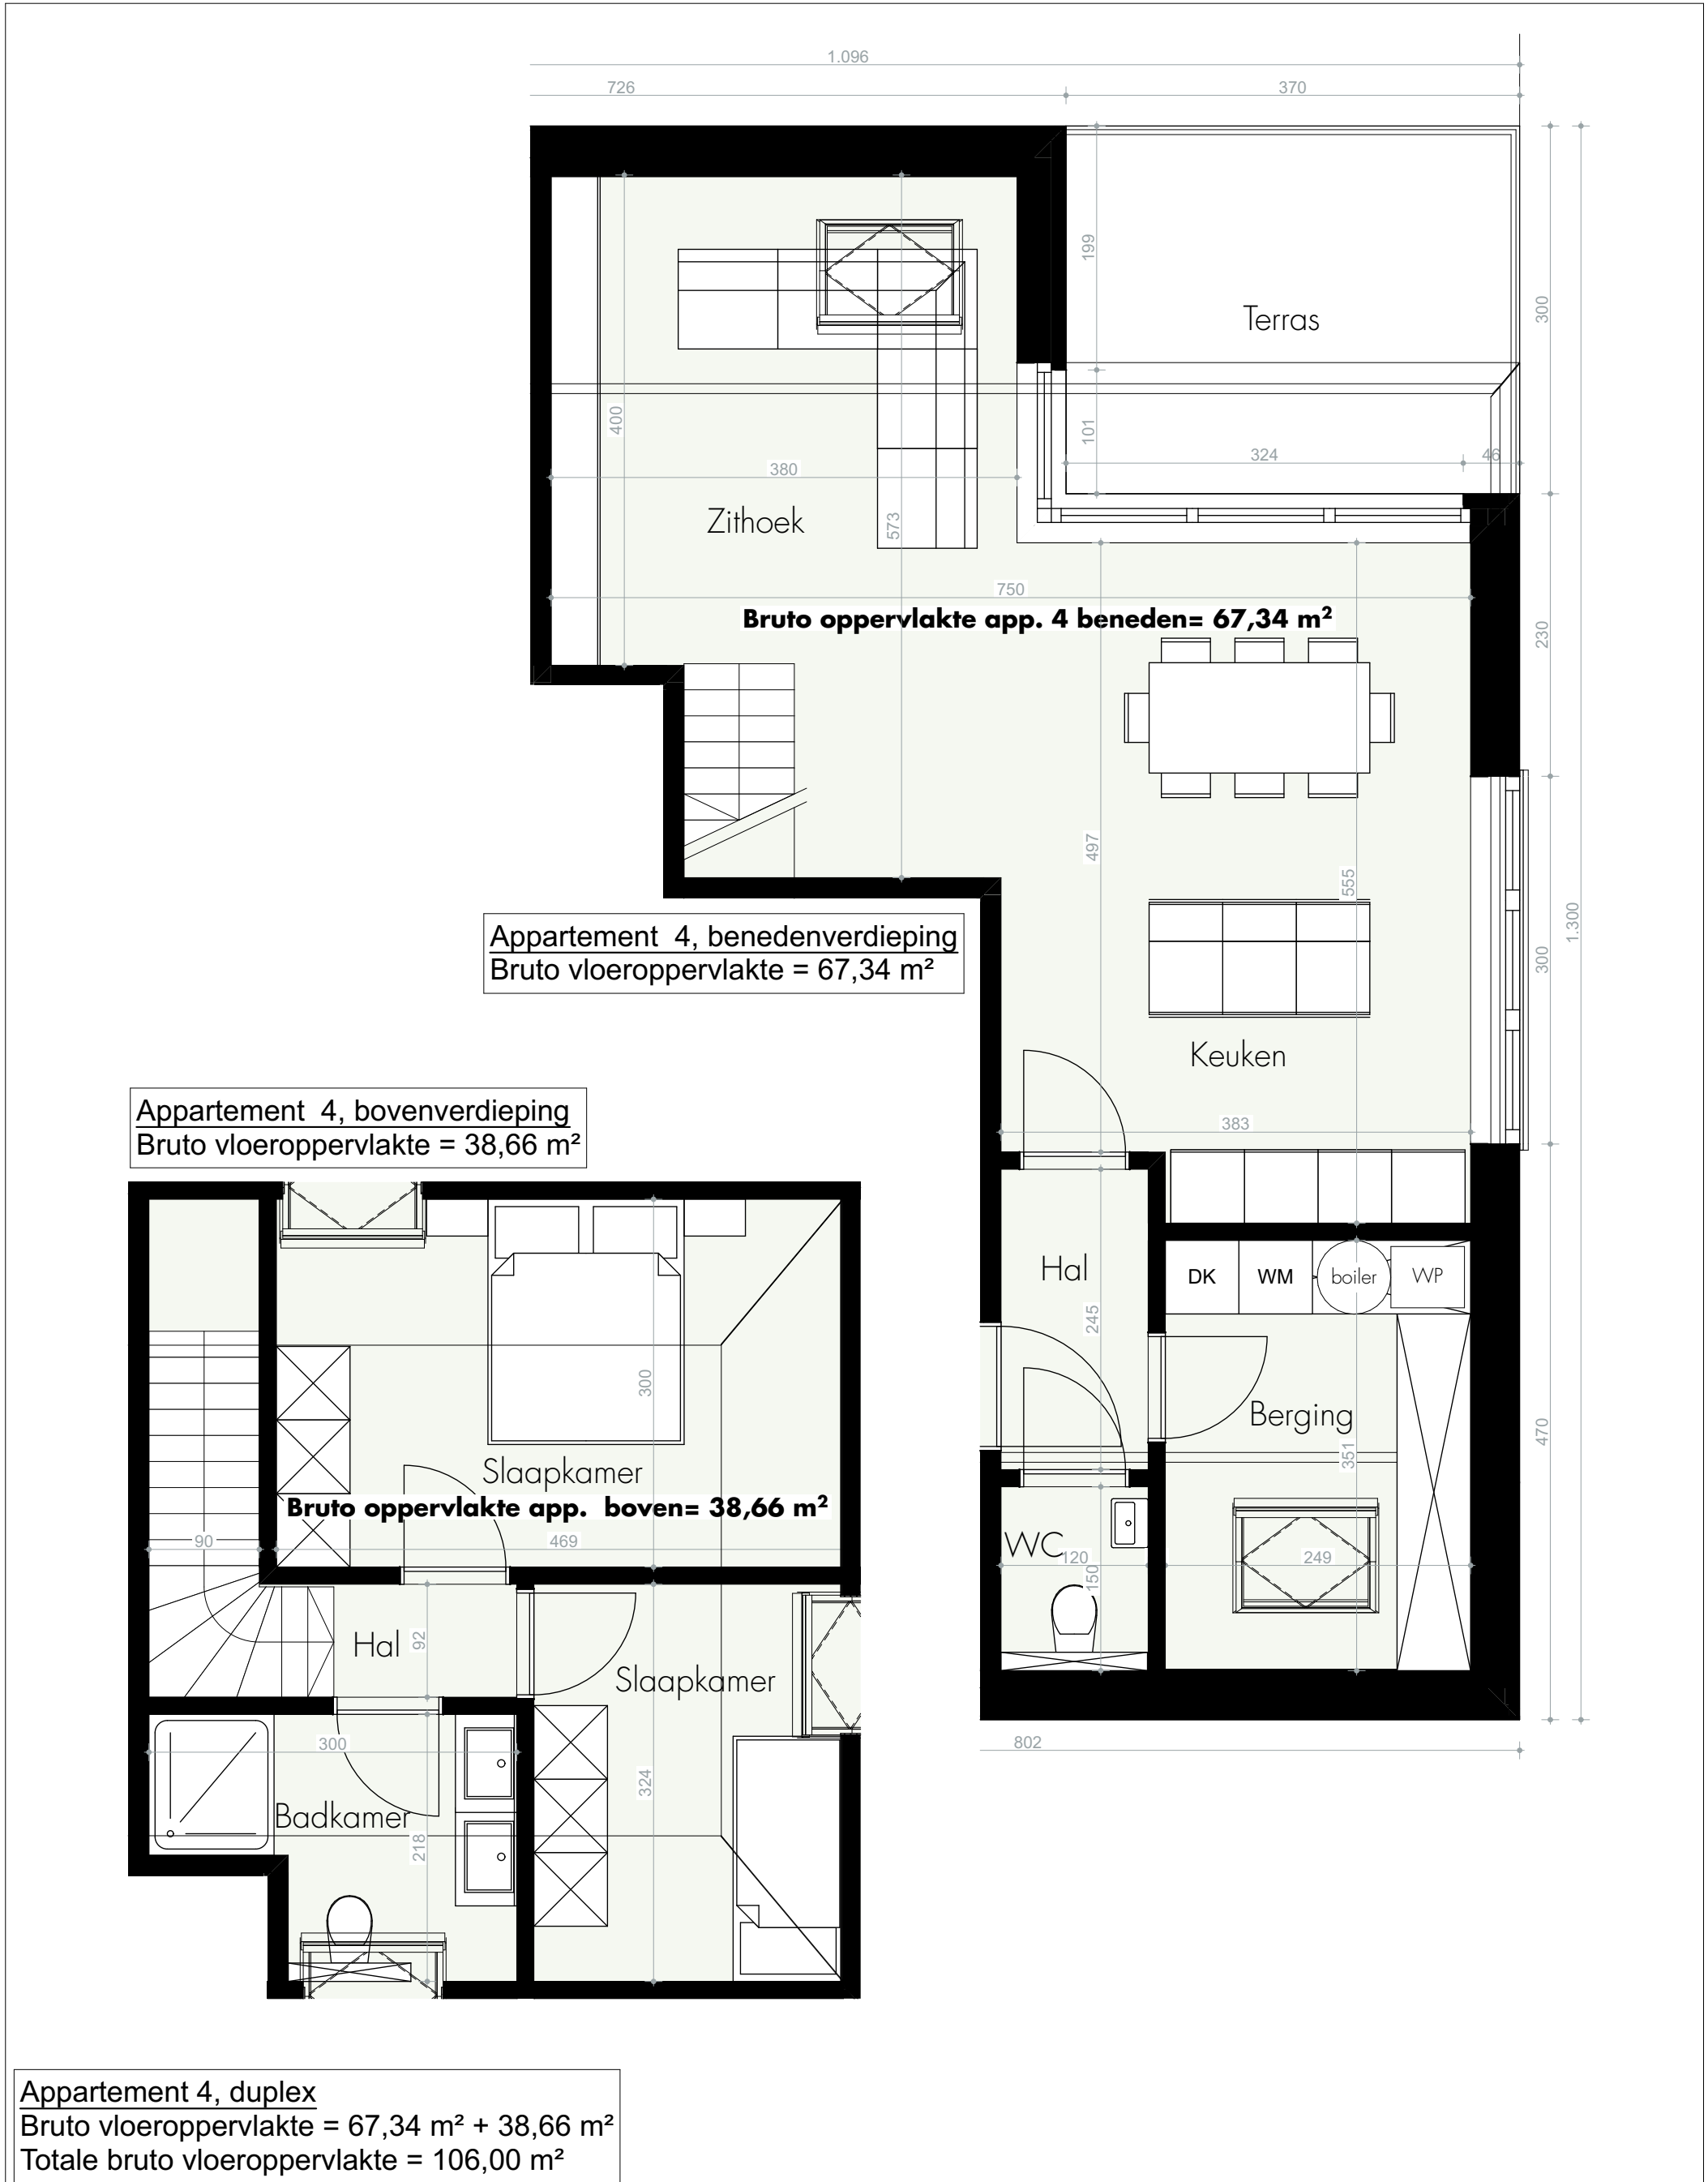

schaal: 1:50
bemating in cm
alle maten en oppervlakten zijn louter informatief en ter illustratie

datum:28/03/2025

BOUWPLAATS

gemeente: Brecht
straat, nr: Hendrik Schoofsstraat 10
kadastrale gegeven: 3D506/k



archiMO | architecten

project: Hendrik Schoofsstraat 10
plan: 2e verdieping, duplex

archiMO architecten bv
Veldstraat 57
2960 Brecht
info@archiMO.be
T: 03 669 89 91
M: 0498 51 24 38