


GEMEENTE: HERENTALS
3de afdeling (Noorderwijk)
Sectie B
nr. 237 T

SPLITSINGSPLAN

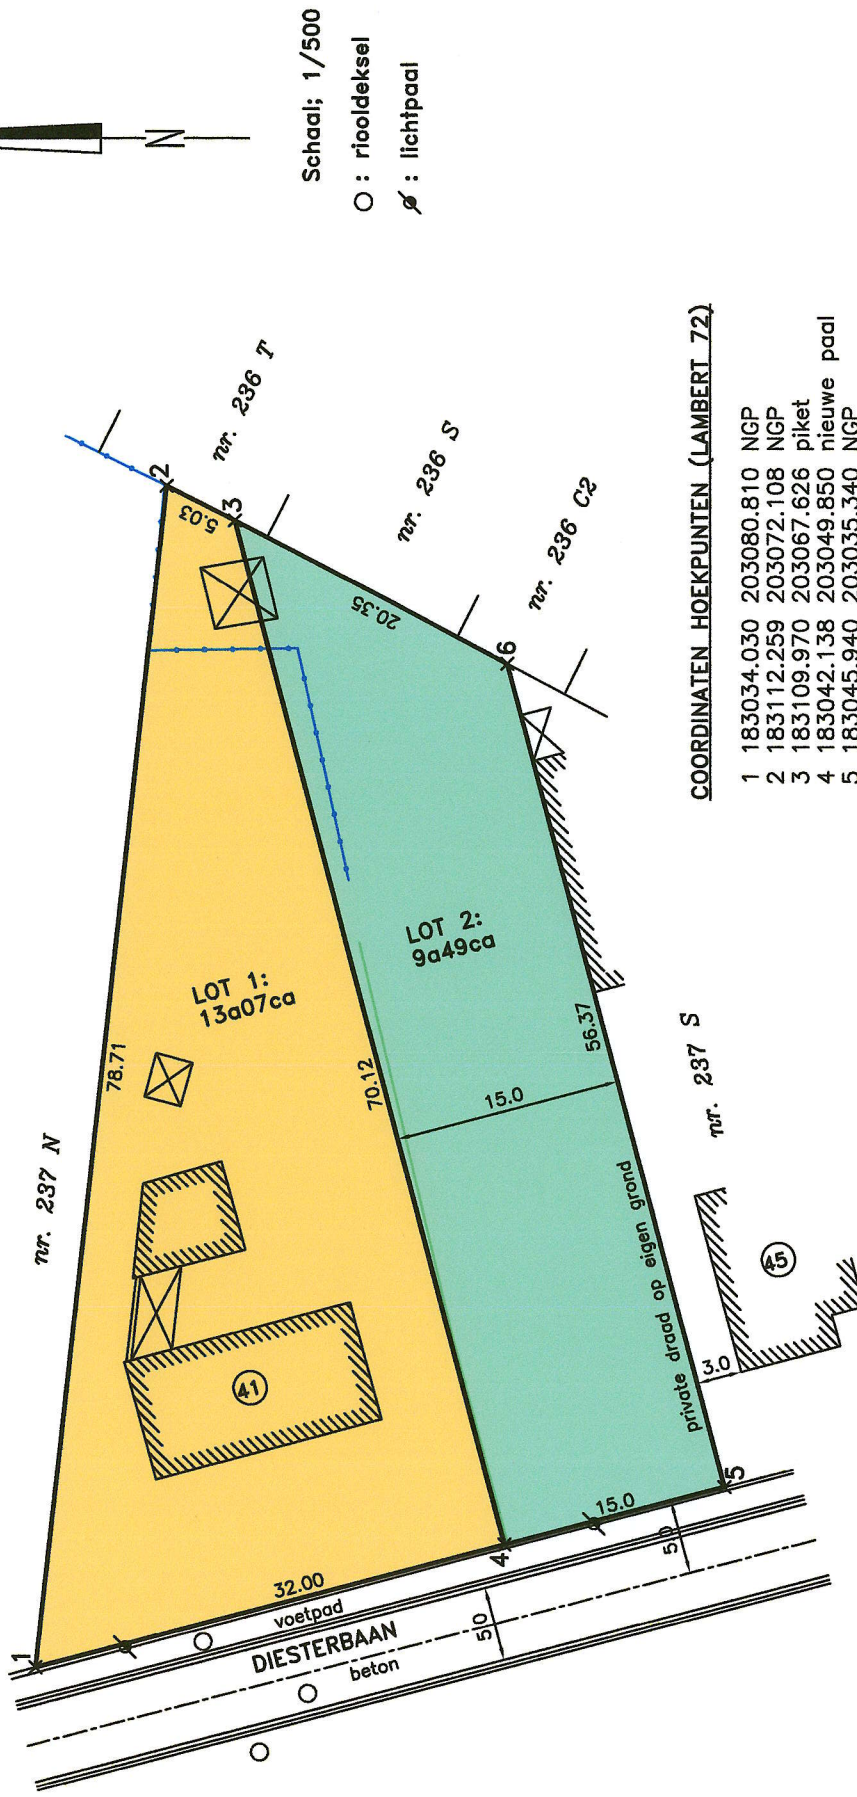

COORDINATEN HOEKPUNTEN (LAMBERT 72)

1	183034.030	203080.810	NGP
2	183112.259	203072.108	NGP
3	183109.970	203067.626	piket
4	183042.138	203049.850	nieuwe paal
5	183045.940	203035.340	NGP
6	183100.470	203049.630	NGP

NGP: niet gematerialiseerd punt

Beschrijving grenslijnen

Grenslin 3-4 volgens het verkavelingsplan opgemaakt door architect H. Melor, dd. 26/04/1974
Alle andere grenslijnen volgens plan Landmeter Geens Pieter, dd. 17/12/2021

De loten maken deel uit van de niet-vervallen verkaveling V1974/009/N, CBS 19/06/1974

Opgemeten door: Peter Liekens, Landmeter-Expert, beëdigd door de Rechtbank van Eerste Aanleg te Turnhout (LAN 040450)
Herentals, 19/08/2024