


1STE VERDIEP NIEUW

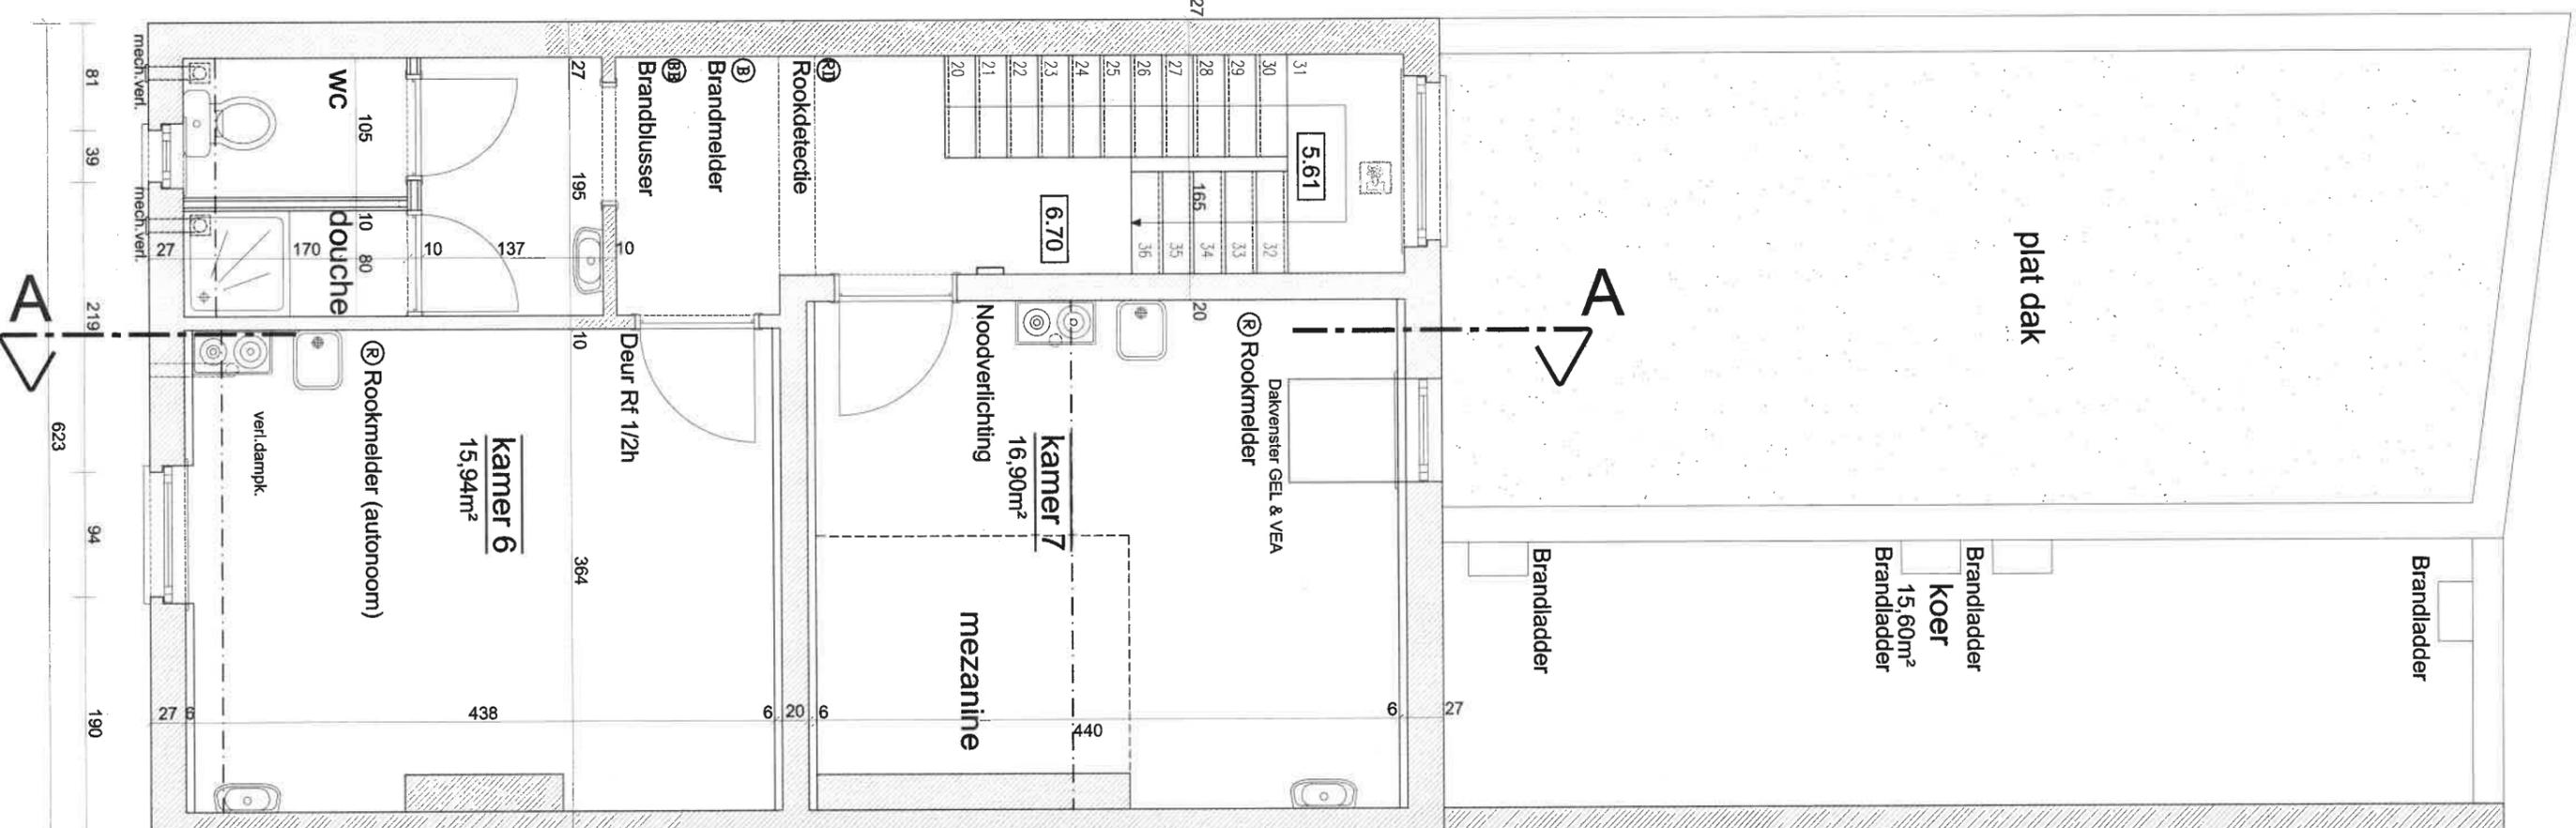

2DE VERDIEP NIEUW