



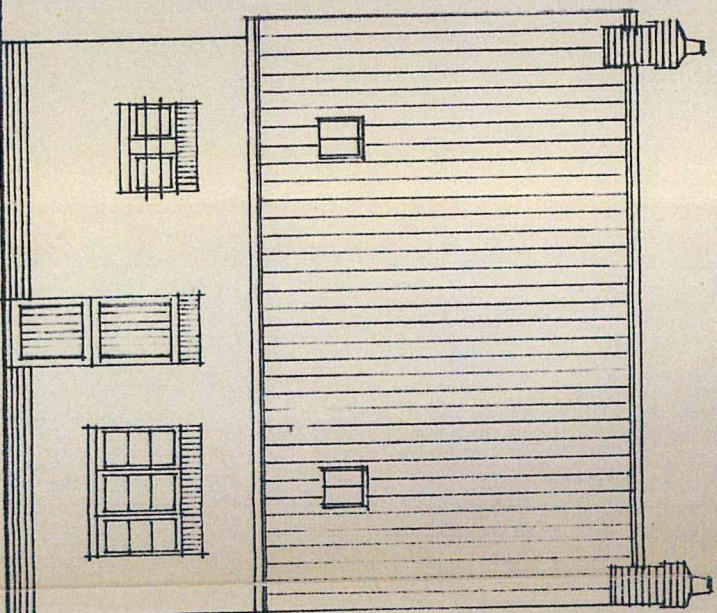


Achtergevel

Mint en boec in klampsteen, gevel licht
geschilders metselwerk, zinken capucine goot
Rode dakpannen

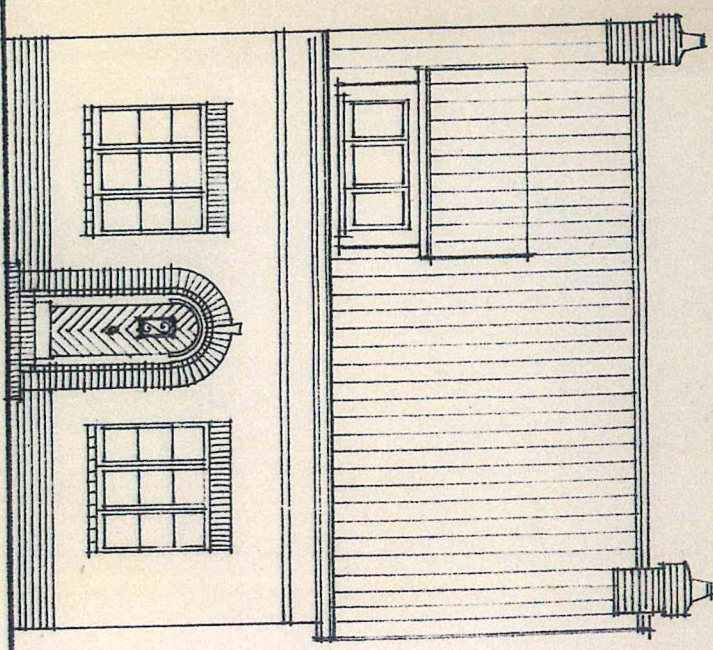


Voorgevel


Mint, boec en voorgevelomlijsting in klampsteen
gevel licht geschilders metselwerk, houten
kroonlijst, rode dakpannen

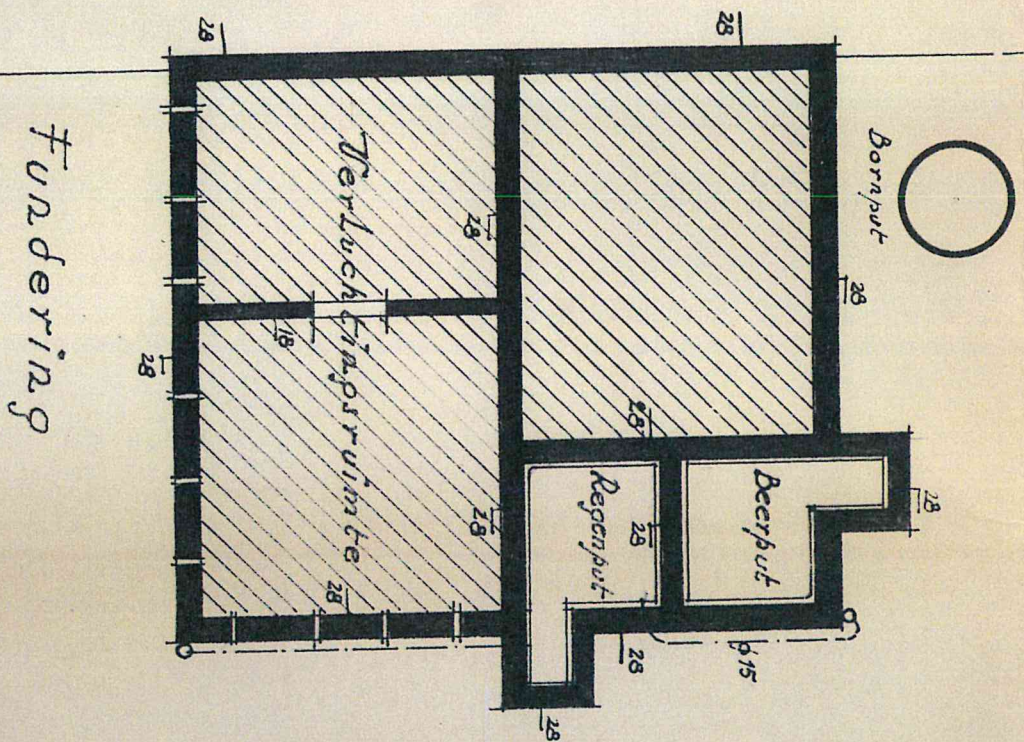


Fundering

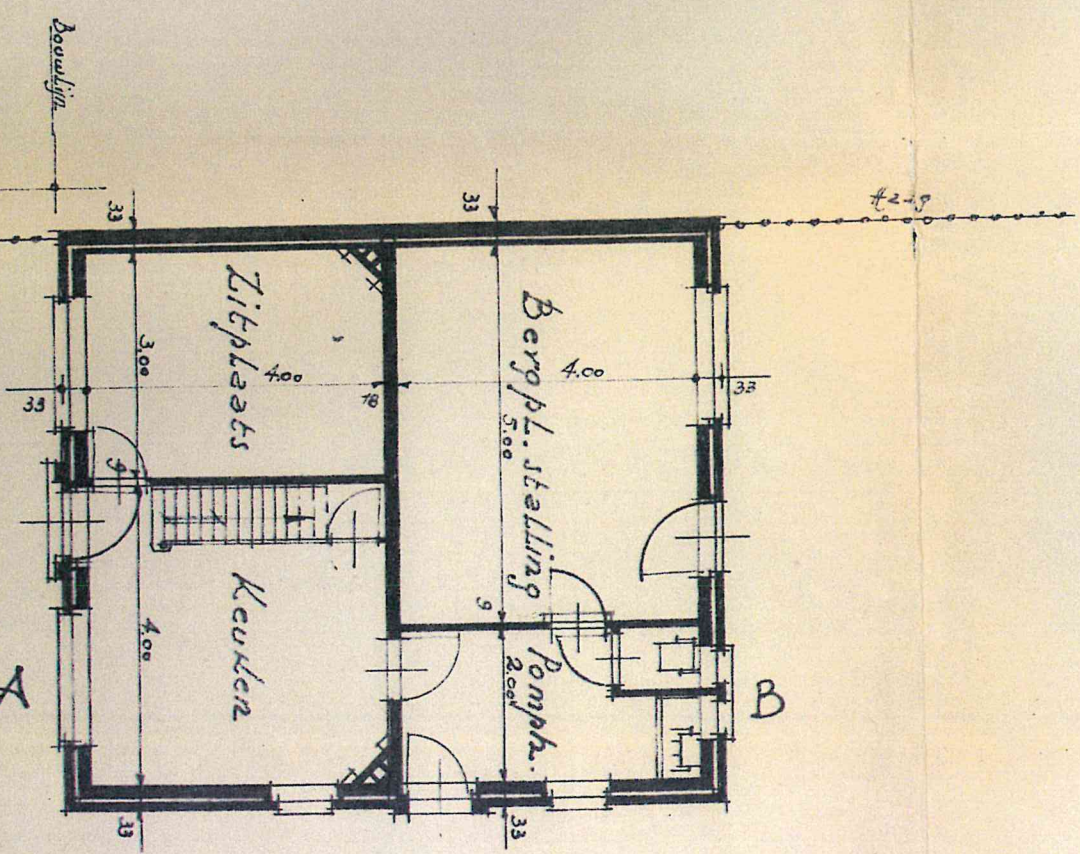


Gelüskloers

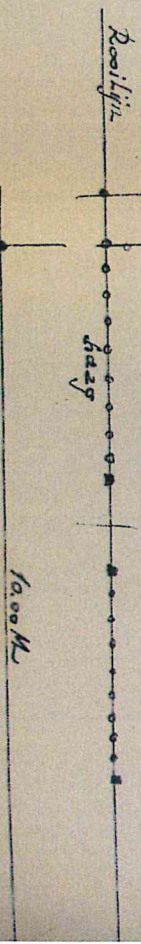

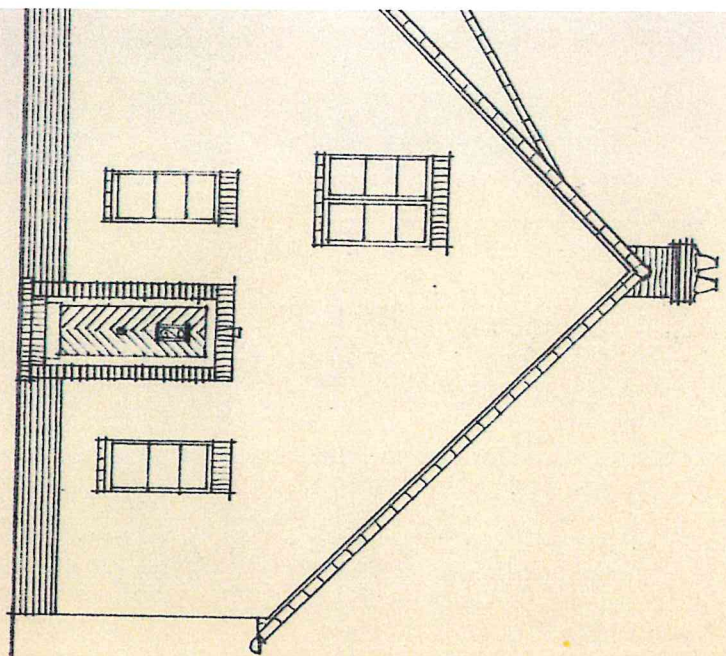

Tijpveel
 6, boven en deuropenlyding in klambiteen, oerel
 is oerschilder met elwerk, rode geverelpennen
 ant staende raam te bekleeden met rode Eternitschalen


Doorsnede N. B.

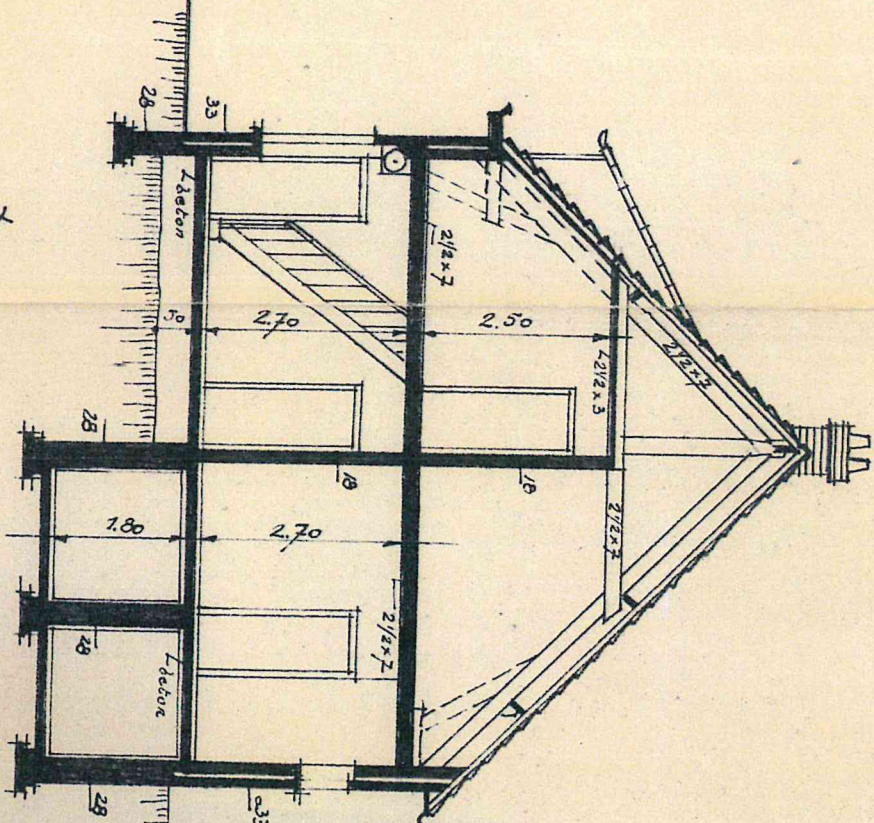

CEMEENTE


BRECHT

Sectie L. N. 46 h. 600. M?

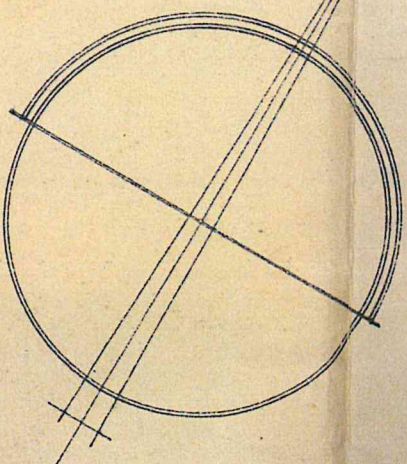

Algemeen liggingplan
 Schaal: 1/500

Weg van St. Job in 't Goor
 naar Bergen op Zoom
 Bergvlietlaan

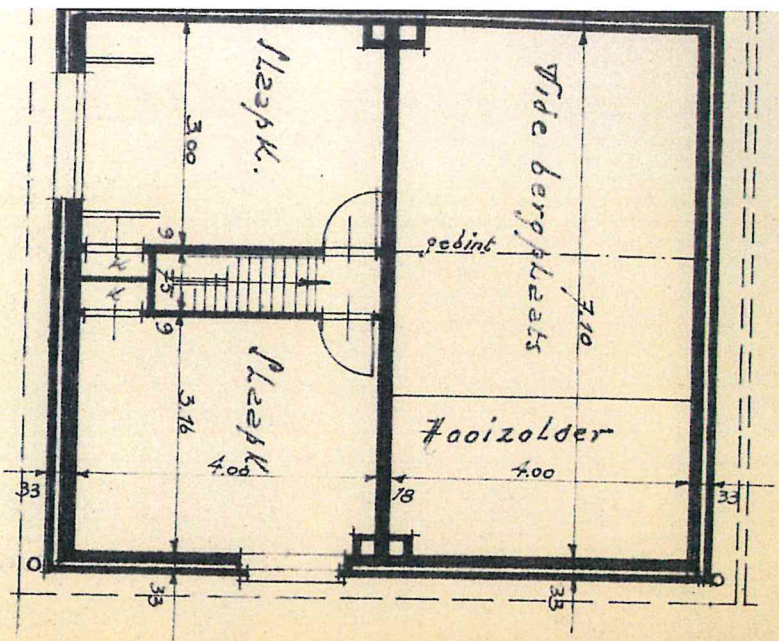

Derdieping

DOSSIER
210

HOTKENS

CUSTAAF

STEYNHOEFSCHE DREEF 13

SCHILDE.

1

ONTWERP TOT HET BOUWEN V/E. WOONHUIS
 TE BRECHT LANGS DE WEG STJOB IN 'T
 GOOR NAAR BERGEN OP ZOOM.

Schild
 Beijersaer September '54

De Architect

De Opnemer

Schaal
 1/100

Architect: R. Ceulemans P.R.A. 636 - Paulus Deyestraet 75 Dourne TEL. 35.58.7
 nieuw