




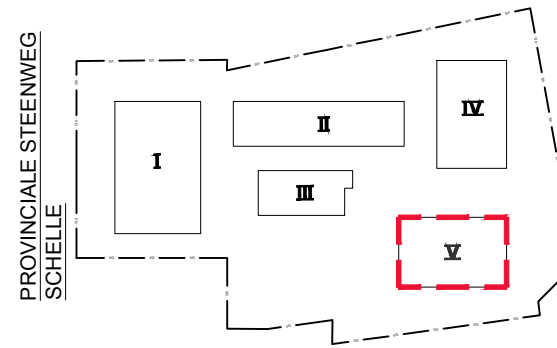

SITUERING

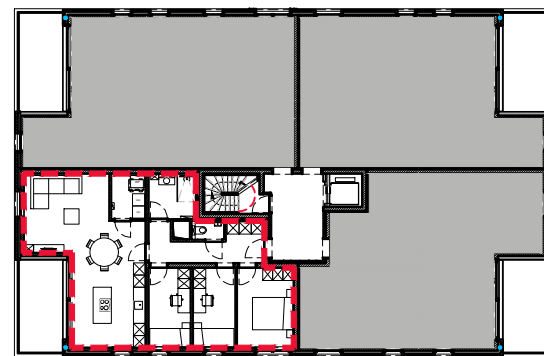

VERDIEPINGSPLAN

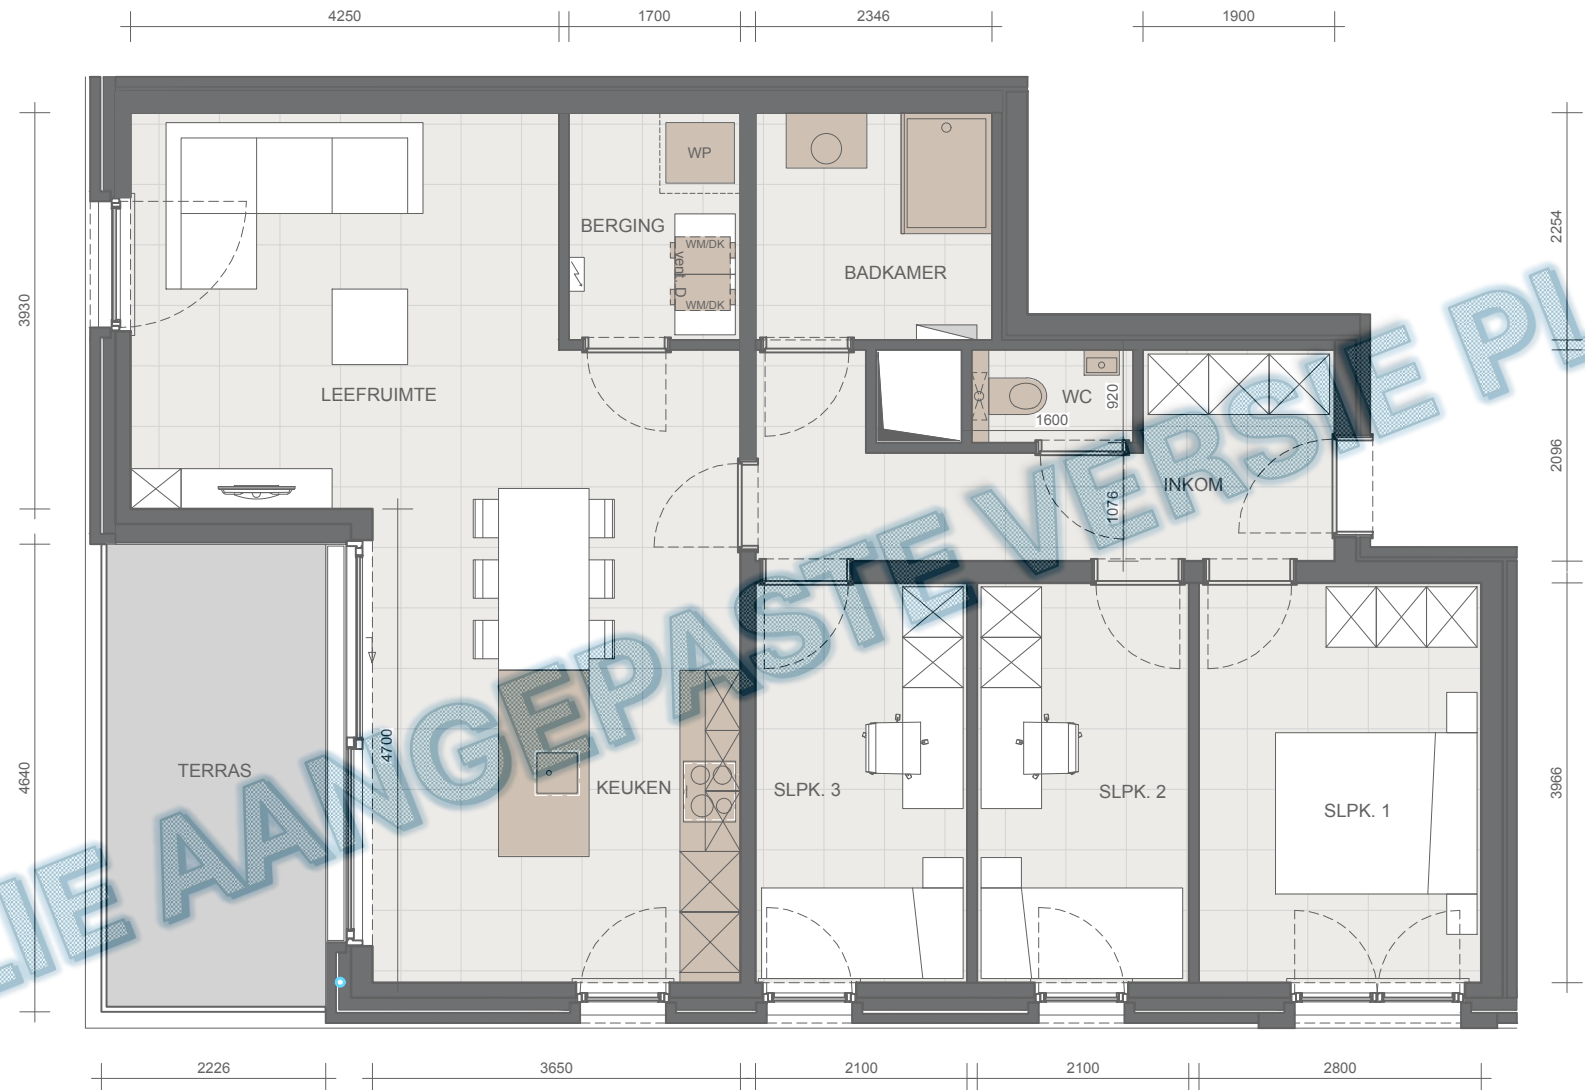

GRONDPLAN



NEXUSS V

Appartement nr. 3.3
Verdieping +03
Slaapkamers 3

Bruto vloeropp. 102,1 m²
Terras opp. 11,5 m²



1:75





LEGENDE VERKOOPPLAN

Deze plannen zijn indicatief. De bouwpromotor behoudt zich het recht voor wijzigingen aan te brengen. Afwijkingen in maat ten opzichte van de plannen zijn mogelijk en zijn geen voorwerp voor prijsherzieningen. De indeling van de keuken en de badkamers wordt enkel ter illustratie meegedeeld. Meubilair en toebehoren zijn illustratief en maken geen deel uit van de verkoopovereenkomst.

BINNENMUREN

- niet-dragende muren, basis
- niet-dragende muren, wijziging
- dragende muren, betonstructuur
- dragende muren, kalkzandsteen
- verlaagd plafond

ventilatiemondje pulsie / extractie

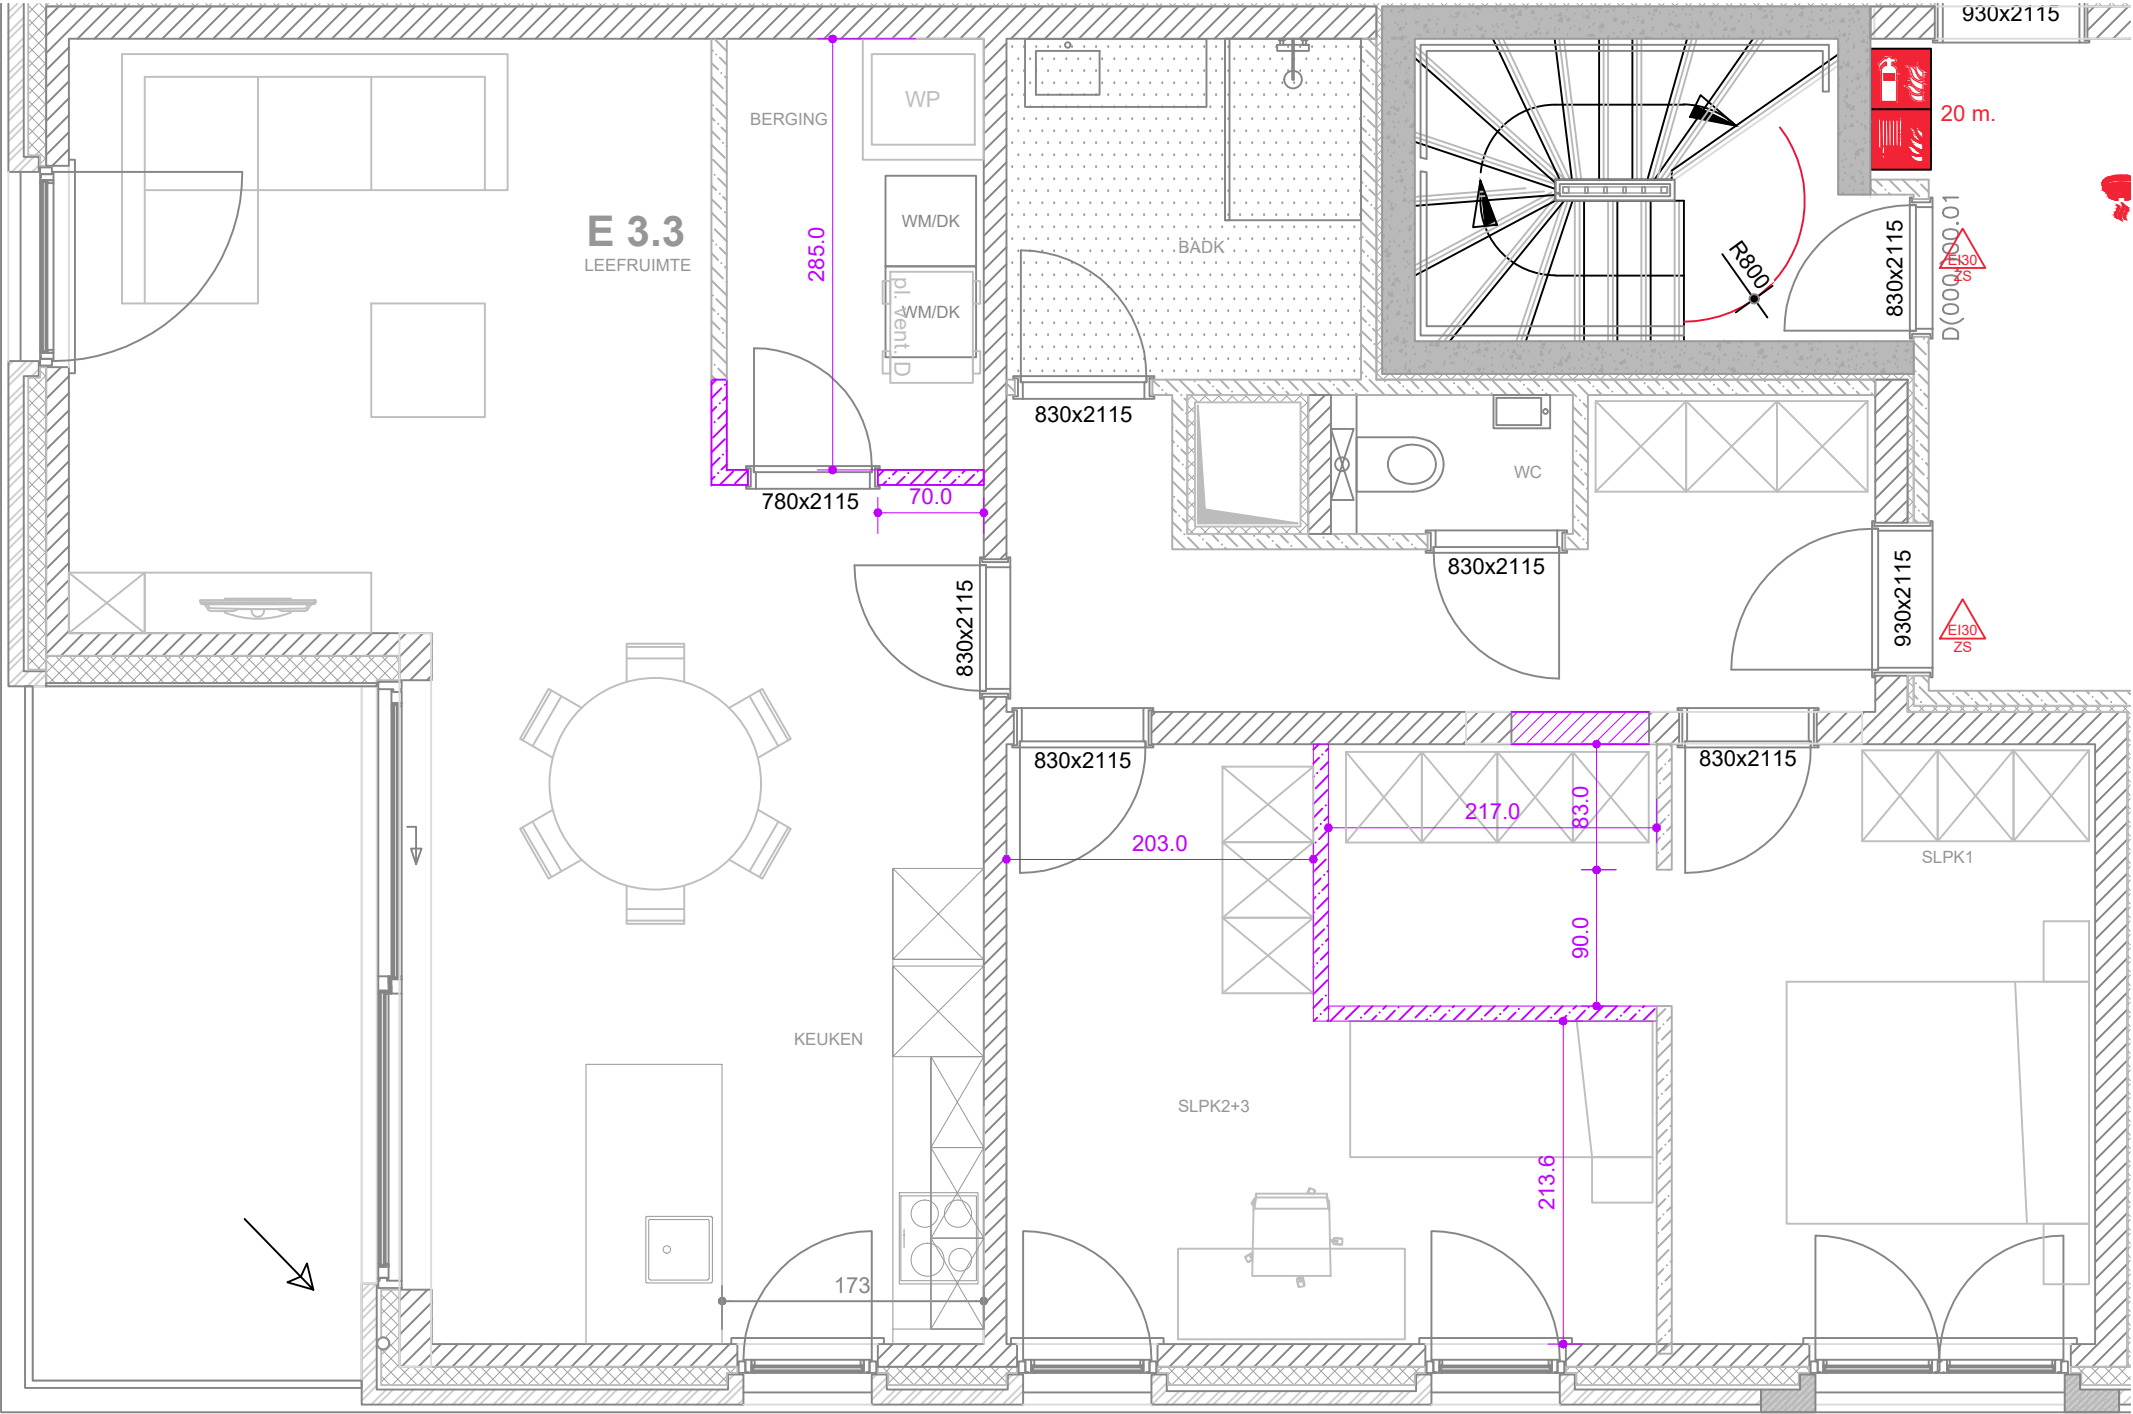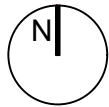

Voor alle overige maatvoeringen en principes
is het initieel verkoopplan van toepassing

De promotor behoudt het recht om wijzigingen aan te brengen. Afwijkingen op de uitvoeringsplannen kunnen voorkomen en leiden niet tot prijswijzigingen.
Het meubilair en de accessoires zijn louter illustratief en maken geen deel uit van het contract. Keuken en sanitair werden louter indicatief ingetekend zoals op het verkoopplan.
De definitieve keuzes zullen ingetekend worden op de uitvoeringsplannen.
Een door de koper gevraagde wijziging van het basisverkoopplan kan er eventueel toe leiden dat de energetische en akoestische normen niet meer gehaald worden. In dit geval is de promotor niet verantwoordelijk.



NEXUSS SCHELLE			BLEV : levering gipsblokken	T1 : Technieken fase 1
			B : uitvoering gipsblokken	T : Technieken
	A	13/05/24	basis/ BLEV	
	B	21/06/24	T1	
	C	13/08/24	T1 - positie ventilatie-unit	
	D	05/09/24	T	
	-	//	-	
			E 3.3 P- K	
			naam	
			SCHAAL: 1/50 FORMAAT: A3	