


# Jumet Ermitage 9



SURFACE TOTALE : 158.68 m<sup>2</sup> • SURFACE HABITABLE : 150.04 m<sup>2</sup> • ÉTAGES : 3 • PIÈCES : 13


## ▼ Rez-de-chaussée

SURFACE TOTALE : 66.00 m<sup>2</sup> • SURFACE HABITABLE : 57.37 m<sup>2</sup> • PIÈCES : 7

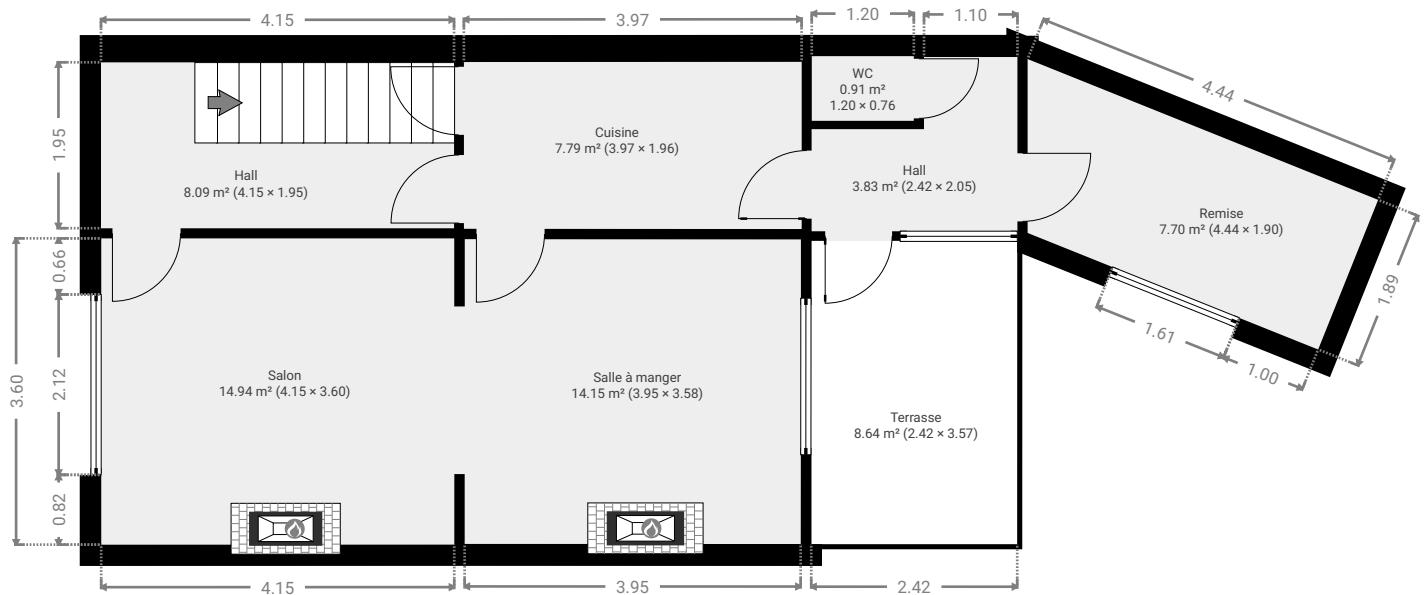

## ▼ 1er étage

SURFACE TOTALE : 44.79 m<sup>2</sup> • SURFACE HABITABLE : 44.79 m<sup>2</sup> • PIÈCES : 5

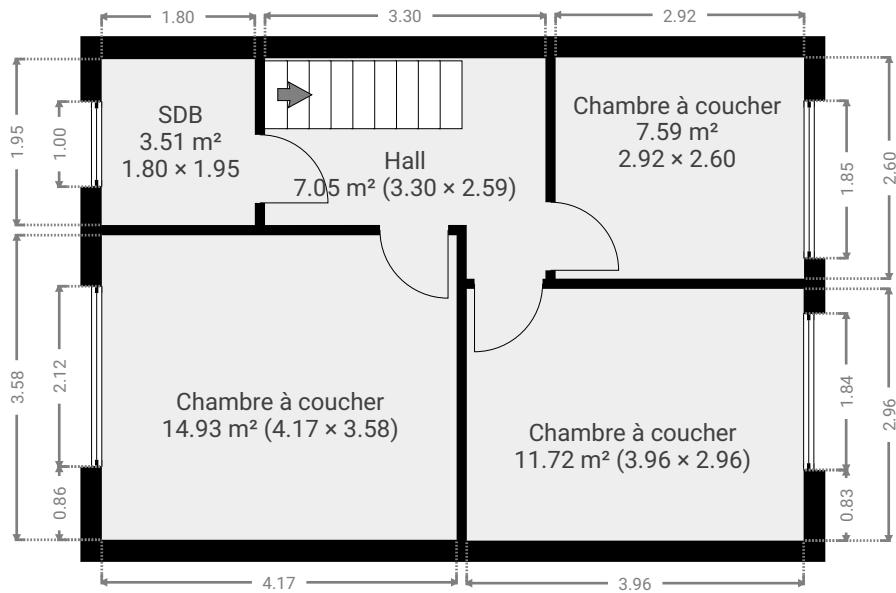

CE PLAN EST FOURNI EN L'ETAT SANS GARANTIE D'AUCUNE SORTIE. SENSOPIA N'ACCORDE AUCUNE GARANTIE, Y COMPRIS, SANS S'Y LIMITER, DES GARANTIES QUANT À LA QUALITÉ ET À LA PRÉCISION DES DIMENSIONS.

0 1 2 3 4m  
1:89  
Page 1/2


# Jumet Ermitage 9

SURFACE TOTALE : 158.68 m<sup>2</sup> • SURFACE HABITABLE : 150.04 m<sup>2</sup> • ÉTAGES : 3 • PIÈCES : 13



## ▼ Grenier

SURFACE TOTALE : 47.88 m<sup>2</sup> • SURFACE HABITABLE : 47.88 m<sup>2</sup> • PIÈCES : 1

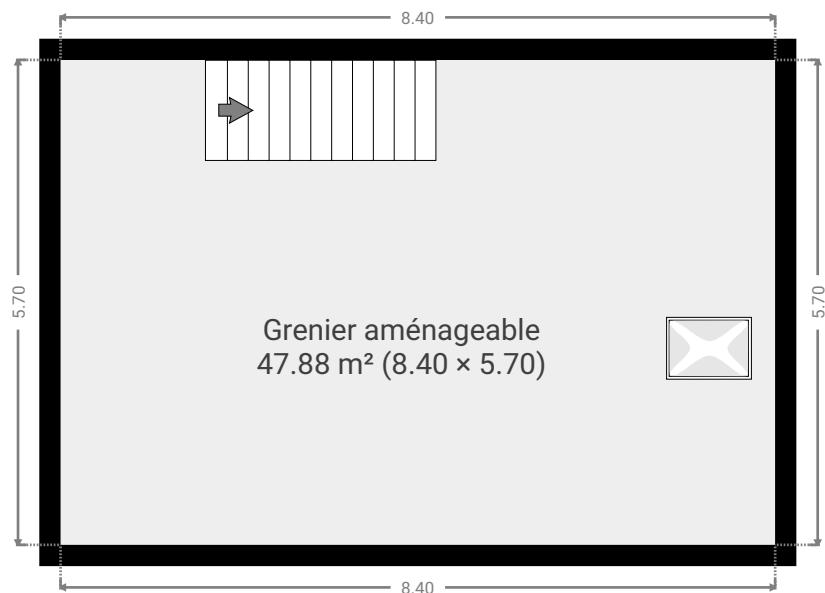

CE PLAN EST FOURNI EN L'ETAT SANS GARANTIE D'AUCUNE SORTE. SENSOPIA N'ACCORDE AUCUNE GARANTIE, Y COMPRIS, SANS S'Y LIMITER, DES GARANTIES QUANT À LA QUALITÉ ET À LA PRÉCISION DES DIMENSIONS.

0 1 2 3 4m  
1:89  
Page 2/2