


Gemeente Linter
1ste afd Drieslinter

Afbakeningsplan

Sectie D nr's 262/e6 en 262/f6

Oppervlakte volgens meting:
Lot 1: 318 m² deel van nr 262/f6 en
perceel 262/e6 m²


Lot 2: 369 m² deel van nr 262/f6

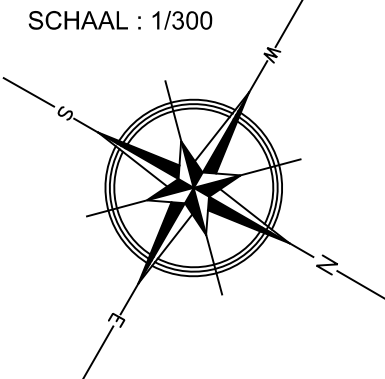

Opgemeten en in plan gebracht door
ondergetekende Ing. Lutgarde Claesen,
landmeter-expert, beëdigd door de
rechtbank van eerste aanleg te Hasselt
Ingeschreven op het Tableau van de
Federale raad van Landmeters-Experten.
LAN 071318

02 dec 2017 te Paal, Duistbosstraat 48

tel. nr. 0479/ 57 21 16

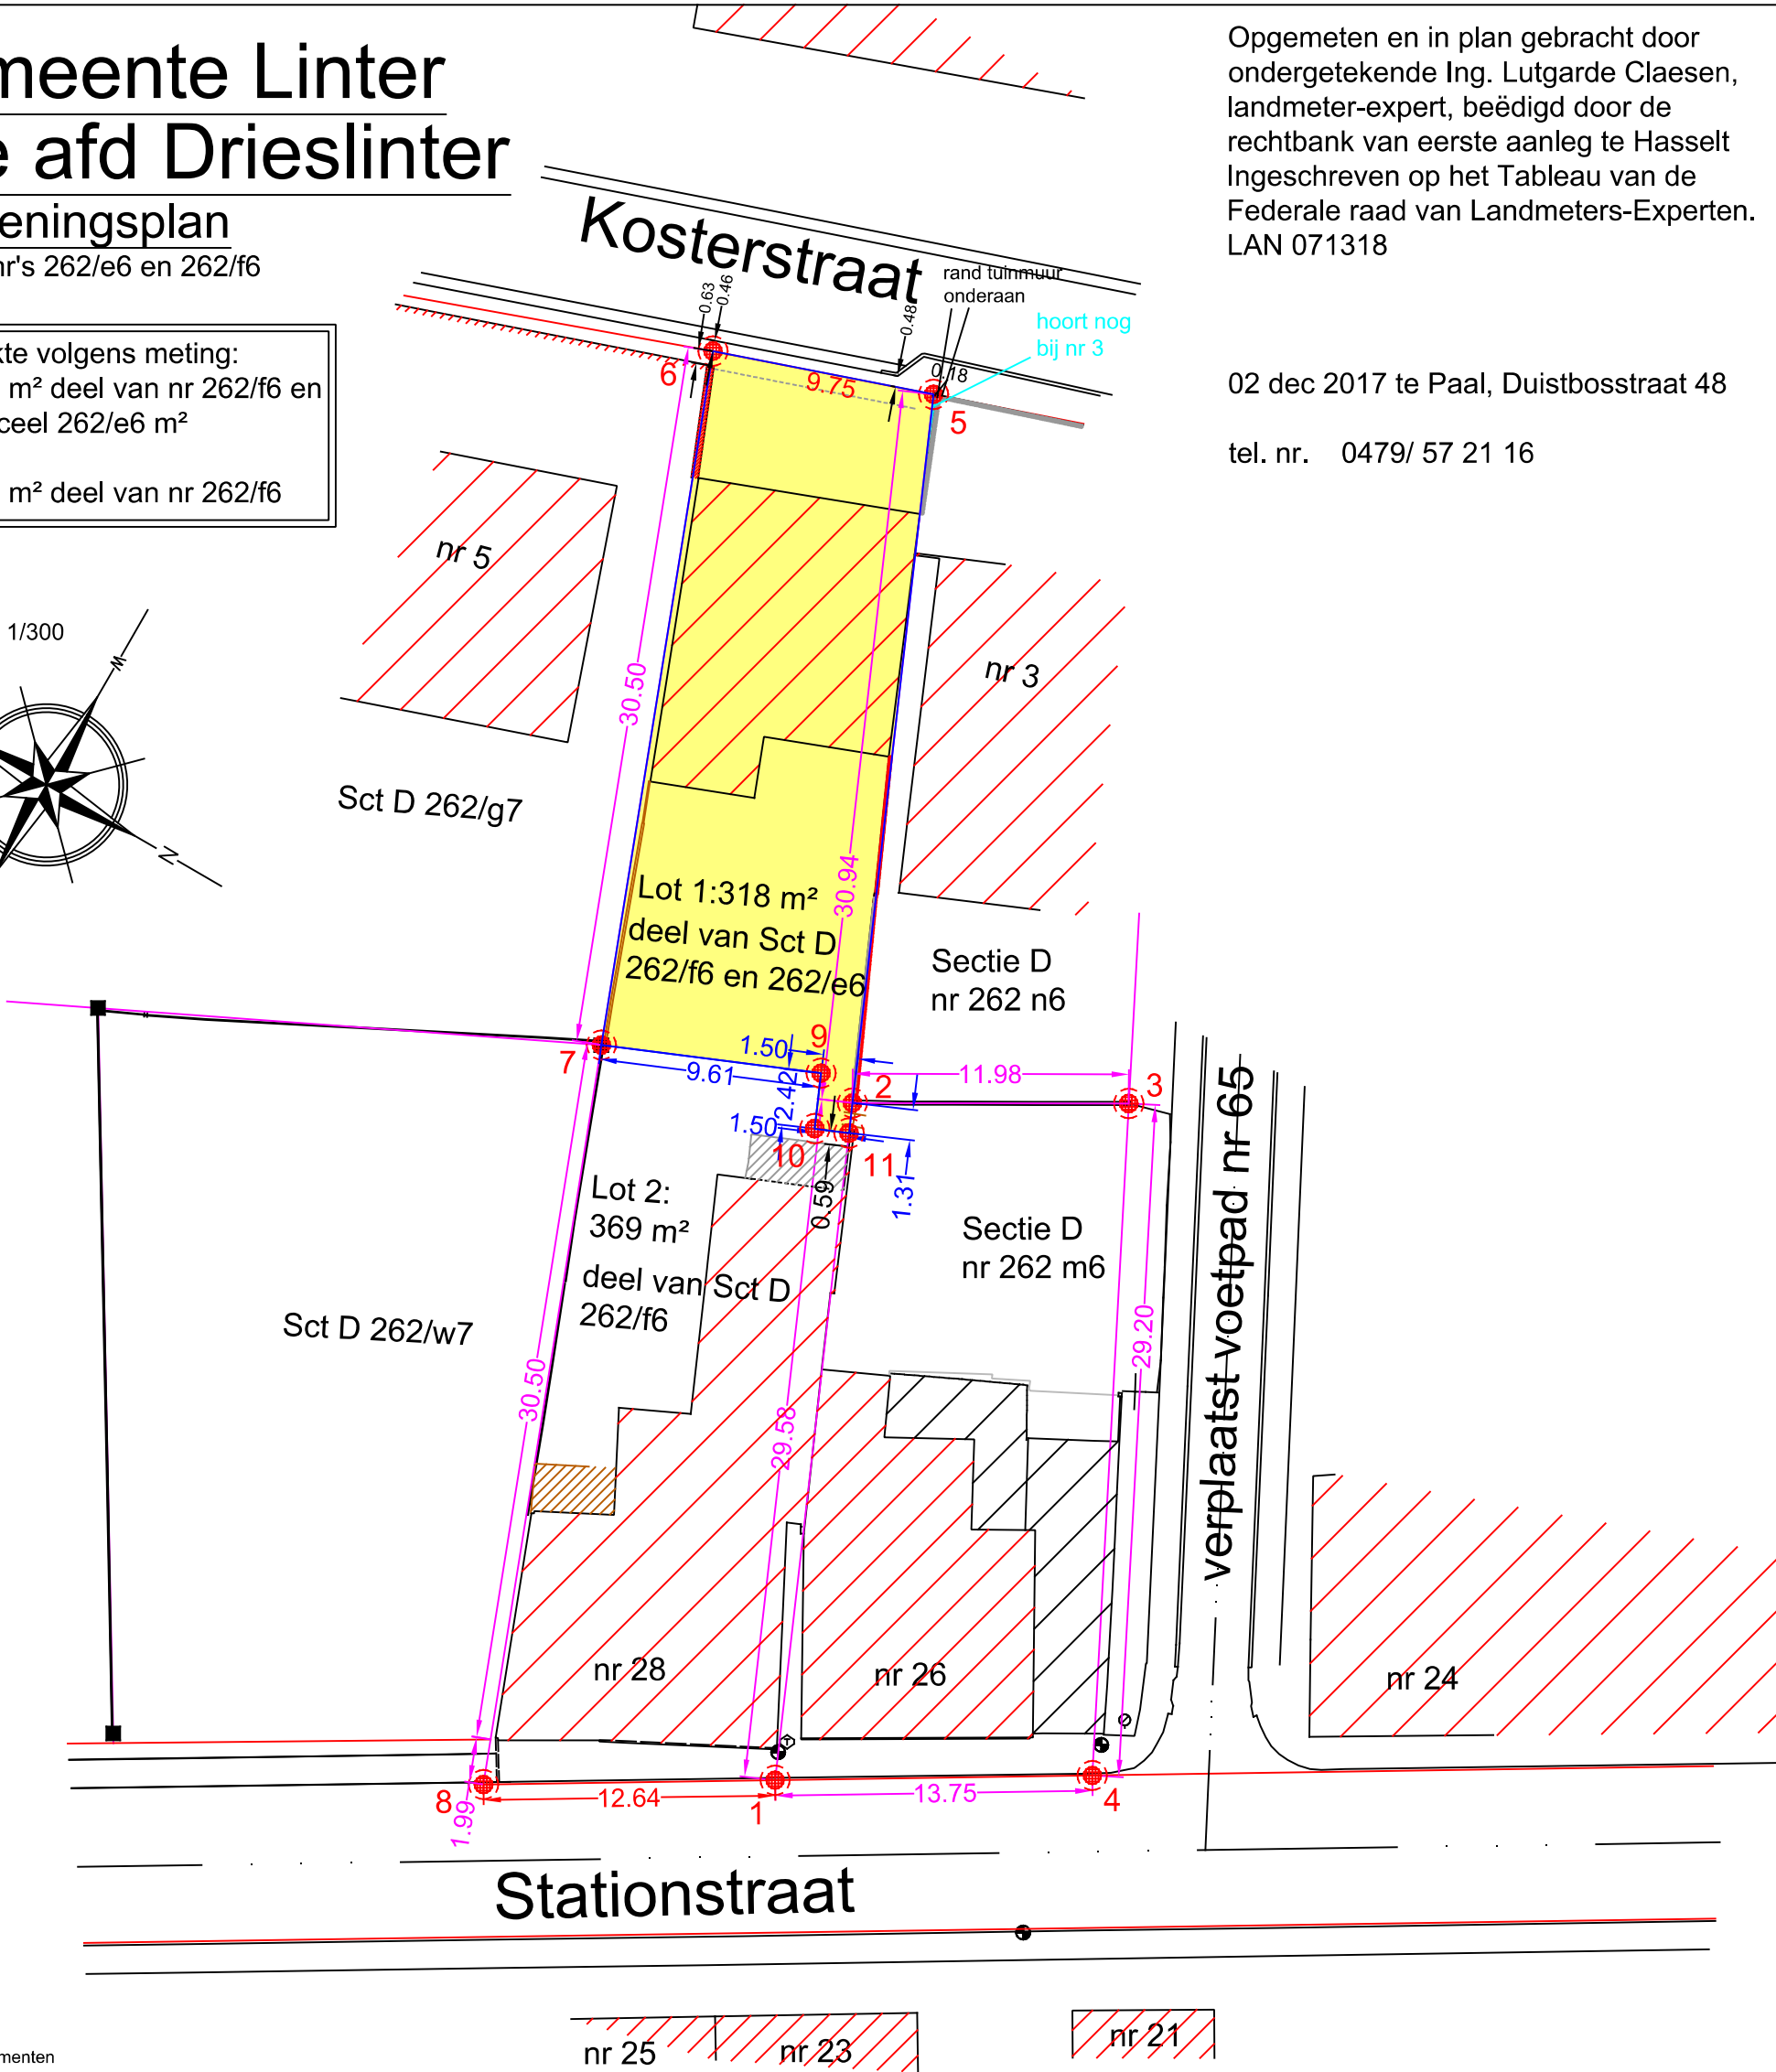

Beschrijving v/d segmenten

- 1-2 : deels rand muur: grens volgens verkavelingsplan van 18 nov 1987 van Landmeter Froominckx van het vroegere perceel Sct D 262m7 en kadastrale schetsen van 1914 nr 16, 1977 nr 11 en 1972 nr 28
2-3 : midden betonplaten en palen volgens het afpalingsplan van 2 aug 2014 van Landm. Exp. Ing. Claesen L.
3-4 : niet gematerialiseerd: lijn volgens verplaatsingsplan van voetweg nr 65 van 2 febr 1984 van Landm. Mombaers J. en omstandig plan nr 1.2 van 1937 uit de Atlas der buurtwegen + kadastrale schetsen van 1914 nr 16 en 1977 nr 11
8-1 en 1-4 : niet gematerialiseerd: lijn volgens rooilijnplan van KB. 27 okt 1938(er werden na 1938 geen onteigeningen ter plaatse deze woningen doorgevoerd)
6-7 en 7-8 : overwegend niet gematerialiseerd, ter hoogte van punt 6: +/- midden tuinmuur : lijnen volgens meetplan van verkaveling van Froominckx van 8 april 1985 en latere wijziging van 18 nov 1987, beiden gehecht aan verkoopsaktes
2-5 : ter hoogte punt 2:midden oude afsluiting, ter hoogte van punt 5: midden/rand oude afsluitingspaal en rand voorhoek garage : lijn volgens afpalingsplan van 2 aug 2014 van Landm. Exp. Ing. Claesen L., kadastrale schetsen en de bestaande toestand
6-5 : niet gematerialiseerd : lijn volgens meetplan van verkaveling van Froominckx van 8 april 1985 en latere wijziging van 18 nov 1987, beiden gehecht aan verkoopsaktes + bestaande toestand
7-9, 9-10, 10-11 en 11-2 : niet gematerialiseerd : lijn volgens dit splitsingsplan van 02 dec 2017 van Landm. Exp. Ing. Claesen L

Legende

- rooilijn

bestaande perceelsgrens

nieuwe perceelsgrens

hiltinagel

straatkap telefoon

draadafsluiting

bestaande constructies
hoofdgebouw

aansluitende
constructies

betonplaten en palen

rand verharding

tabel der hoekpunten			précadnr : 24022/10066
Referentie	X-coörd	Y-coörd	Omschrijving
1	99,193	108,346	niet gematerialiseerd
2	102,552	137,733	midden oude betonpalen
3	114,531	137,710	midden betonplaten
4	112,946	108,551	niet gematerialiseerd
5	106,068	168,477	niet gematerialiseerd
6	96,500	170,355	niet gematerialiseerd
7	91,661	140,242	bestaande grensmaal
8	86,550	108,157	niet gematerialiseerd
9	101,189	139,023	nieuwe grensmaal
10	100,915	136,618	nieuwe grensmaal
11	102,402	136,428	ijzeren piket