

COMMUNE DE DOISCHE

réf : 93048 - 10006

Plan de Mesurage

3DIV/NIVERLEE

Biens en natures de maisons et dépendances situés rue saint Eloi en section B dans la parcelle cadastrée 339f appartenant à Monsieur François BERTH et à Madame Pascaline DARVILLE.

Lot 1 : (liseré jaune) pour une contenance mesurée de cinq ares.

Lot 2 : (liseré bleu) pour une contenance mesurée de deux ares quarante-neuf centiares ares.

Lot 3 : (liseré vert) pour une contenance mesurée d'un are septante centiares.

Servitudes


- 1) Les murs séparant les lots seront mitoyens
- 2) descente de gouttière commune en 15 - 12 et A

Levé et dressé le 20 juillet 2017 par MAURENNE Laurent, géomètre expert à Frasnès (COUVIN)

Le Géomètre E.

GEO : 131267

n°	X	Y	COORDONNEES
1	94.40	150.83	coin mur
2	98.52	146.77	limite cours
3	100.77	142.50	limite cours
4	102.74	136.77	limite cours
5	103.91	130.32	limite cours
6	103.47	123.56	limite cours
7	102.72	114.55	coin bordure
8	86.15	108.27	coin mur
9	83.52	107.06	coin ruine
10	77.16	98.48	coin ruine
11	90.56	123.30	limite mur mitoyen
12	93.08	133.44	limite mur mitoyen
13	76.57	109.15	coin mur
14	83.09	151.22	coin mur #
15	83.33	134.11	coin mur
16	82.52	131.12	coin mur
17	78.55	132.12	coin mur
18	78.49	116.12	limite mur mitoyen
19	91.24	126.04	point non matérialisé
20	88.21	114.24	point non matérialisé
21	98.09	112.24	point non matérialisé
22	80.89	151.28	point non matérialisé
23	81.65	147.36	point non matérialisé
24	83.15	147.22	point non matérialisé
25	80.86	124.95	limite mur mitoyen
26	77.81	108.77	coin ruine
27	73.02	101.24	coin ruine

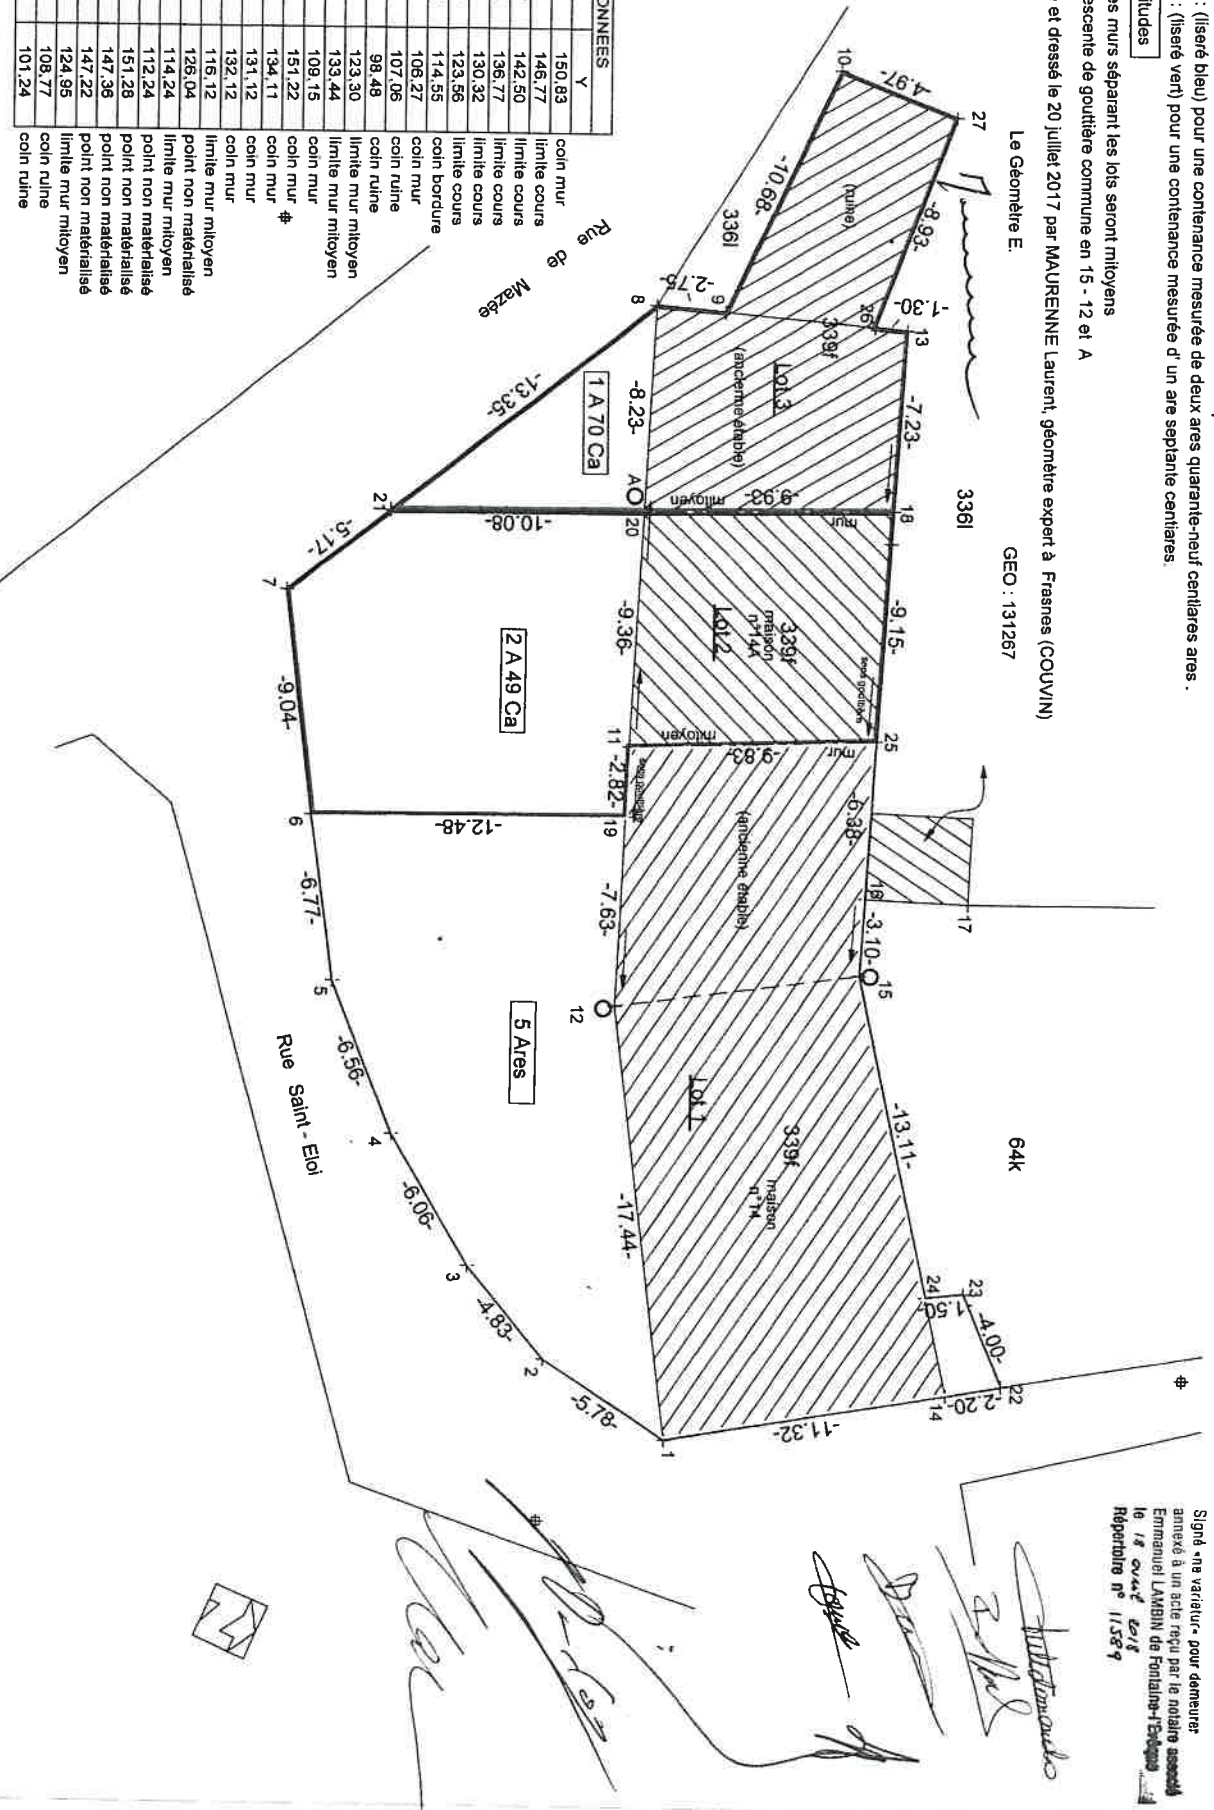

Echelle 1/200