
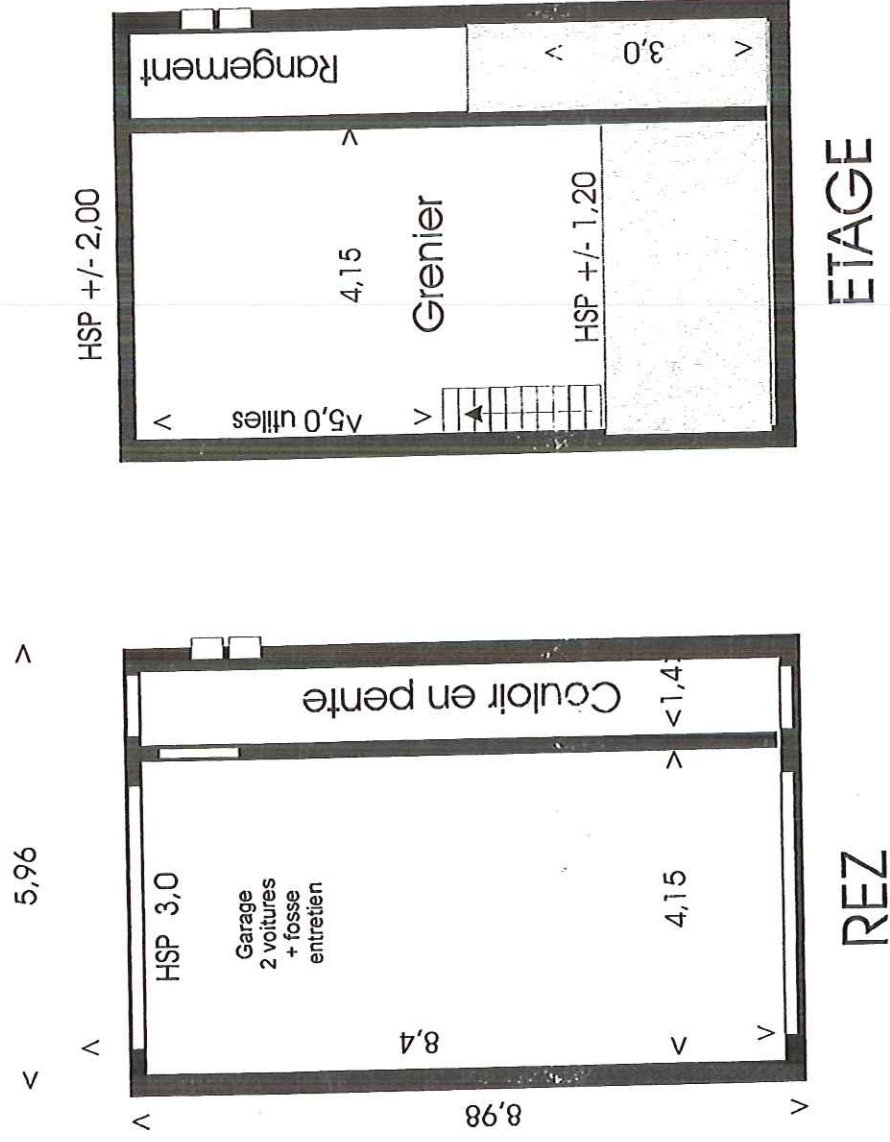


CROQUIS GARAGE

Garage sis à 5100 Jambes, Chaussée de Liège entre les n° 442 et 438, parcelle cadastrée NAMUR
3^{ème} Division / JAMBES 1ère Division / Section A - ART 05652 parcelle 140 D étant la propriété de
Mme de Baeremaker Anna

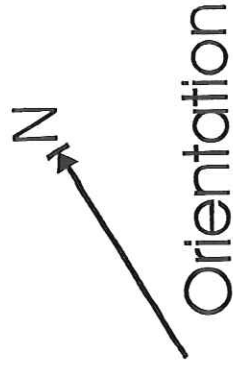

Echelle 1/100 ème - cotations exprimées en mètres (m)