

Verslag van onderzoek / Rapport de contrôle

Verslagnummer: N° de rapport:	121/2016/11/24/1	Datum van bezoek: Date de visite:	24/11/2016
Opdrachtgever: Donneur d'ordre:	BEST RENOVATIONS Rue des Foxhalles 96 - 4800 VERVERS BTW BE 0555.829.301	IK: CI:	
Distributienetbeheerder: Gestionnaire de réseau:	Ores	Nr teller: N° compteur:	à placer (ancien 50073301)
Plaats van het onderzoek: Lieu du contrôle:	Rue du Moulin(MCH) 2 - 4837 BAELEN (LG.)	EAN-nr: N° EAN:	N.C.
Elgenaar: Propriétaire:	Vanderheyden - Dederichs Rue du Moulin(MCH) 2 - 4837 BAELEN (LG.)		
Installateur:	BEST RENOVATIONS	BTW/TVA:	BTW BE 0555.829.301
Gebruikte interne procedure: Procédure interne utilisée:	F-ELS276/VILLA1 (Visite de contrôle d'une villa suivant art. 276)		

Beschrijving van de gecontroleerde installatie / description de l'installation contrôlée:

Aard van onderzoek: AREI / Genre de contrôle:	RGIE	Art. hh: 86	-	Art. onderzoek: 276	Net:
Onderzoek: / Contrôle:	Woning/Maison				
Spanning / Tension:	Meter / Bord verbinding / Liaison compteur-tableau:			Max. beveiliging / Protection max.:	
2x230V	4 x 10 mm ² EXVB			63A	
Aardelektrode / Electrode de terre:	Pen/Piquets	28	Ohm	Isolatie / Isolement:	20 MOhm
				Aantal verdeelborden / Nombre de tableaux:	1
Differentieelschakelaars/Interrupteurs différentiels:					
Aantal eindstroombanen / Nombre de circuits terminaux: 20					
In(A)	Δ In (mA)	Type	Eindstromenbanen / terminaux	TestΔIn	1.ΔIn
63A	300mA	A/s	TOUS	OK	OK
63A	30mA	A/s	TOUS , après le 63/0,3A	OK	OK
Visueel nazicht Algemeen: Contrôle visuel général:	OK	Rechtstreekse aanraking: Contact direct:	OK	Onrechtstreekse aanraking: Contact indirect:	OK
Aansluitingen: Raccordements:	OK	Equipotentiale verbindingen: Liaisons équipotentielle:	OK		

Inbreuken / Infractions:

Bijkomende inbreuken / Infractions supplémentaires:

Opmerkingen / Remarques:

Nota's / Notes:

RAPP.ELS - NF - 02.09.2015

121/2016/11/24/1

Algemeen voorwaarden: op aanvraag of via website / Termes et Conditions: sur demande ou via notre site internet

RPR Brussel

KBC IBAN: BE79 7341 1260 0033

BELFIUS IBAN: BE83 0682 1176 9215

www.electro-test.be

BTW/TVA: BE 0434.433.603

BIC-adres: KREDBEBB

BIC-adres: GKCCBEBB

info@electro-test.be

POUR ORES
133947
09/12/2016
J. S. J.

Besluit / Conclusion:

De elektrische installatie voldoet aan de voorschriften van het A.R.E.I. / L'installation électrique est conforme aux prescriptions du R.G.I.E.

De ingangsklemmen van de algemene differentieelschakelaar ontoegankelijk zijn gemaakt door verzegeling. / Les bornes de l'interrupteur différentiel général sont rendues inaccessibles par scellage.

Het één draadschema en opstellingschema werden voor gezien getekend en stemmen overeen met de installatie. / Le schéma unifilaire et de position ont été visés et sont conformes avec l'installation.

De volgende periodieke controle moet worden uitgevoerd binnen de door de van kracht zijnde reglementering voorgeschreven termijn (art. 271 A.R.E.I.) / Le prochain contrôle périodique est à effectuer dans le délai prescrit par la réglementation en vigueur (art. 271 R.G.I.E.)

Volgend controlebezoek / Prochaine visite de contrôle: 24/11/2041

Voor de directeur, de inspecteur - Pour le directeur, l'inspecteur:
VISUM (Datum / Date):



MALARA Daniel

Herinnering van de reglementaire voorschriften: a) de verplichting het P.V. van het controlebezoek te bewaren in het dossier van de elektrische installatie; b) de verplichting in het dossier elke wijziging aangebracht aan de elektrische installatie te vermelden; c) de verplichting de F.O.D. die Energie onder zijn bevoegdheid heeft onmiddellijk in te lichten over elk ongeluk aan personen overkomen en rechtstreeks of onrechtstreeks te wijten aan de aanwezigheid van elektriciteit; d) de verplichting, wanneer er overtredingen zijn vastgesteld tijdens het controleonderzoek, een nieuw controleonderzoek te doen verrichten door hetzelfde erkend organisme om na te gaan of na afloop van de termijn van één jaar de overtredingen verdwenen zijn. Indien tijdens dat tweede onderzoek wordt vastgesteld dat er nog overtredingen overblijven, moet het erkend organisme een kopie van het proces-verbaal van het controleonderzoek sturen naar de Algemene Directie Energie die belast is met het hoog toezicht op de huishoudelijke elektrische installatie.

Rappel des prescriptions réglementaires: a) l'obligation de conserver le P.V. de visite de contrôle dans le dossier de l'installation électrique; b) l'obligation de renseigner dans le dossier toute modification intervenue dans l'installation électrique; c) l'obligation d'aviser immédiatement le S.P.F. ayant l'Energie dans ses attributions, de tout accident survenu aux personnes et dû, directement ou indirectement, à la présence d'électricité. d) l'obligation lorsque des infractions ont été constatées lors de la visite de contrôle, de faire effectuer une nouvelle visite de contrôle par le même organisme agréé afin de vérifier la disparition des infractions au terme du délai d'un an. Dans le cas où, lors de cette seconde visite, des infractions subsistent, l'organisme agréé se doit d'envoyer une copie du procès-verbal de visite de contrôle à la Direction générale de l'Energie préposée à la haute surveillance des installations électriques domestiques.


RAPP.ELS - NF - 02.09.2015

121/2016/11/24/1

Algemene voorwaarden: op aanvraag of via website / Termes et Conditions: sur demande ou via notre site internet


G&P
 G&P RENOVATIONS
 4800 N. VERMILION
 WYOMING 82030-1000
 307-233-8888

REZ CHASSE

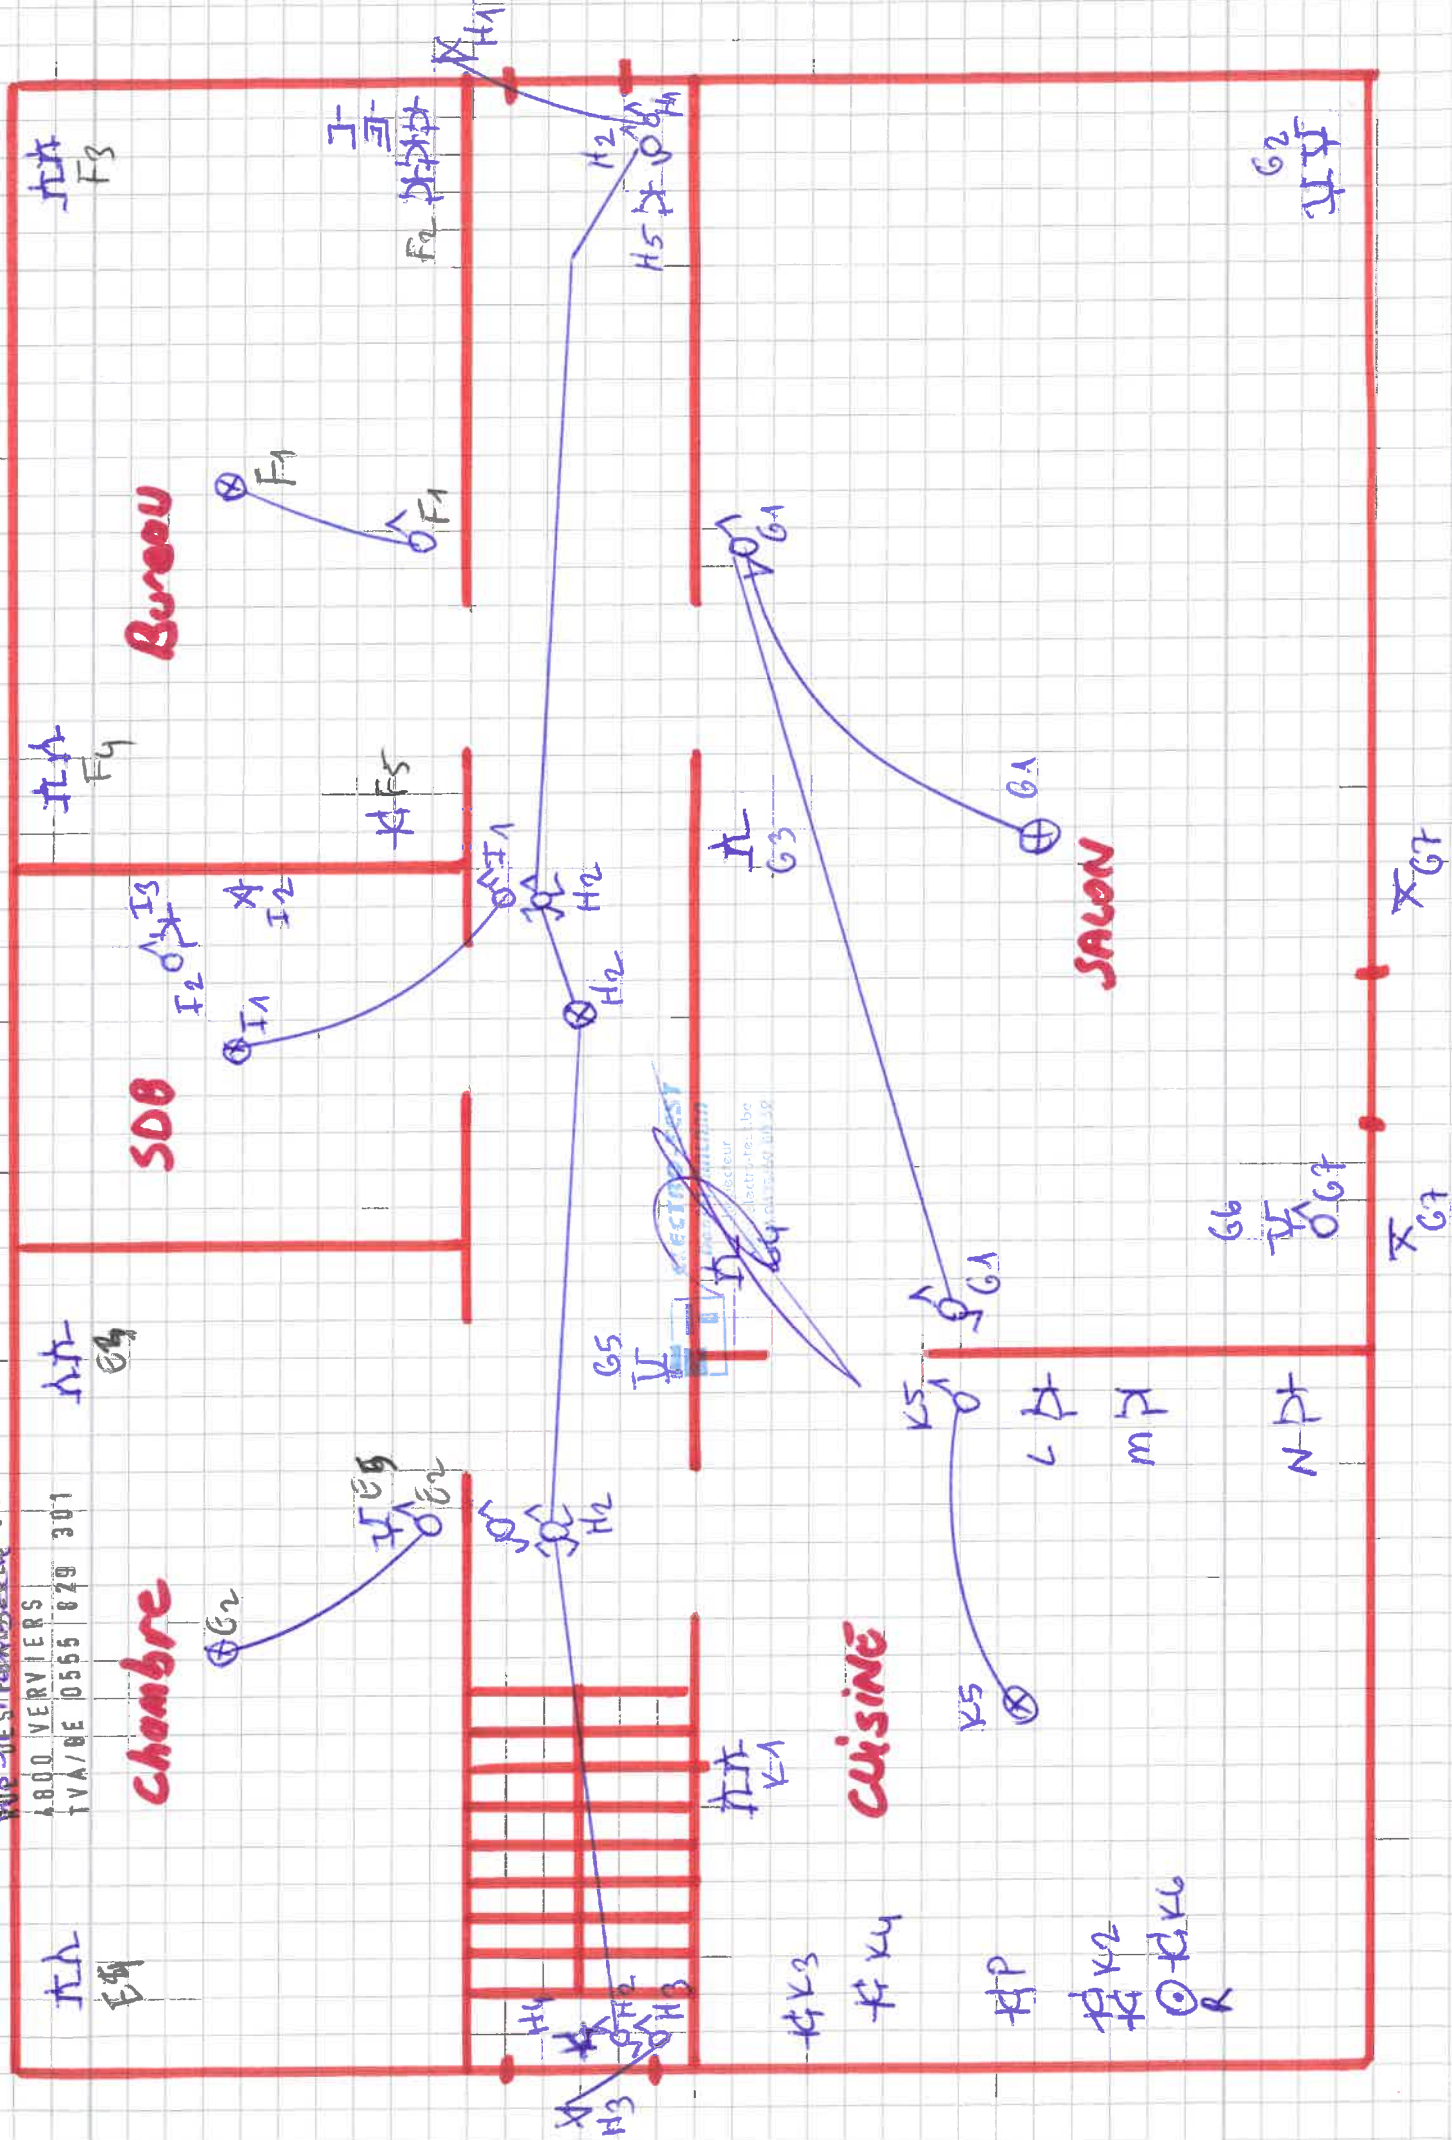

CAVE SPRIT BEST RENOVATIONS
RUE DES FOIXHALLES 98
4800 VERVIERE
TVA/BE 0555 620 301

CASE

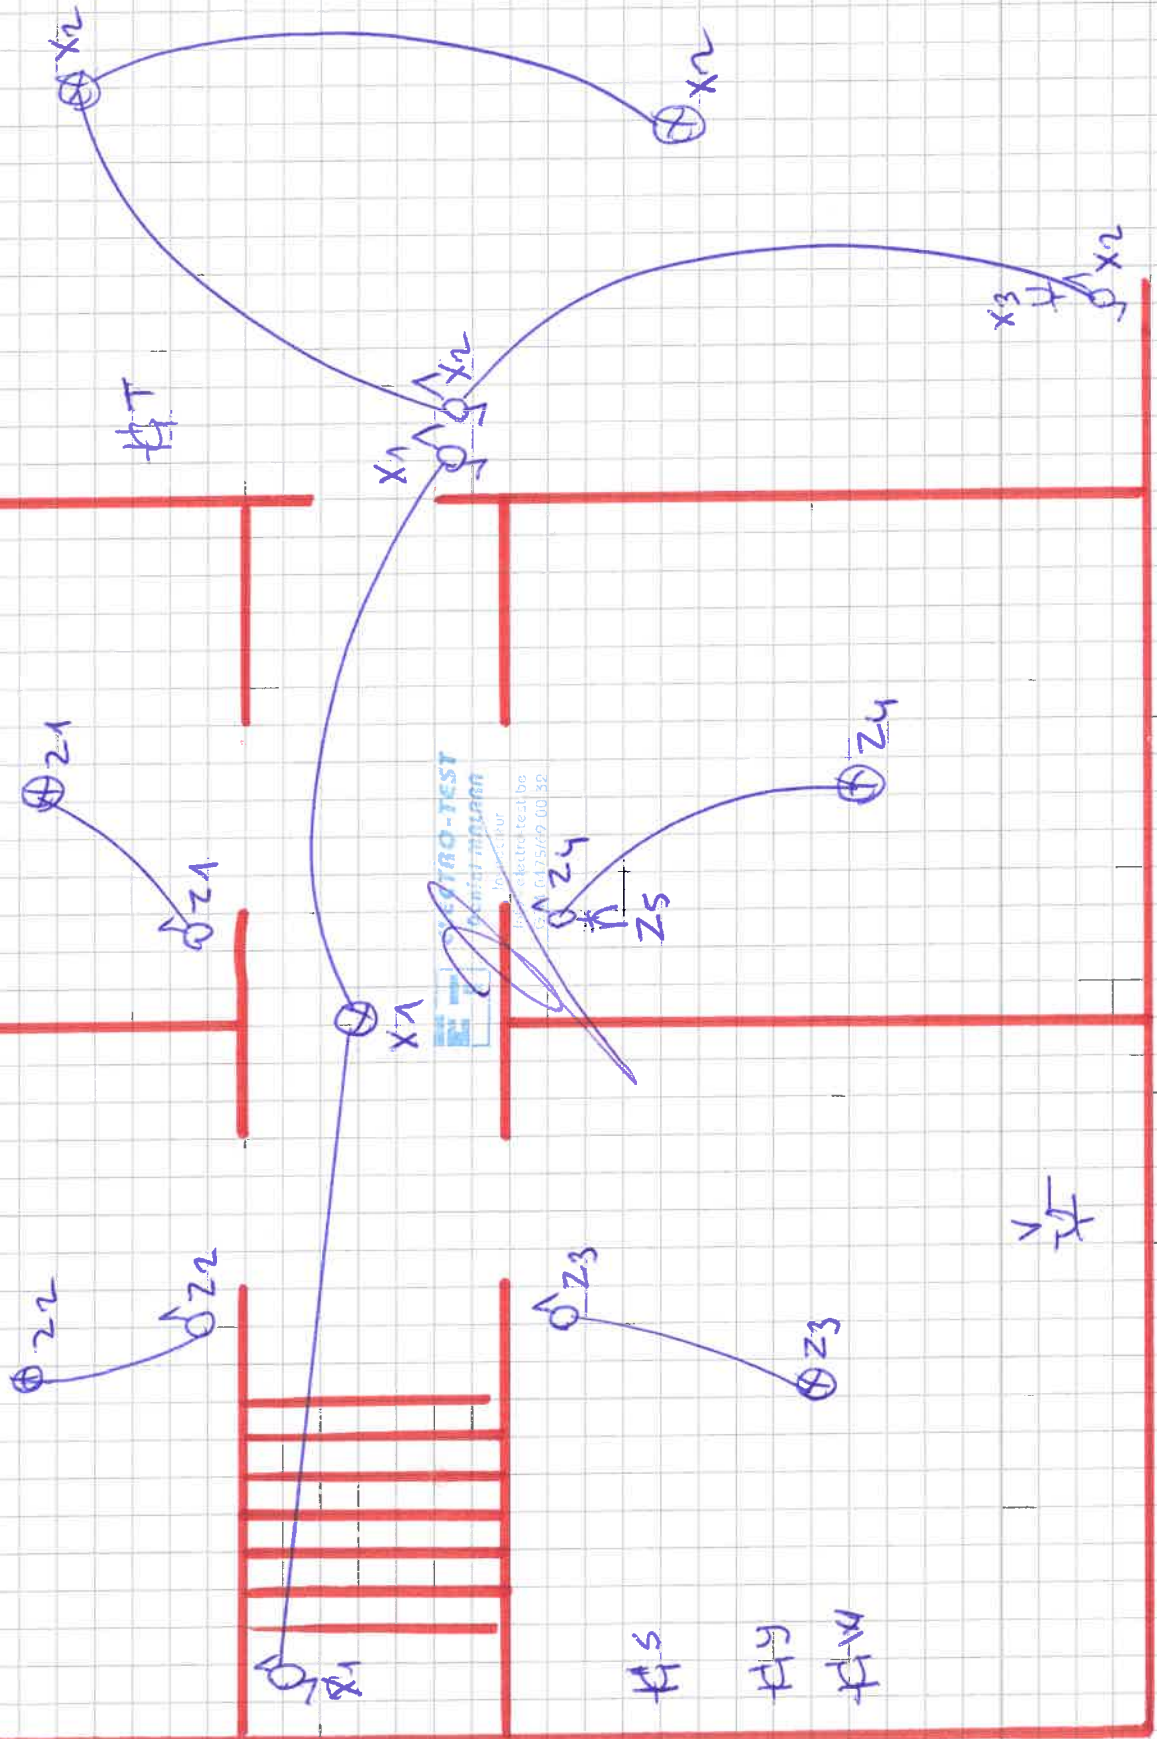


Plan

Rue des Nouries 2
4837 Nombach

GRANIER S


Chambre 1

chambre 2

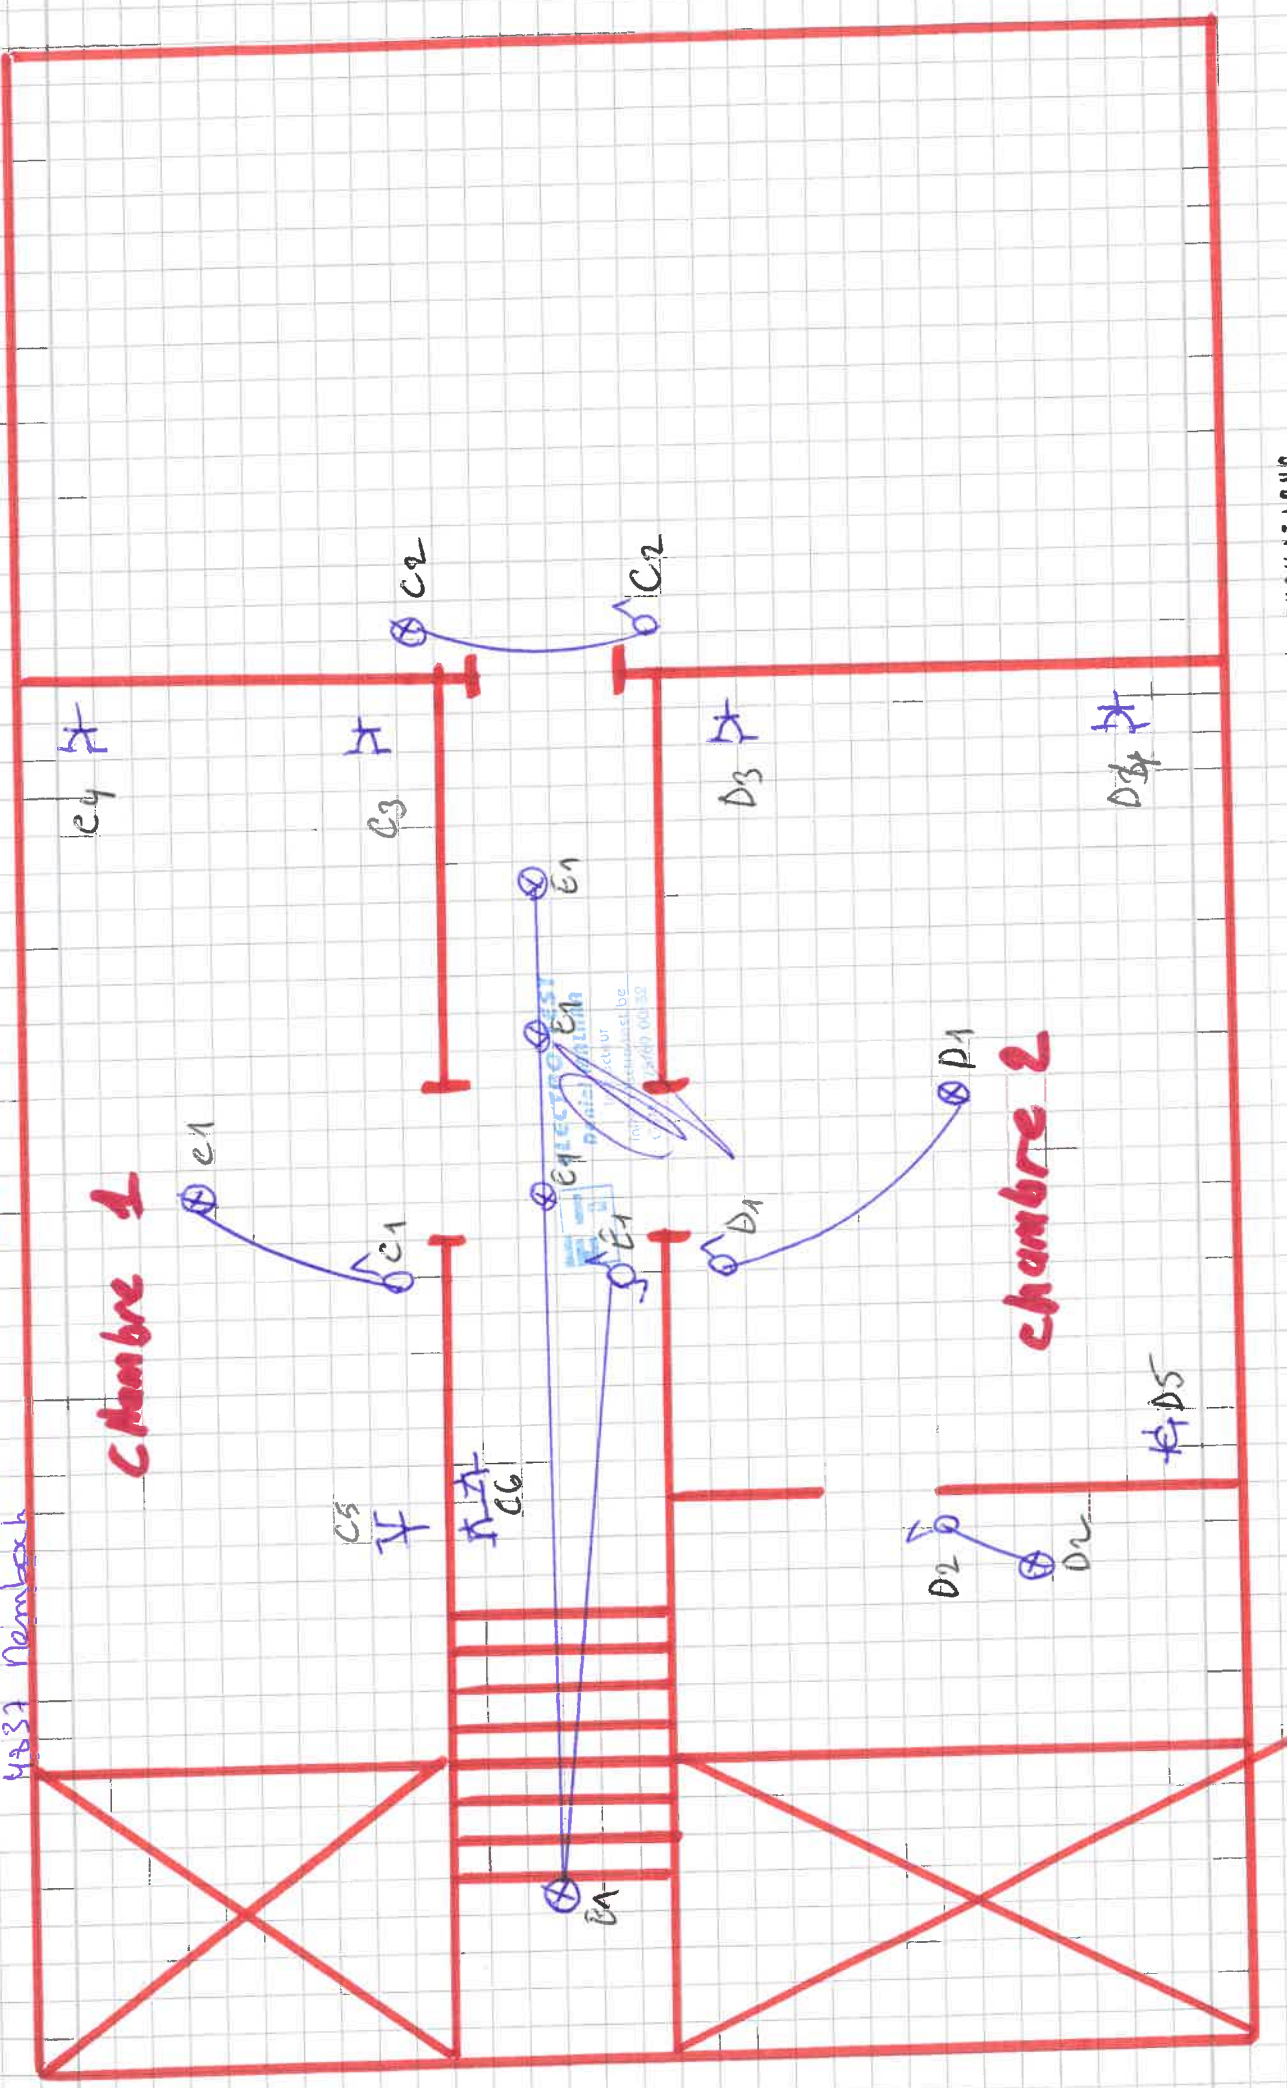

SPRL BEST RENOVATIONS
RUE DES FOCHALLES 98
4800 VERNIER
TVA/BE 0555 829 301


Compteur 4x10mm² Ex 17 9301

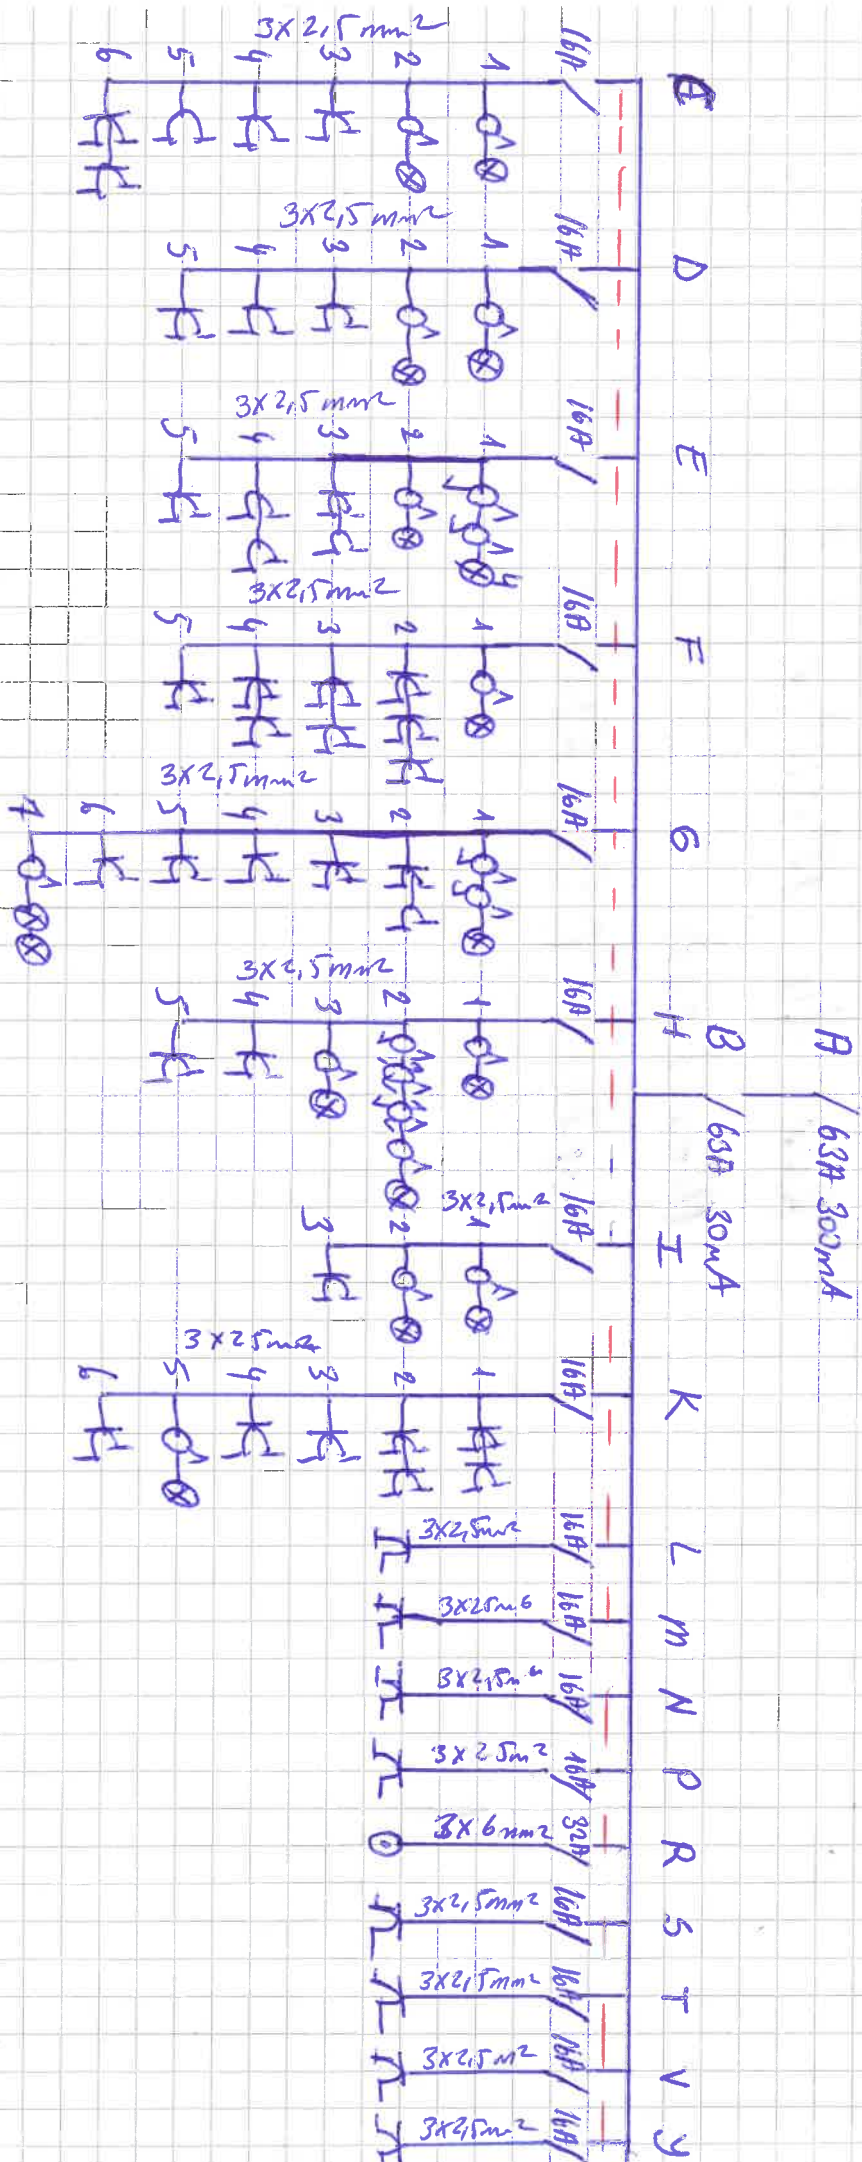

Rue du Hœclin 2
4837 Nembach

SPRL BEST RENOVATIONS
RUE DES FOCHALLES 96
4800 VERVIERES
TVA/BE 0555 629 301

24/11/16

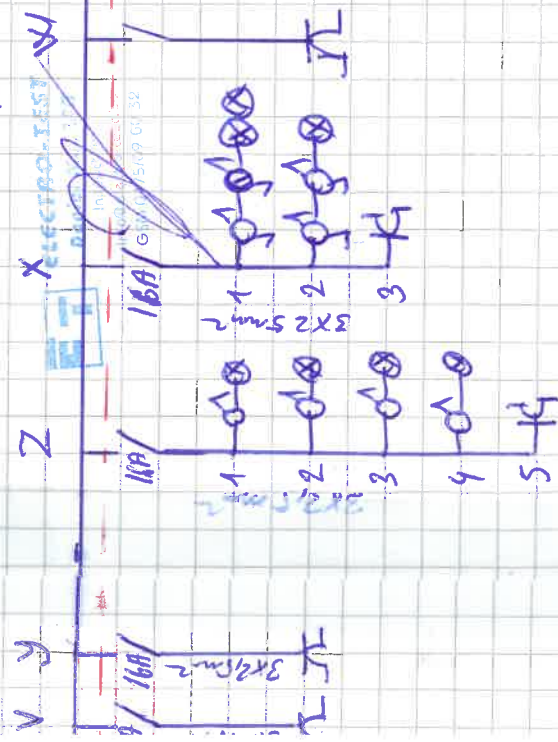

A- Differtiel Generale	R- Tagues
B- Differtiel Local Hum.	S- Boiler
C- Chambre Graniers 1	T- chaudiier
D- Chambre Graniers 2	V- Radiateur
E- chambre	Y- machine laver
F- Bureau	Z- Cave
G- Salon	X- Garage
H- Coridor	W- Machine secher.
I- Salle de Bain	
K- Cuisine + Plaine Travel.	
L- Micro ondes	
M- Four	
N- Frigo	
P- lave vaselette	