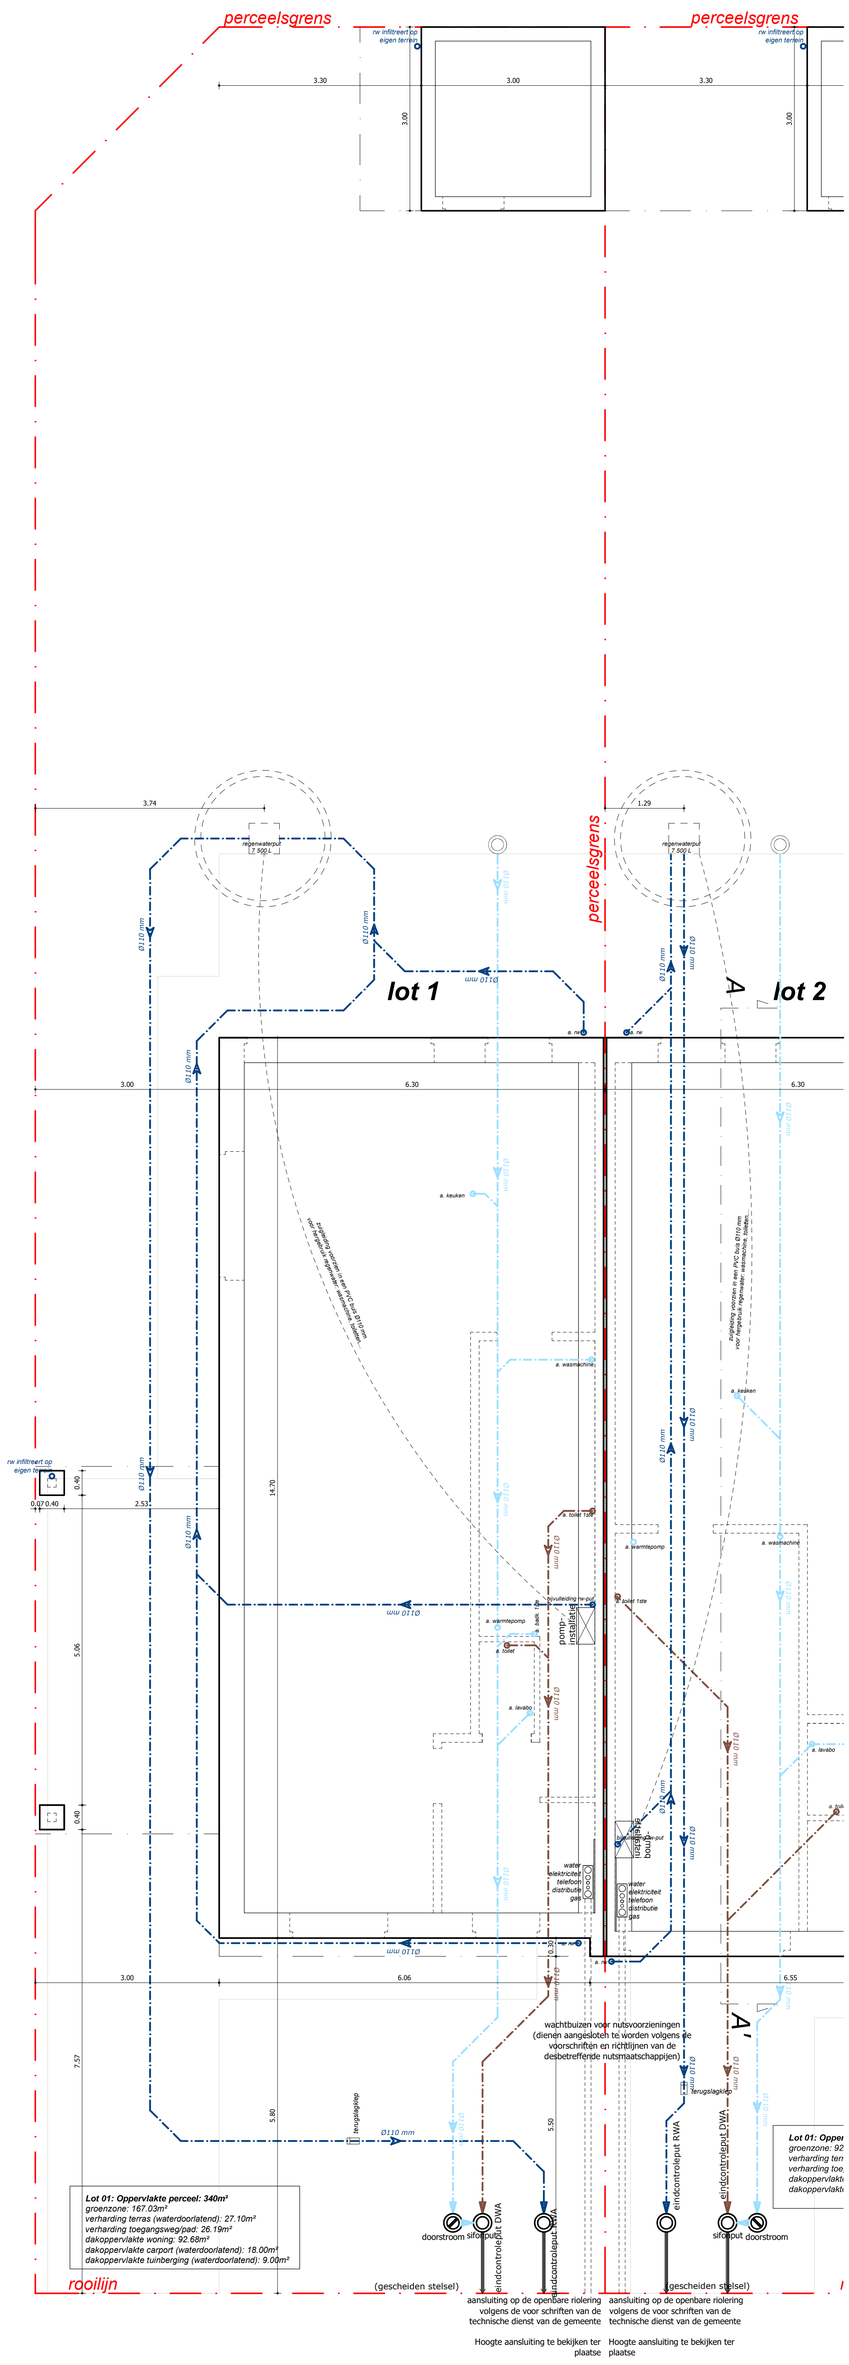


ZIE PLAN STUDIEBUREAU VOOR STABILITEIT

# funderings- & rioleringsplan

schaal 1:50

lot 1 - 3

0 1 2 3 4 5

LEGENDE RIOLERINGSPLAN

- regenwater
- huishoudwater
- fecaliën