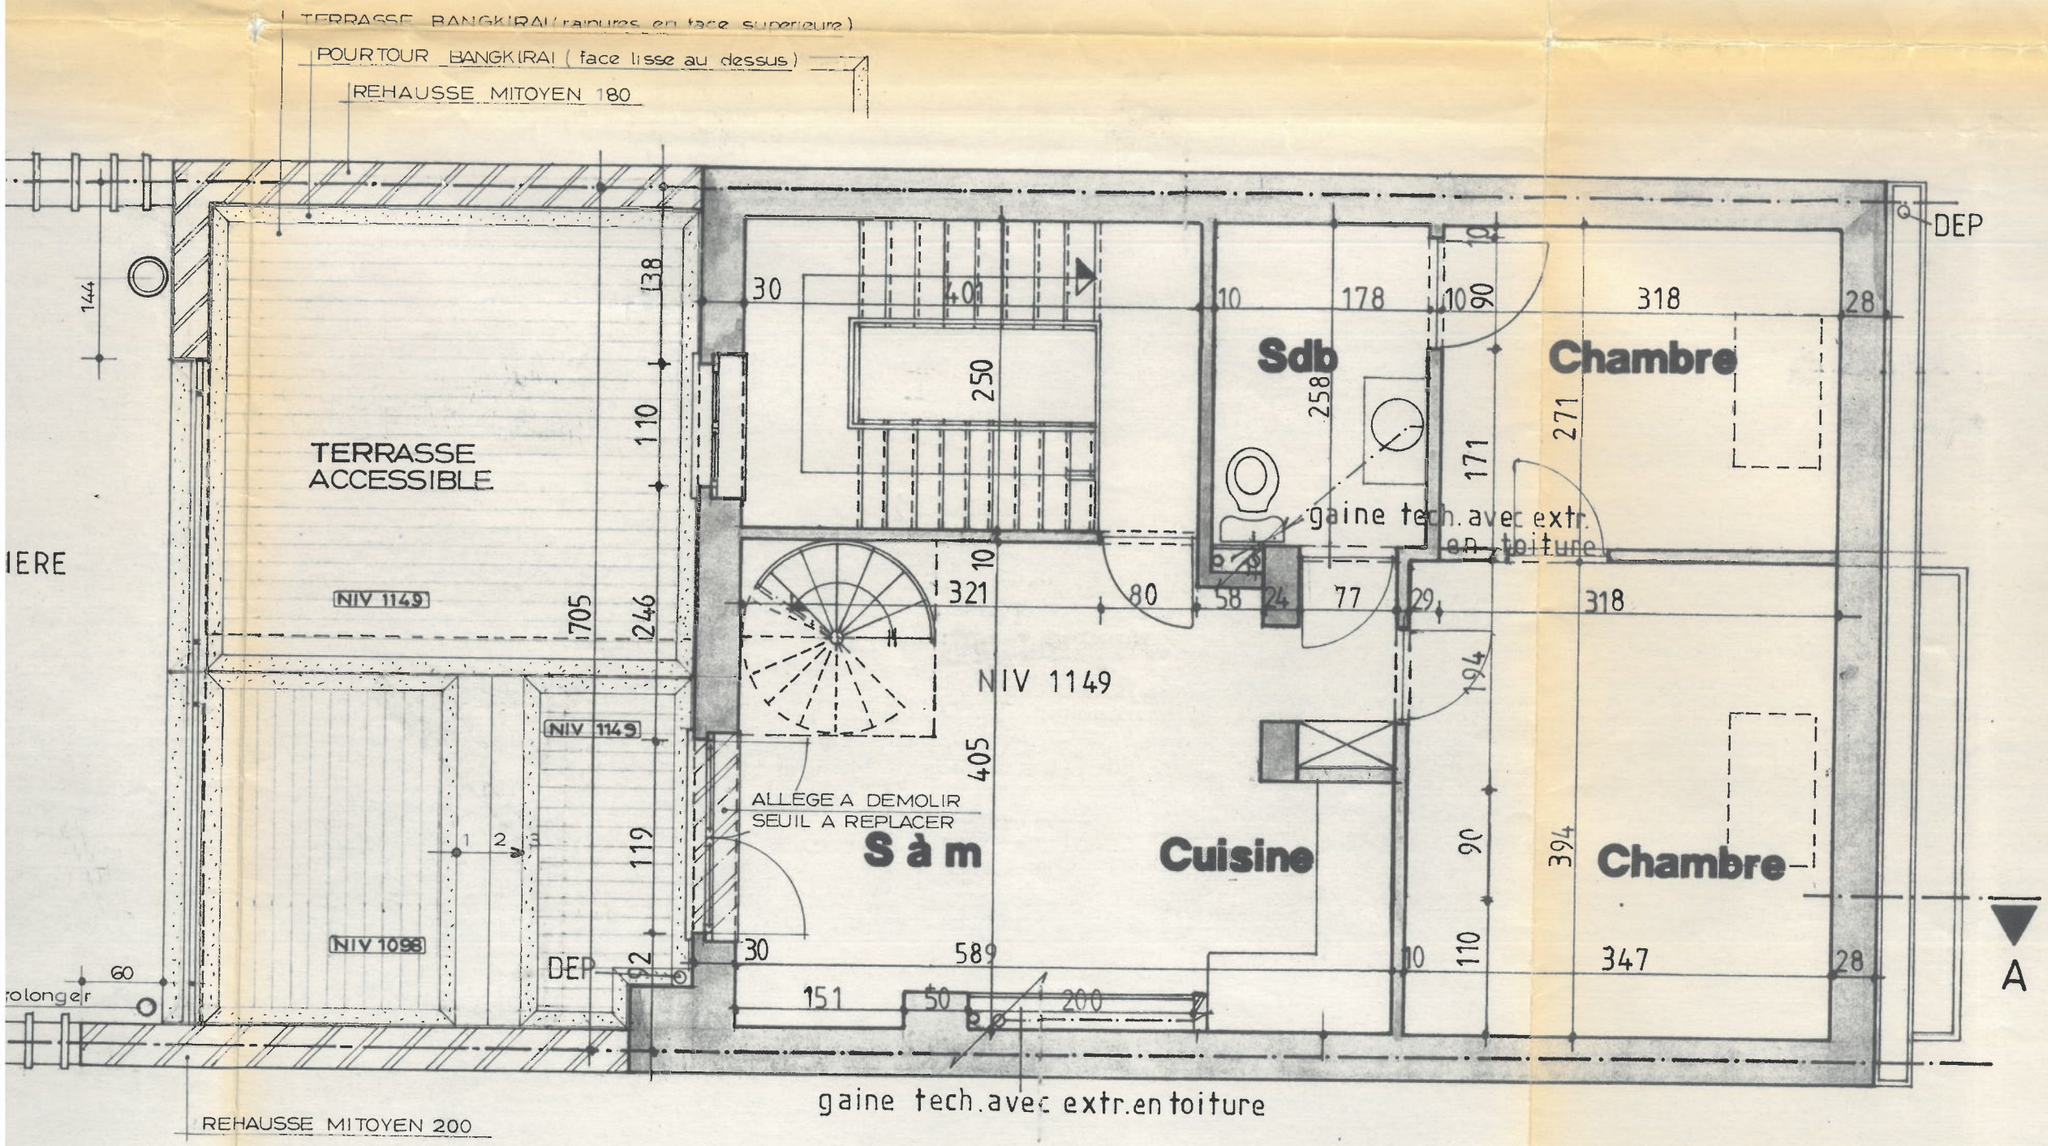

Nouvelle maçonnerie

Maçonnerie à démol

Maçonnerie existante

CHANTIE

3 ème étage

Dossier Betreft	AMENAGEMENT D'UNE TERRASSE	195
Situation Situatie	Avenue de la Couronne, 128 1050 Bruxelles	PB 01
Titres		