


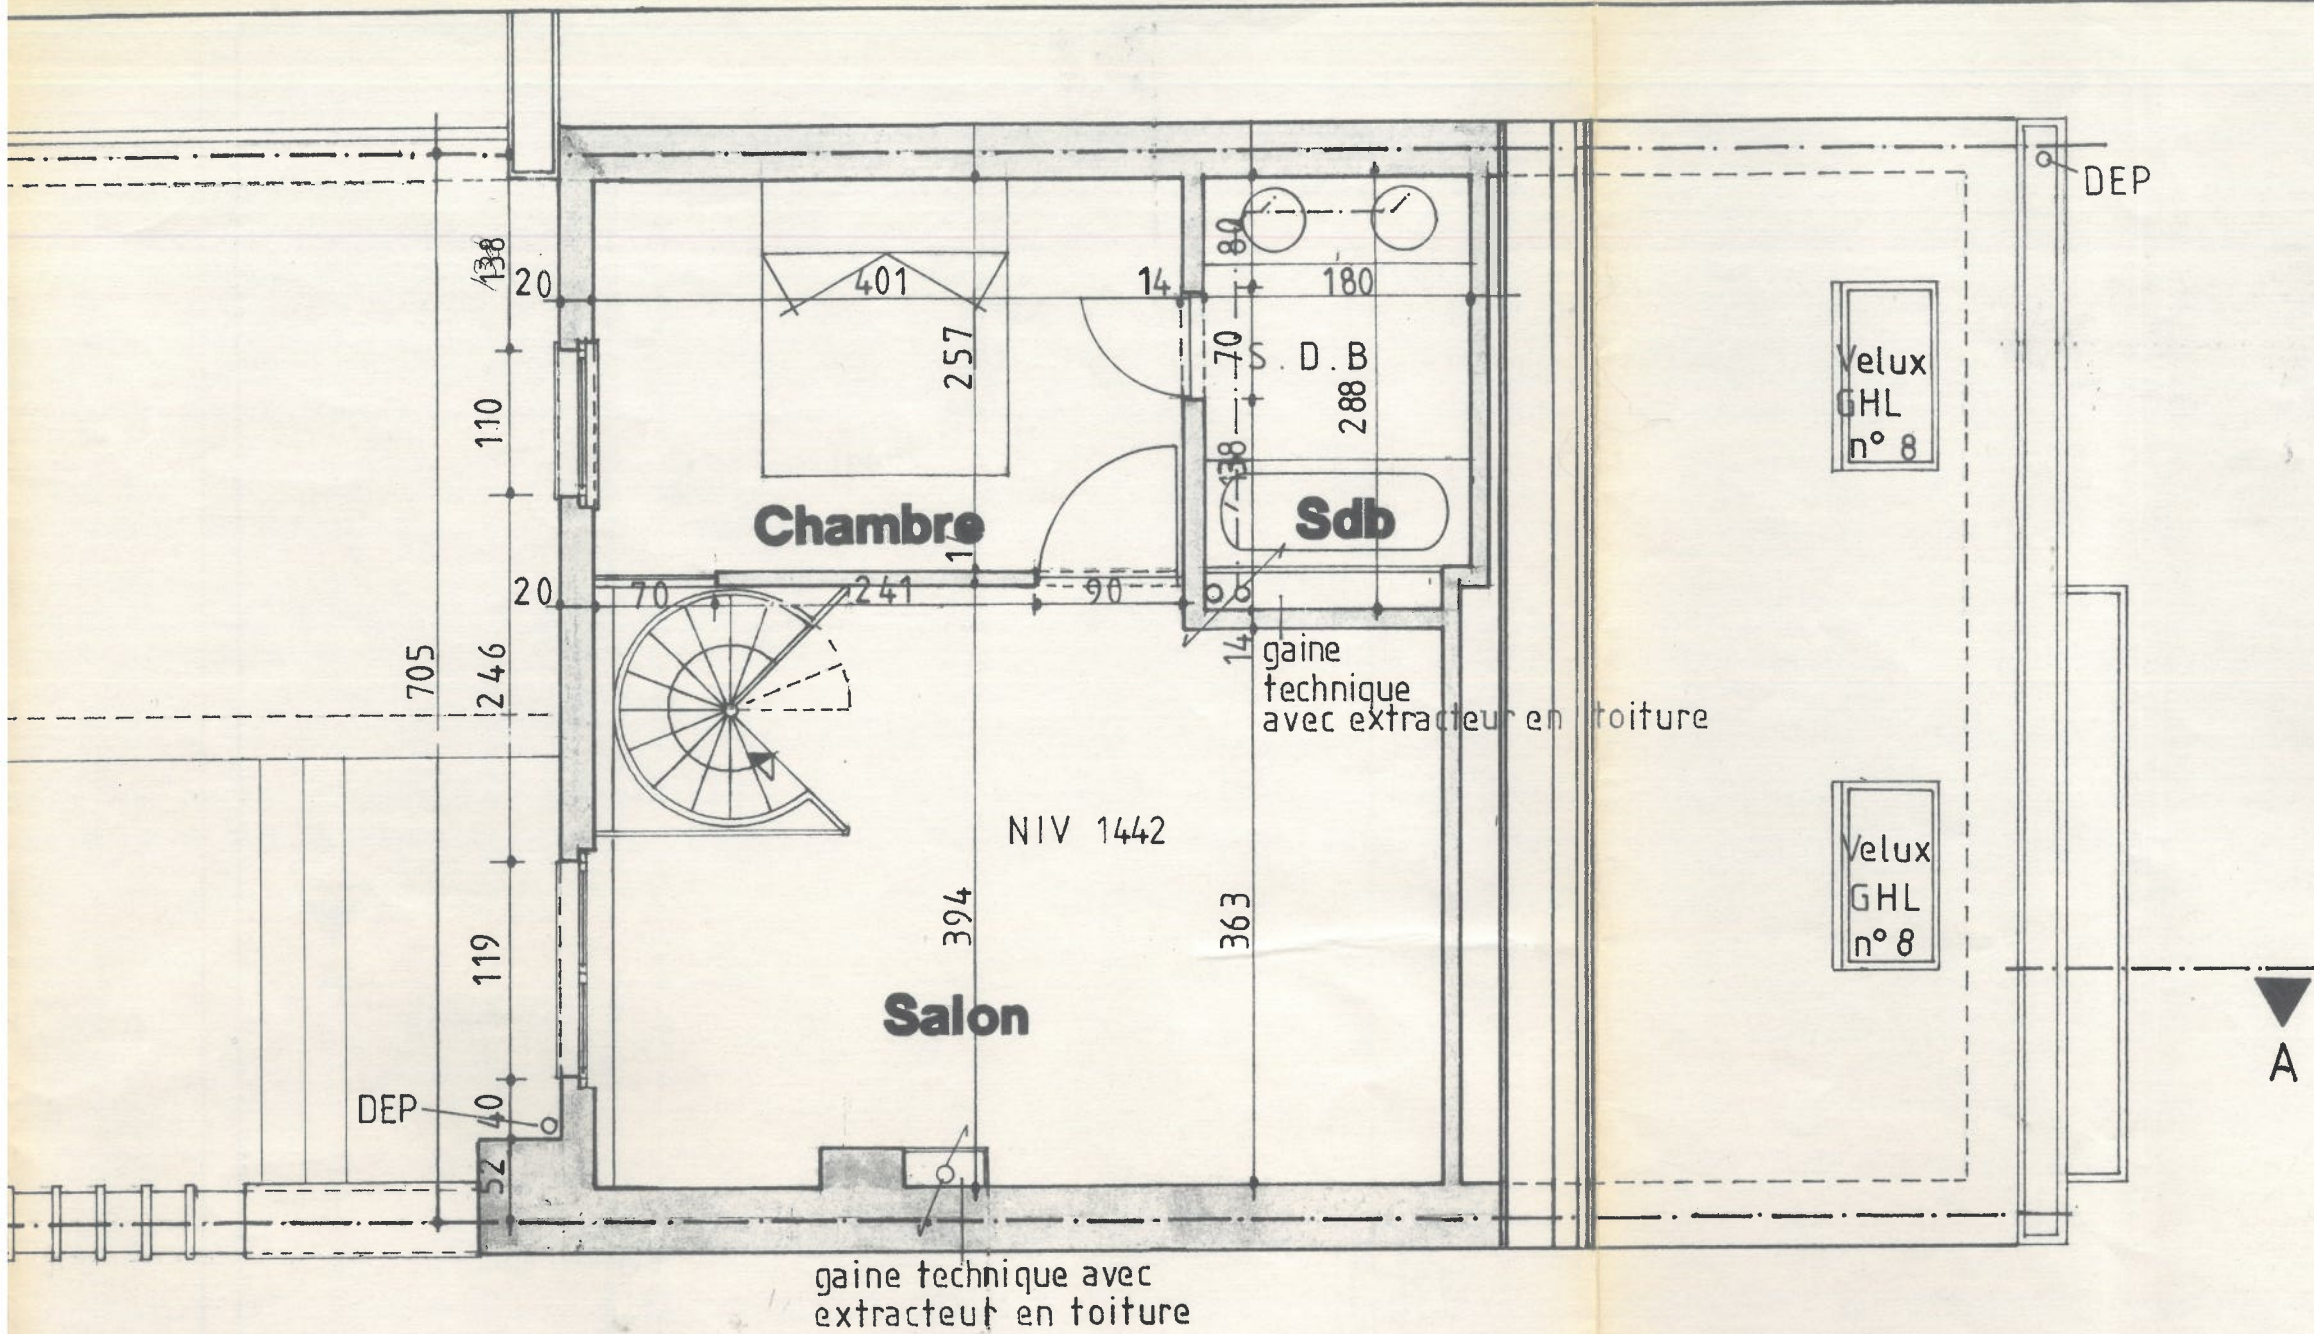

Mezzanine 3ème étage

TERRASSE BANGKIRAI (rainures en face supérieure)

POURTOUR BANGKIRAI (face lisse au dessus)

REHAUSSE MITOYEN 180