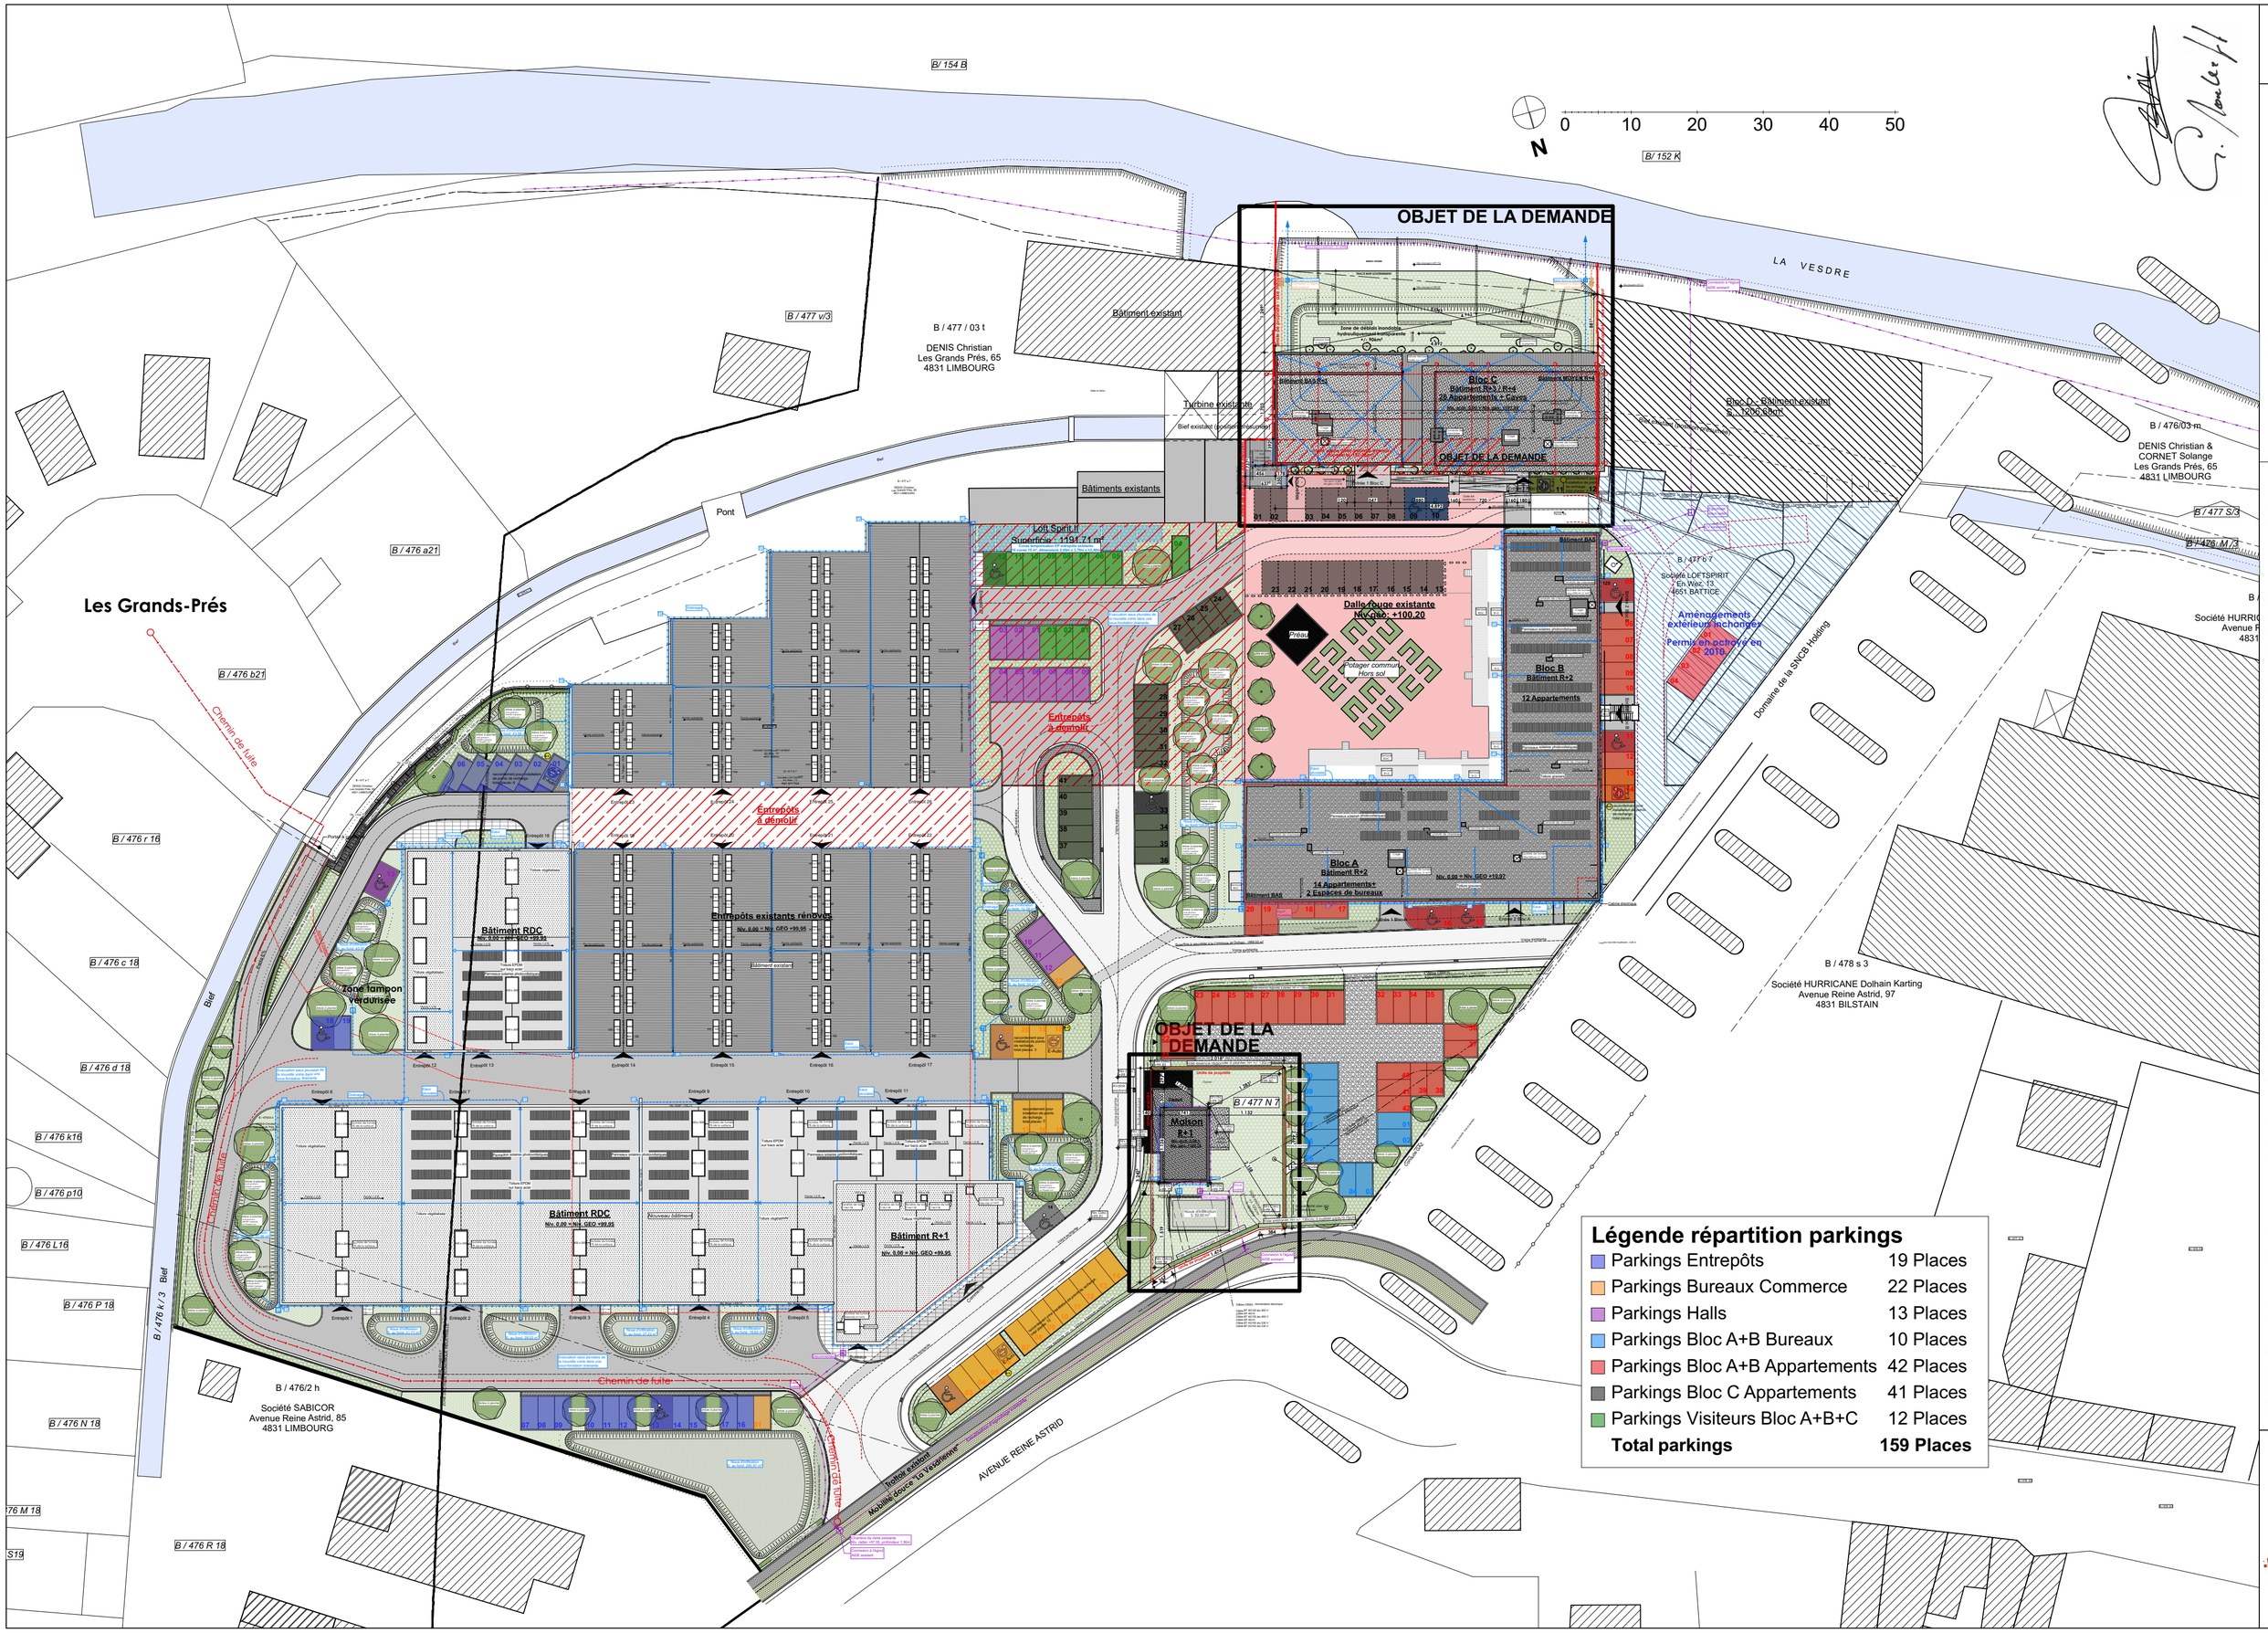

Légende répartition parkings

Parkings Entrepôts	19 Places
Parkings Bureaux Commerce	22 Places
Parkings Halls	13 Places
Parkings Bloc A+B Bureaux	10 Places
Parkings Bloc A+B Appartements	42 Places
Parkings Bloc C Appartements	41 Places
Parkings Visiteurs Bloc A+B+C	12 Places
Total parkings	**159 Places**

ANNEXE

Schéma répartition parkings

Date: 17/10/2023

Echelle: 1:600

Format: A2

DOSSIER: Site du Lavoir/Carbonisage de Dolhain: Construction d'un immeuble de 26 logements et d'une maison d'habitation unifamiliale

PHASE DU PROJET: Permis Urbanisme

creative ARCHITECTURE