

Photo C.



COMMUNE DE HONNELLES ex FAYT-LE-FRANC

COPIE

PROJET DE LOTISSEMENT PLAN TERRIER & DE DIVISION

Situation du bien
Avenue du Haut Pays

Propriétaire(s) et requérant(s)

Madame Pascale HOMERIN
Rue du Petit Coron, 7
B-7387 HONNELLES (Athis)

Annexe à un acte reçu par
Notaire Pierre Culot à Thuin
le 24 juin 2009 (Rép. n° 12858)

(Réserve aux administrations compétentes)

Levé et dressé par

Hervé STIEVENART
Rue du Grand Coron, 33
B-7387 HONNELLES (Athis)
Tél. : 065/65.95.44 - fax : 065/65.11.42

Ingénieur en construction et géomètre-expert juré, légalement admis et assermenté près le Tribunal de 1ère Instance de MONS

Références cadastrales				Références du dossier			
Commune	HONNELLES			Date	03/10/08	Plan	1
Division	8° / Fayt-Le-Franc	Section(s)	A	Numéro	77062602	Version	A
Numéro(s)	36 T et 37 C			Echelle(s)	1/300		

Enregistré à Douai le 01 JUL 2009
Valeur Foncière Case 12 Rôle(s) UN
Reçu : Vingt-cinq EUROS (25,00 €)

Renvoi(s)
L'inspecteur principal au

L'inspecteur principal au

Tableau d'impétrants.

TYPES	SITUATION EXISTANTE	SITUATION PROJETEE	COUTS
EAU	Existant	Inchangé	00,00
ELECTRICITE	Existant	Prolongé	3900,00
LUMINAIRES	Existant	Prolongé	1121,26
GAZ	Néant	Néant	00,00
TELEPHONE	Existant	Inchangé	00,00
TELEDISTRIBUTION	Néant	Néant	00,00
VOIRIE	Existante	Inchangée	00,00
TOTAL :			5021,26

Photo A.



Photo B.



Photo C.



Photo D.

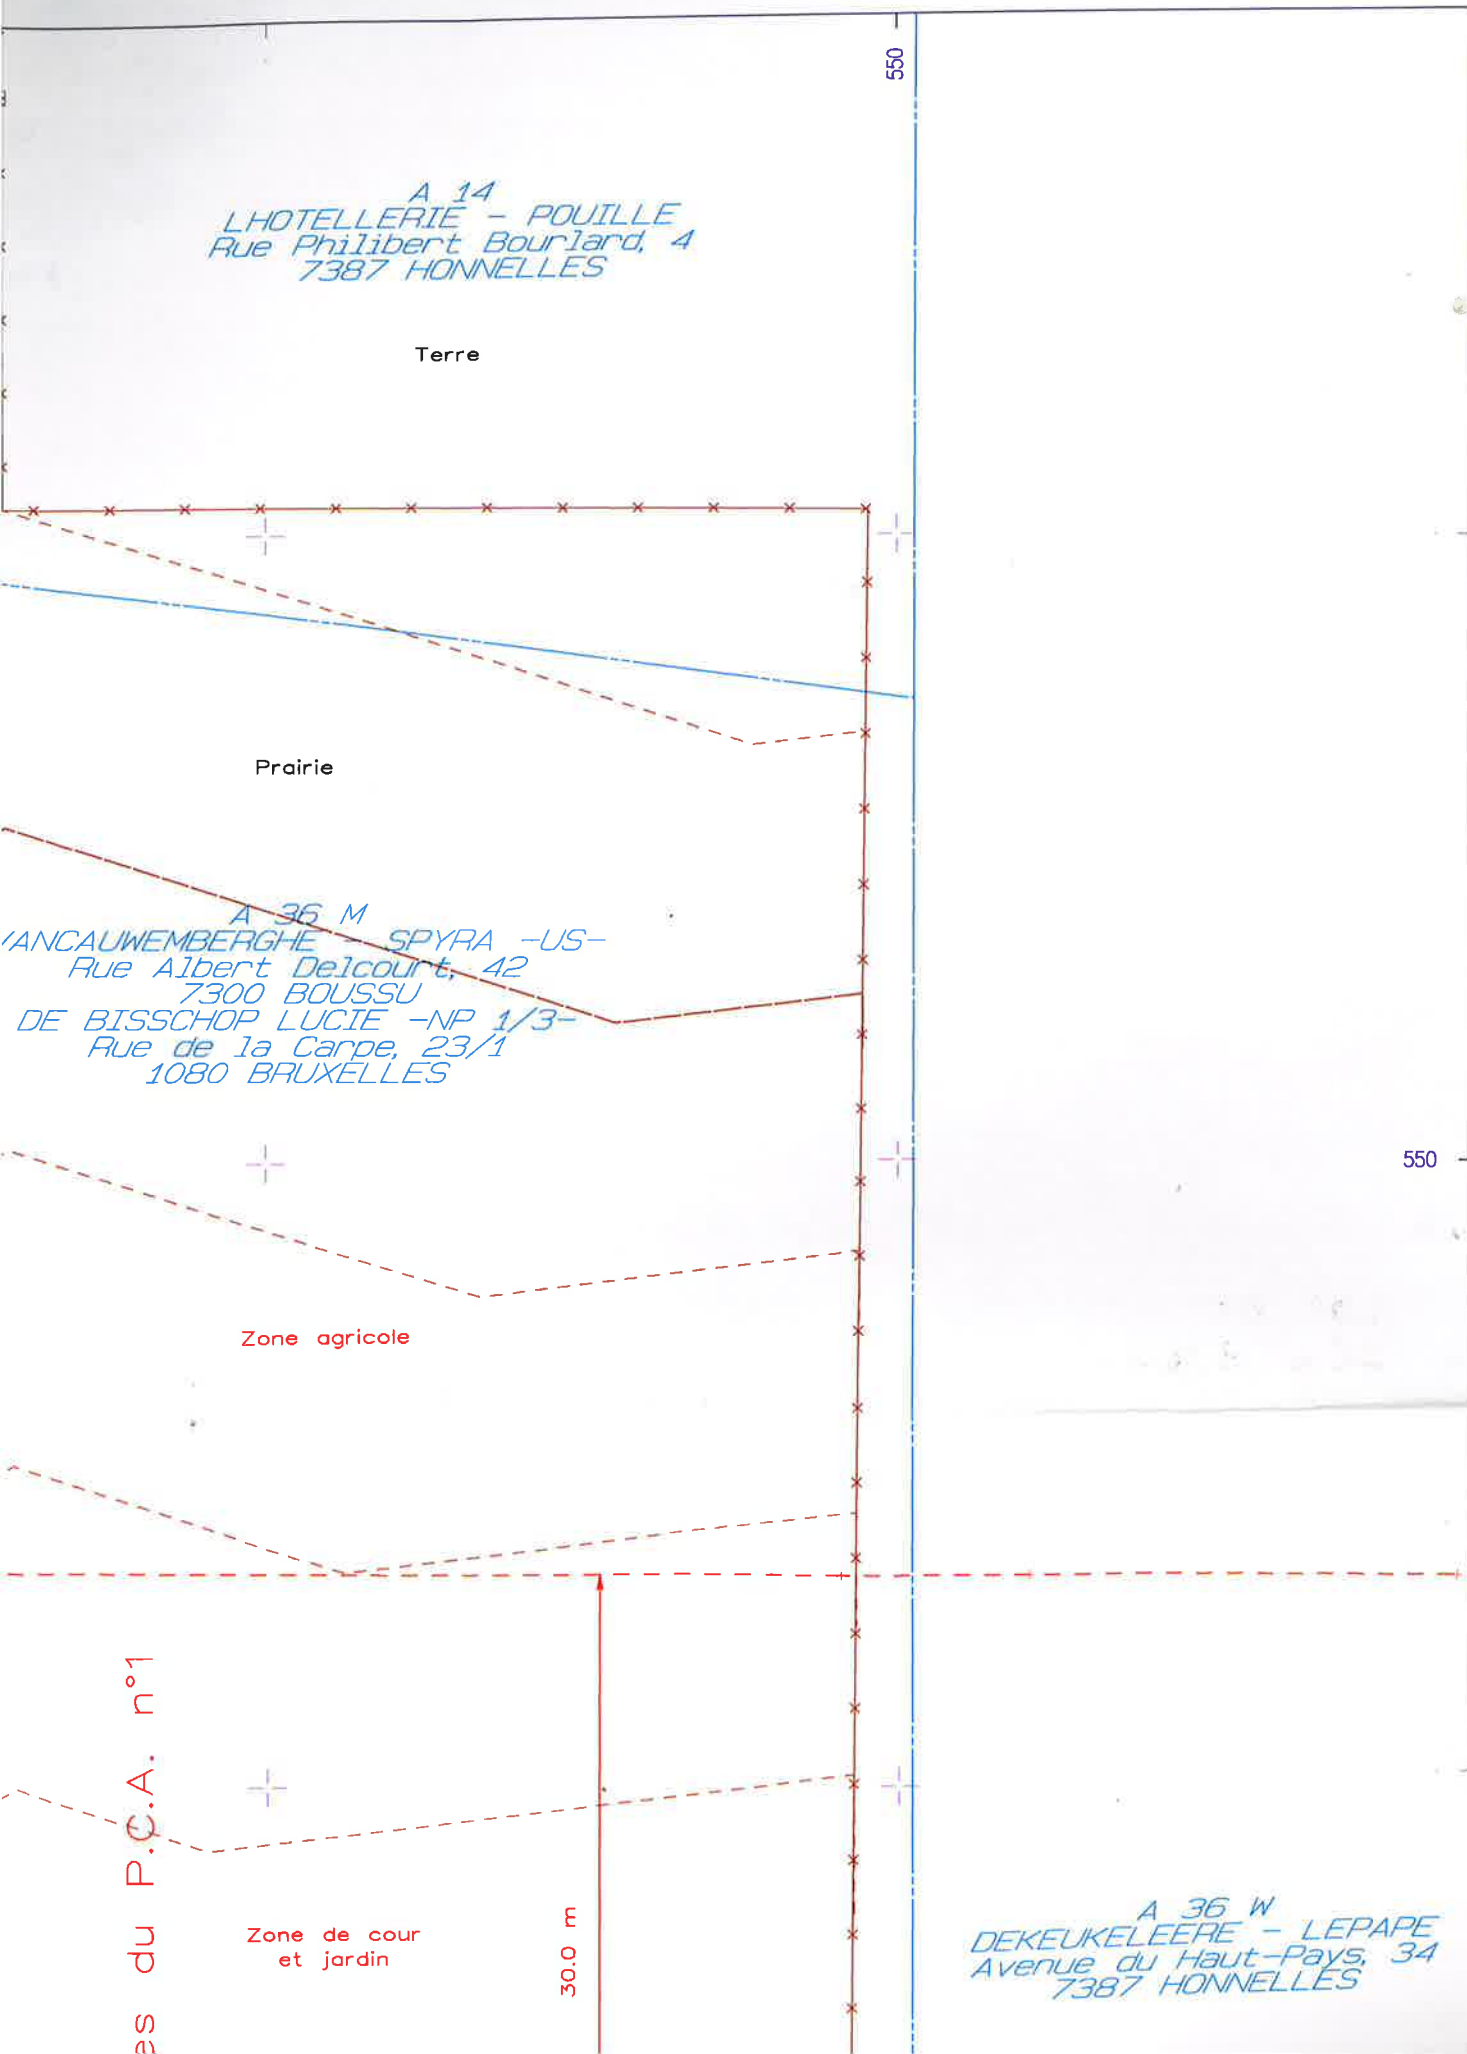


Photo E.



Plan de mesurage (1/300).





situation cadastrale (1/1250).



Carte I.G.N. (1/10.000).



A 37 G
DOSSOGNE - DEBIEVE
Avenue du Haut-pays, 16
7387 HONNELLES

Jardin

+/-21.2 m

+/-22.5 m

5 m

+/-32.6 m

Lot 01
+/-11A 03Ca

Lot 02
+/-11A 25Ca

Lot 03
+/-16A 40Ca

16.3 m

16.5 m

26.7 m

Zone capable
(partie annexes)

Zone capable
(partie annexes)

Zone capable
(partie annexes)

17.0 m

16.5 m

26.8 m

Zone capable
(partie habitation)

Zone capable
(partie habitation)

Zone capable
(partie habitation)

18.2 m

16.5 m

26.9 m

Lot 05
+/-49Ca

+/-17.9 m

+/-22.5 m

+/-33.0 m

Chemin

n°1

dit

avenue

du

Haut-Pays

Voirie béton

Trottoir béton

Accotement herbeux

A B C D E

Implantation des différentes zones du P.C.A. n°1

Zone de cour
et jardin

Zone de construction
en annexe


Zone d'habitations
semi-ouvert

Alignement modifié

Recul

Limite du domaine public

Fossé
Accotement herbeux

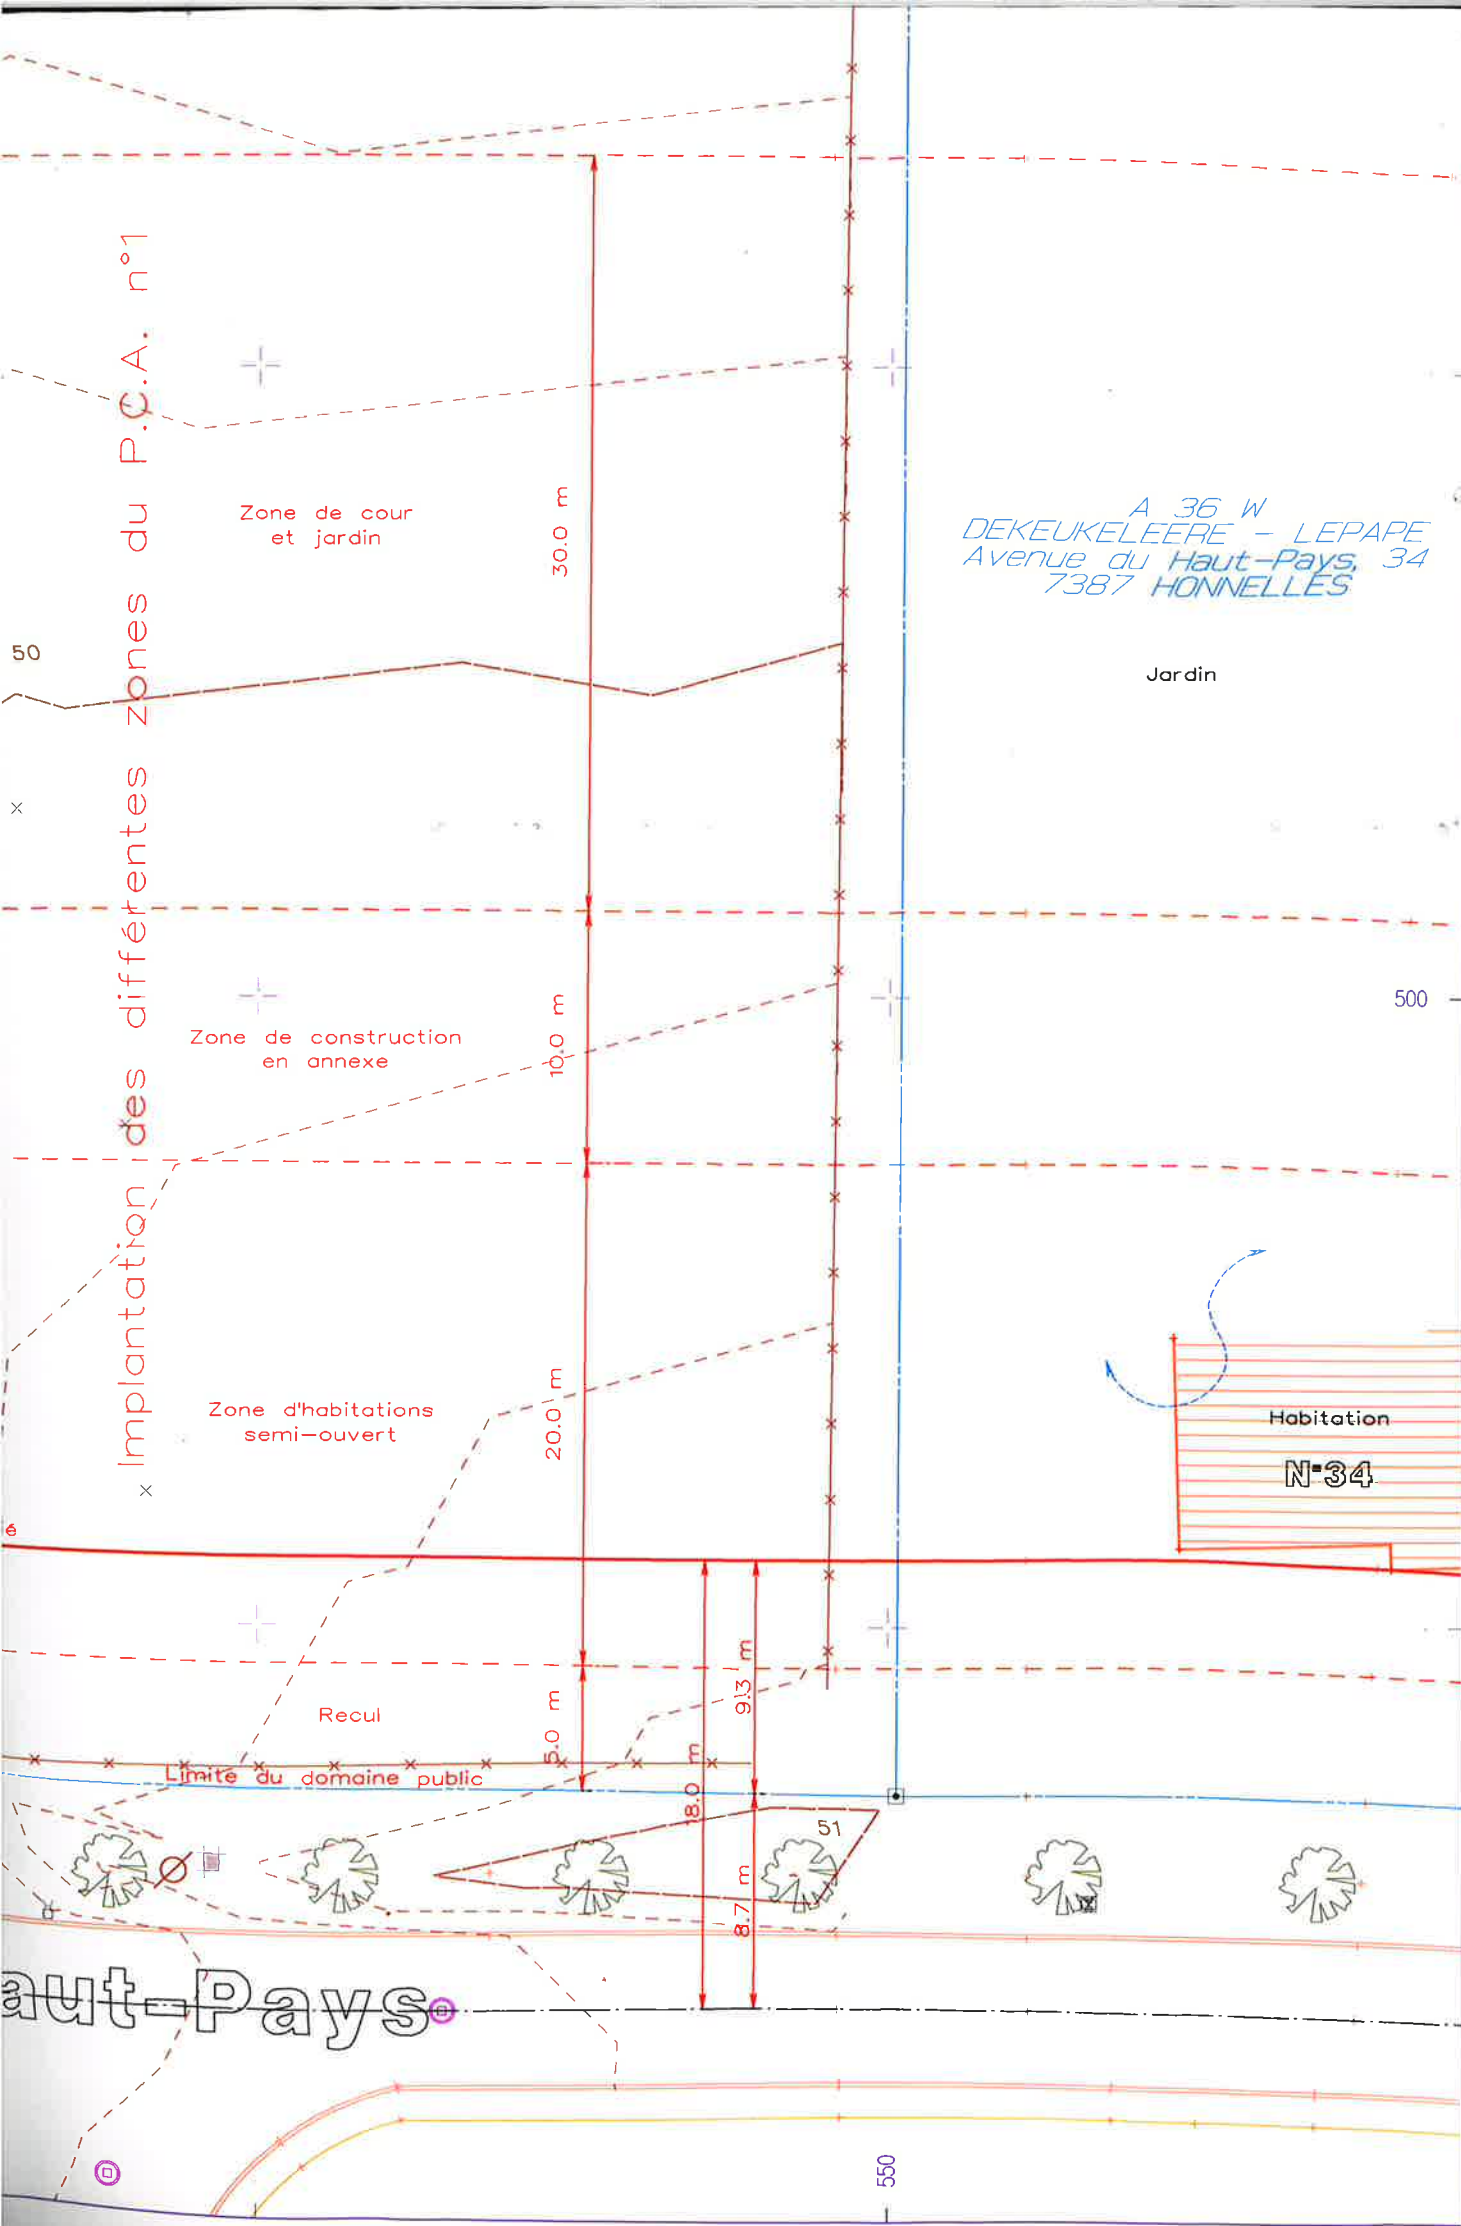

Plan de secteur (1/25.000).

