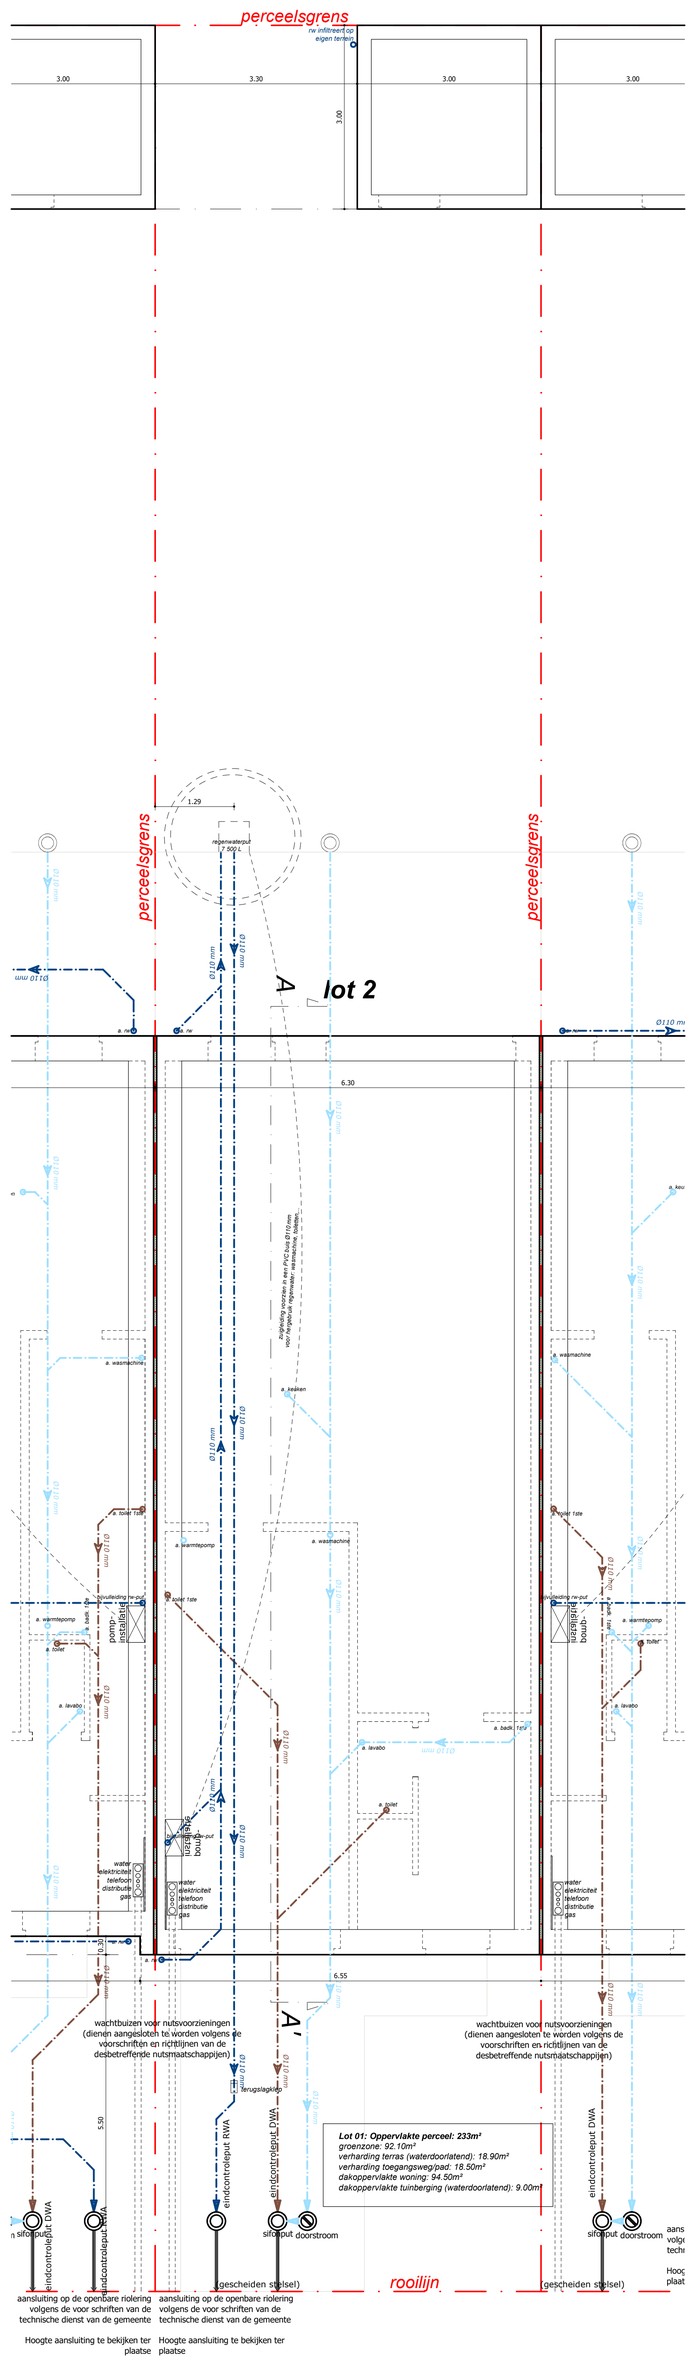
perceelsgrens
rw infiltreert op eigen terrein
3.00
3.30
3.00
3.00
3.00
perceelsgrens
perceelsgrens
1.29
regenwaterput
7.500 L
lot 2
A
A'
6.30
6.55
5.50
0.30
Ø110 mm
Ø110 mm
Ø110 mm