


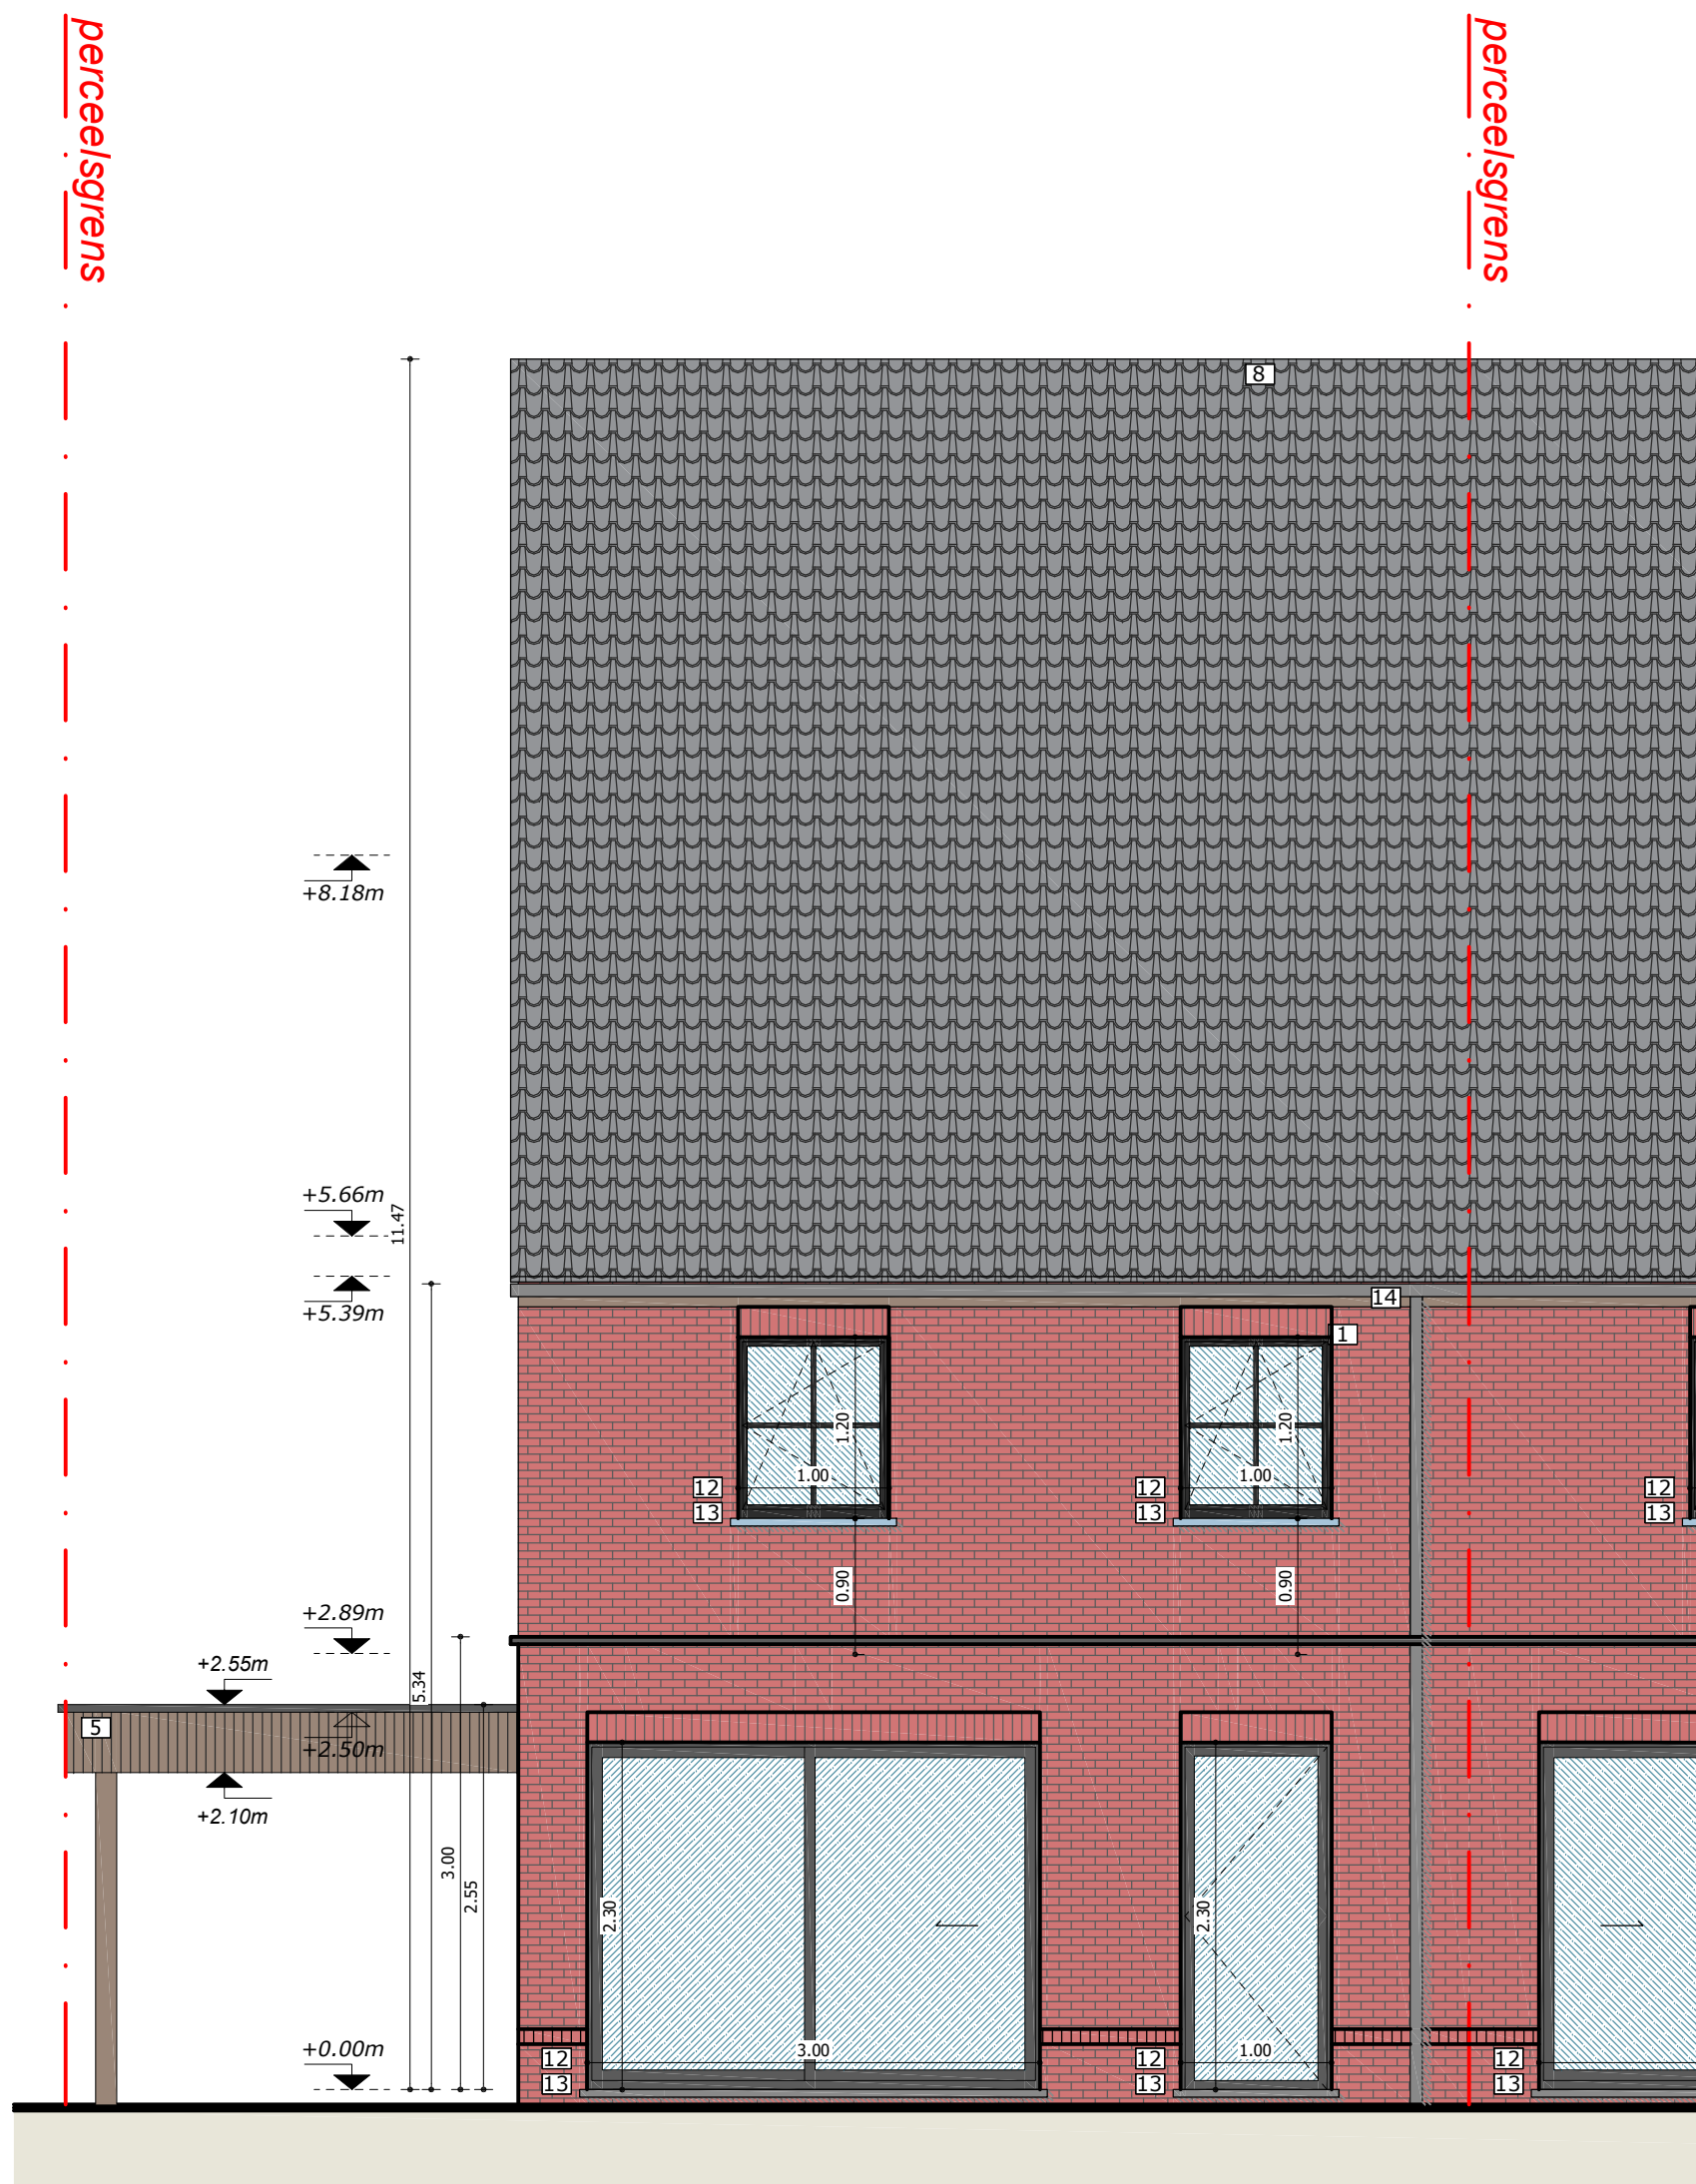

achtergevel

schaal 1:50

lot 1 - 3

LEGENDE MATERIALEN	
[1]	Gevelafwerking: gemetste baksteen (kleur: rood geuanceerd)
[2]	Gevelafwerking: gemetste baksteen (kleur: wit)
[3]	Gevelafwerking: gemetste baksteen (kleur: zwart)
[4]	Gevelafwerking: gemetste baksteen (kleur: grafietgrijs geuanceerd)
[5]	Gevelafwerking: gemetste baksteen (kleur: licht grijs geuanceerd)
[6]	Gevelbekleding: hout (kleur: behandeld)
[7]	Gevelbekleding: hout (kleur: zwart)
[8]	Dak: tradiva pannen (kleur: zwart)
[9]	Dak: tradiva pannen (kleur: oranje)
[10]	Dak: actua pannen (kleur: zwart)
[11]	Dak: actua pannen (kleur: oranje)
[12]	Schrijnwerk: PVC (kleur: zwart)
[13]	Dorpels: Blauwe hardsteen
[14]	Alvoeren: Zink
[15]	Bakrand: aluminium (kleur: zwart)