


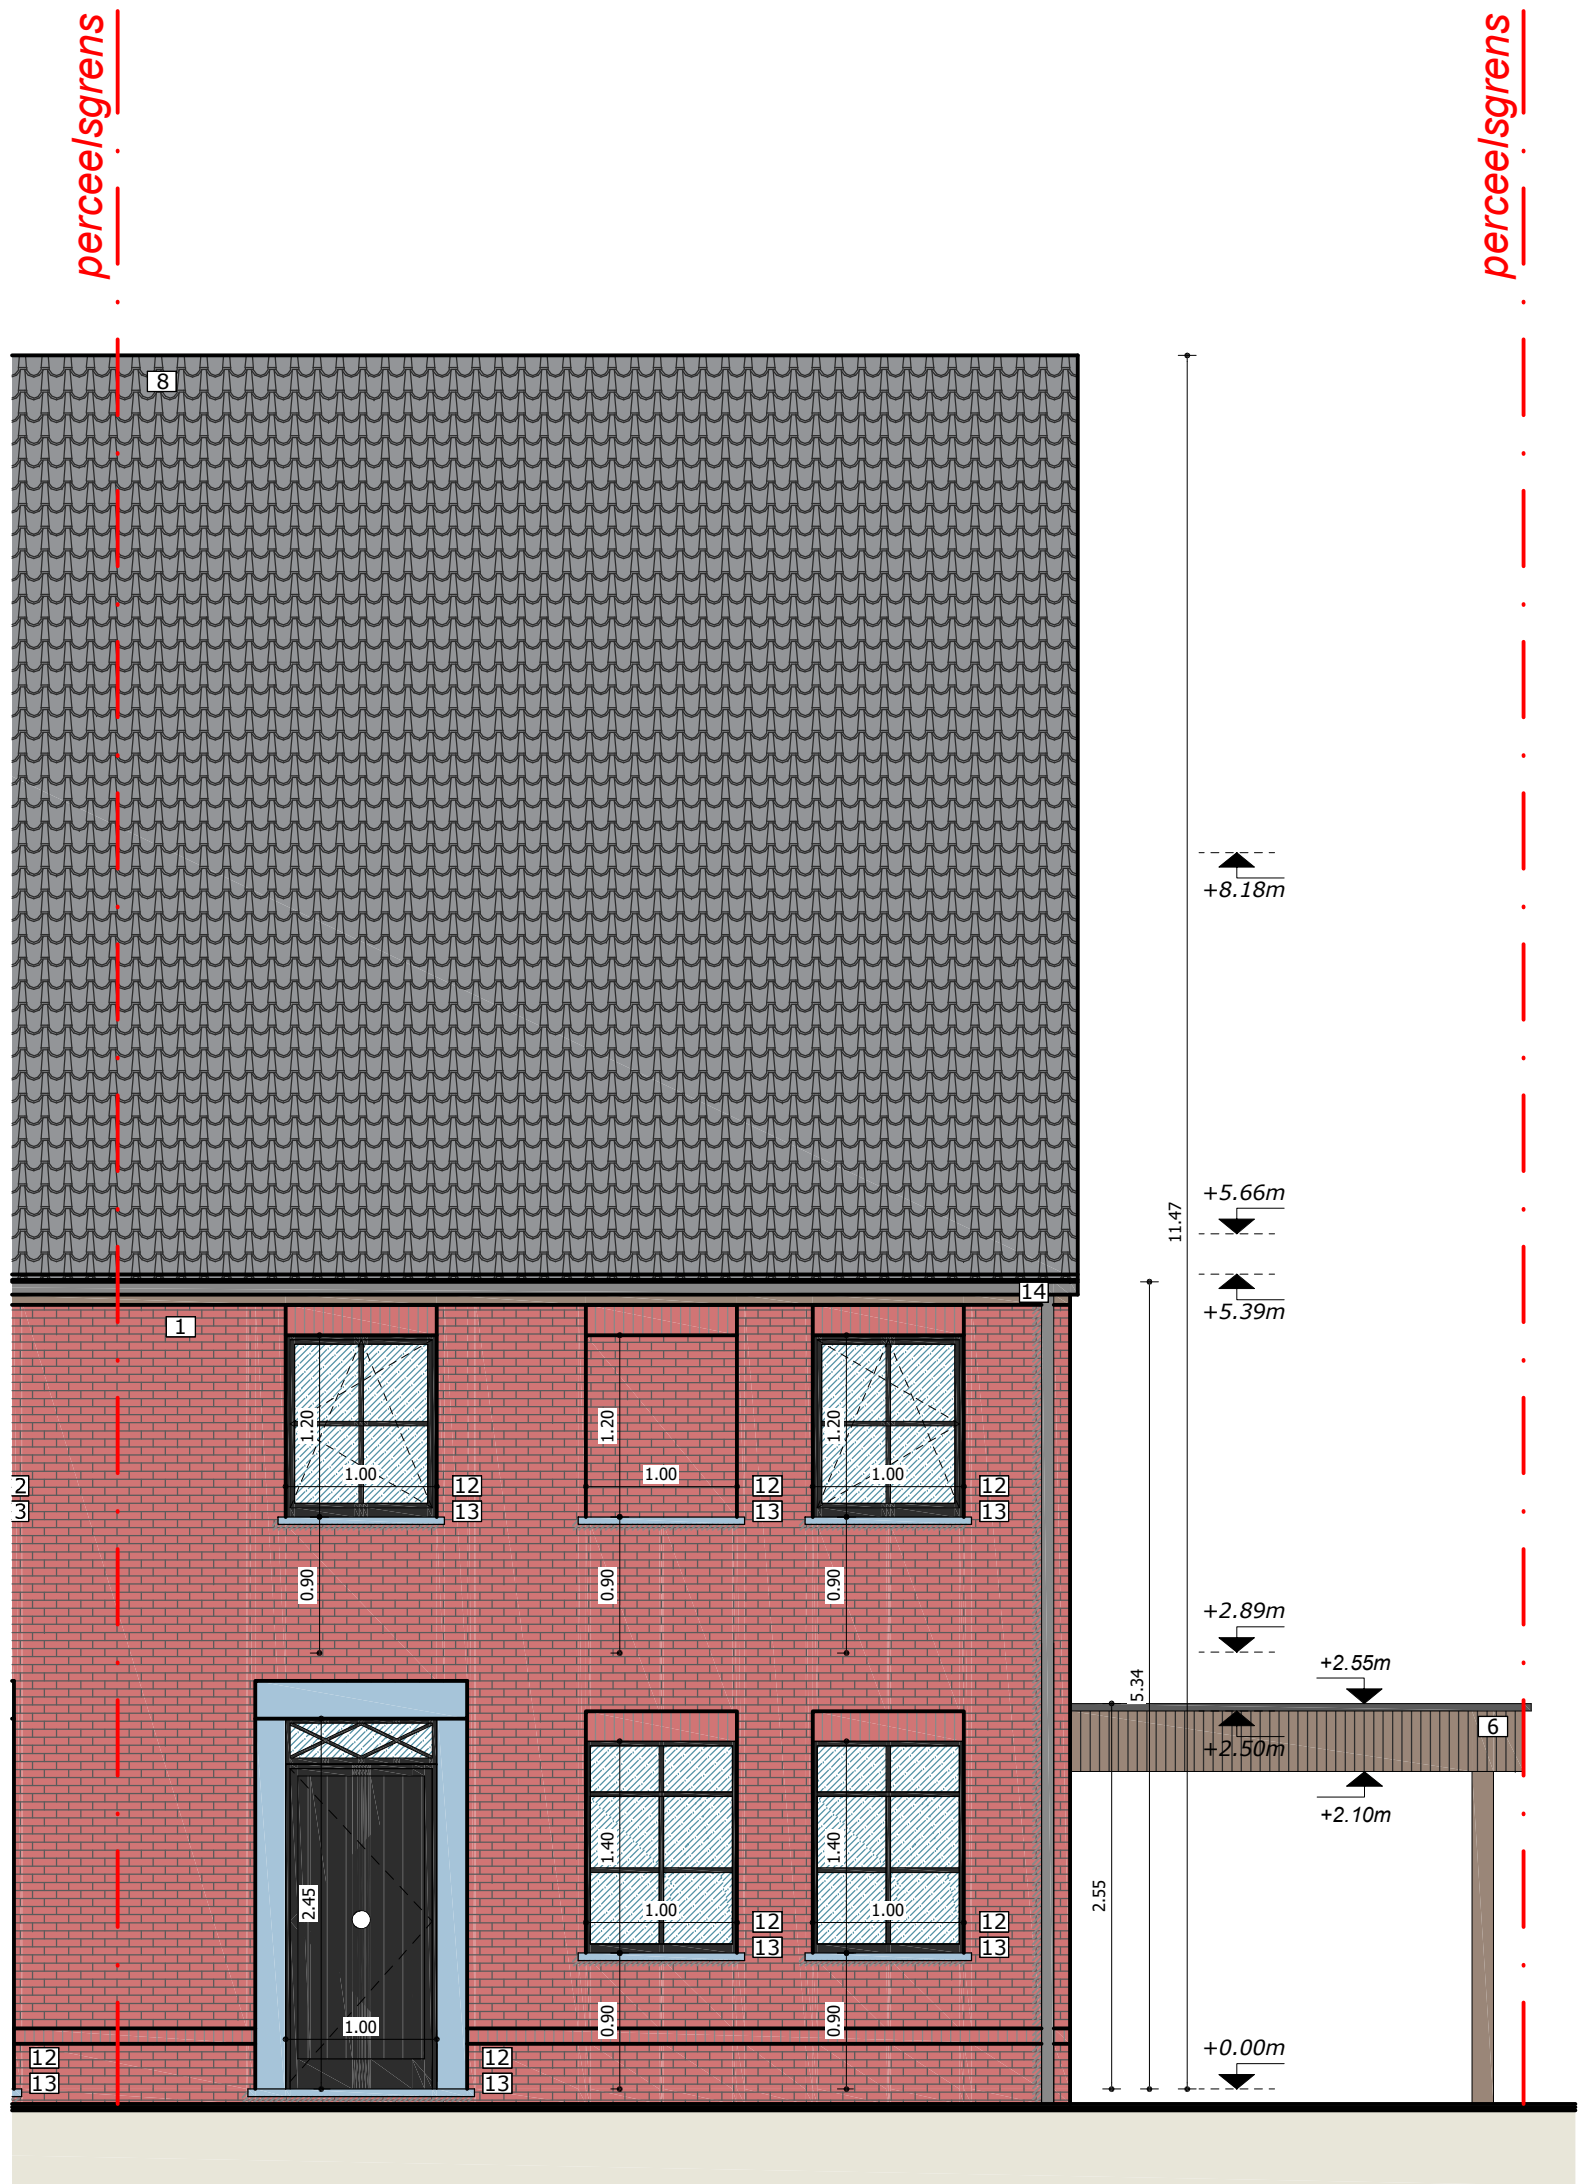

voorgevel

schaal 1:50

lot 1 - 3



LEGENDE MATERIALEN	
1	Gevelafwerking: gemetsste baksteen (kleur: rood geuanceerd)
2	Gevelafwerking: gemetsste baksteen (kleur: wit)
3	Gevelafwerking: gemetsste baksteen (kleur: zwart)
4	Gevelafwerking: gemetsste baksteen (kleur: grafietgrijs geuanceerd)
5	Gevelafwerking: gemetsste baksteen (kleur: licht grijs geuanceerd)
6	Gevelbekleding: hout (kleur: behandeld)
7	Gevelbekleding: hout (kleur: zwart)
8	Dak: tradiva pannen (kleur: zwart)
9	Dak: tradiva pannen (kleur: oranje)
10	Dak: actua pannen (kleur: zwart)
11	Dak: actua pannen (kleur: oranje)
12	Schrijnwerk: PVC (kleur: zwart)
13	Dorpels: Blauwe hardsteen
14	Afvoeren: Zink
15	Dakrand: aluminium (kleur: zwart)