


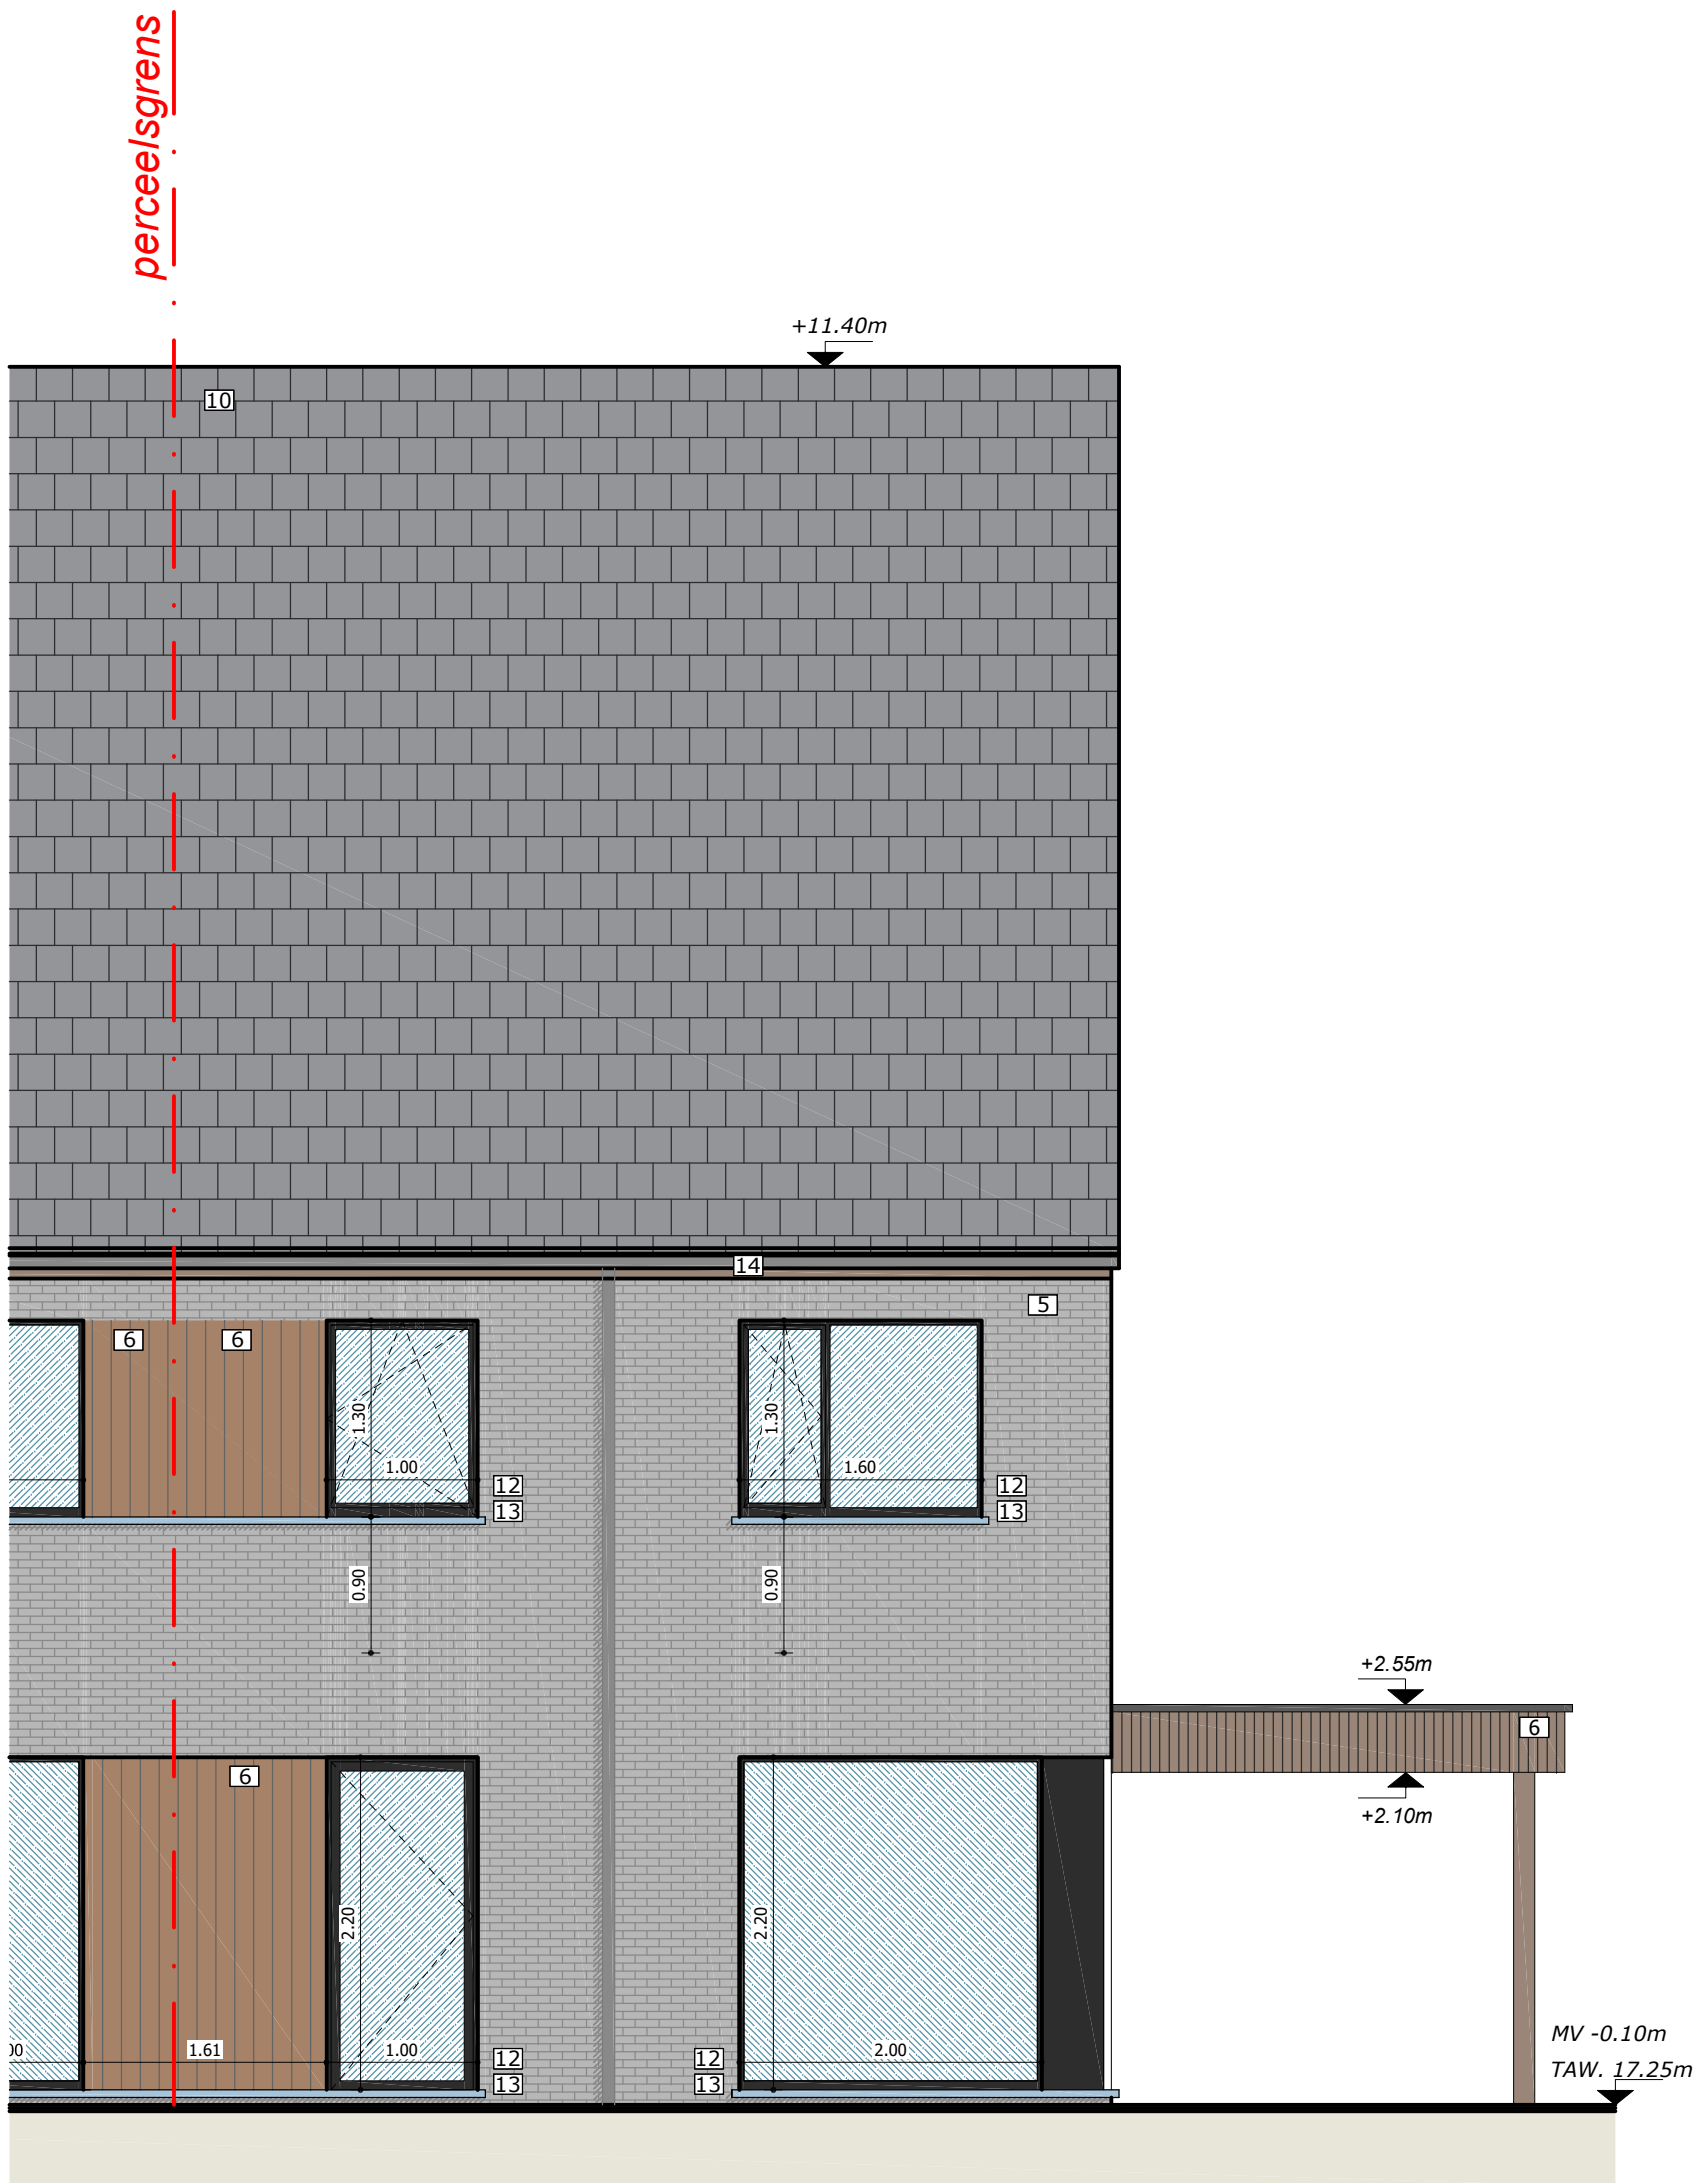

voorgevel

schaal 1:50

lot 4 - 5



LEGENDE MATERIALEN

- 1 Gevelafwerking: gemetste baksteen (kleur: rood geuanceerd)
- 2 Gevelafwerking: gemetste baksteen (kleur: wit)
- 3 Gevelafwerking: gemetste baksteen (kleur: zwart)
- 4 Gevelafwerking: gemetste baksteen (kleur: grafietgrijs genuanceerd)
- 5 Gevelafwerking: gemetste baksteen (kleur: licht grijs genuanceerd)
- 6 Gevelbekleding: hout (kleur: behandeld)
- 7 Gevelbekleding: hout (kleur: zwart)
- 8 Dak: tradiva pannen (kleur: zwart)
- 9 Dak: tradiva pannen (kleur: oranje)
- 10 Dak: actua pannen (kleur: zwart)
- 11 Dak: actua pannen (kleur: oranje)
- 12 Schrijnwerk: PVC (kleur: zwart)
- 13 Dorpels: Blauwe hardsteen
- 14 Afvoeren: Zink
- 15 Dakrand: aluminium (kleur: zwart)