


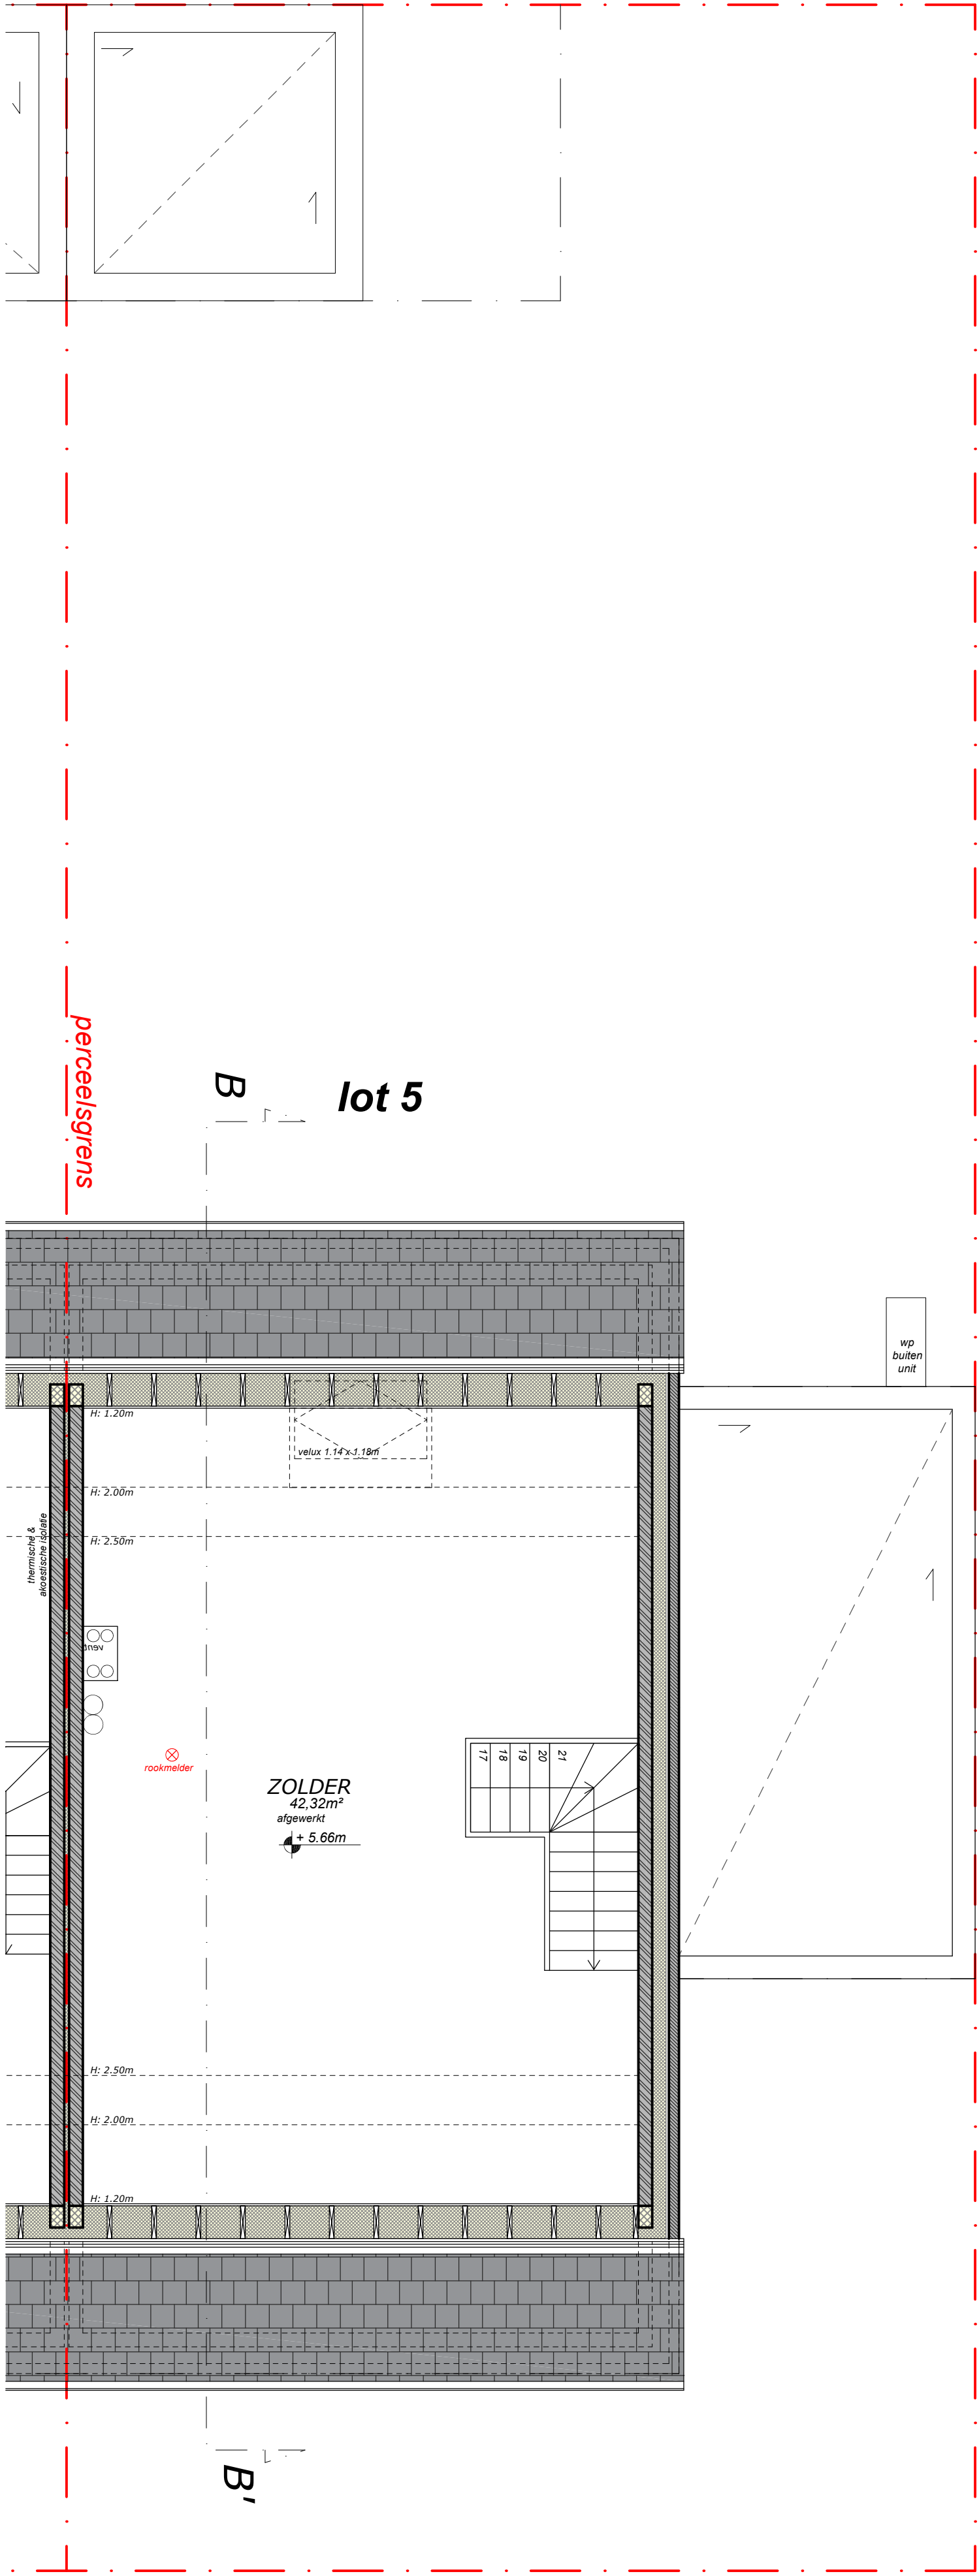

zolder verdieping

schaal 1:50

lot 4 - 5

- Legende grondplannen & doorsnedes
- Stalhouw metaalwerk (na bespleistenen)
 - Gewalstbeton: de gewelf
 - Beton
 - Carbolbeton
 - Isolatie
 - Chape
 - Niveau t.o.v. vloerplaat
 - Waterdichtende folie
 - Luchtdichtende folie