


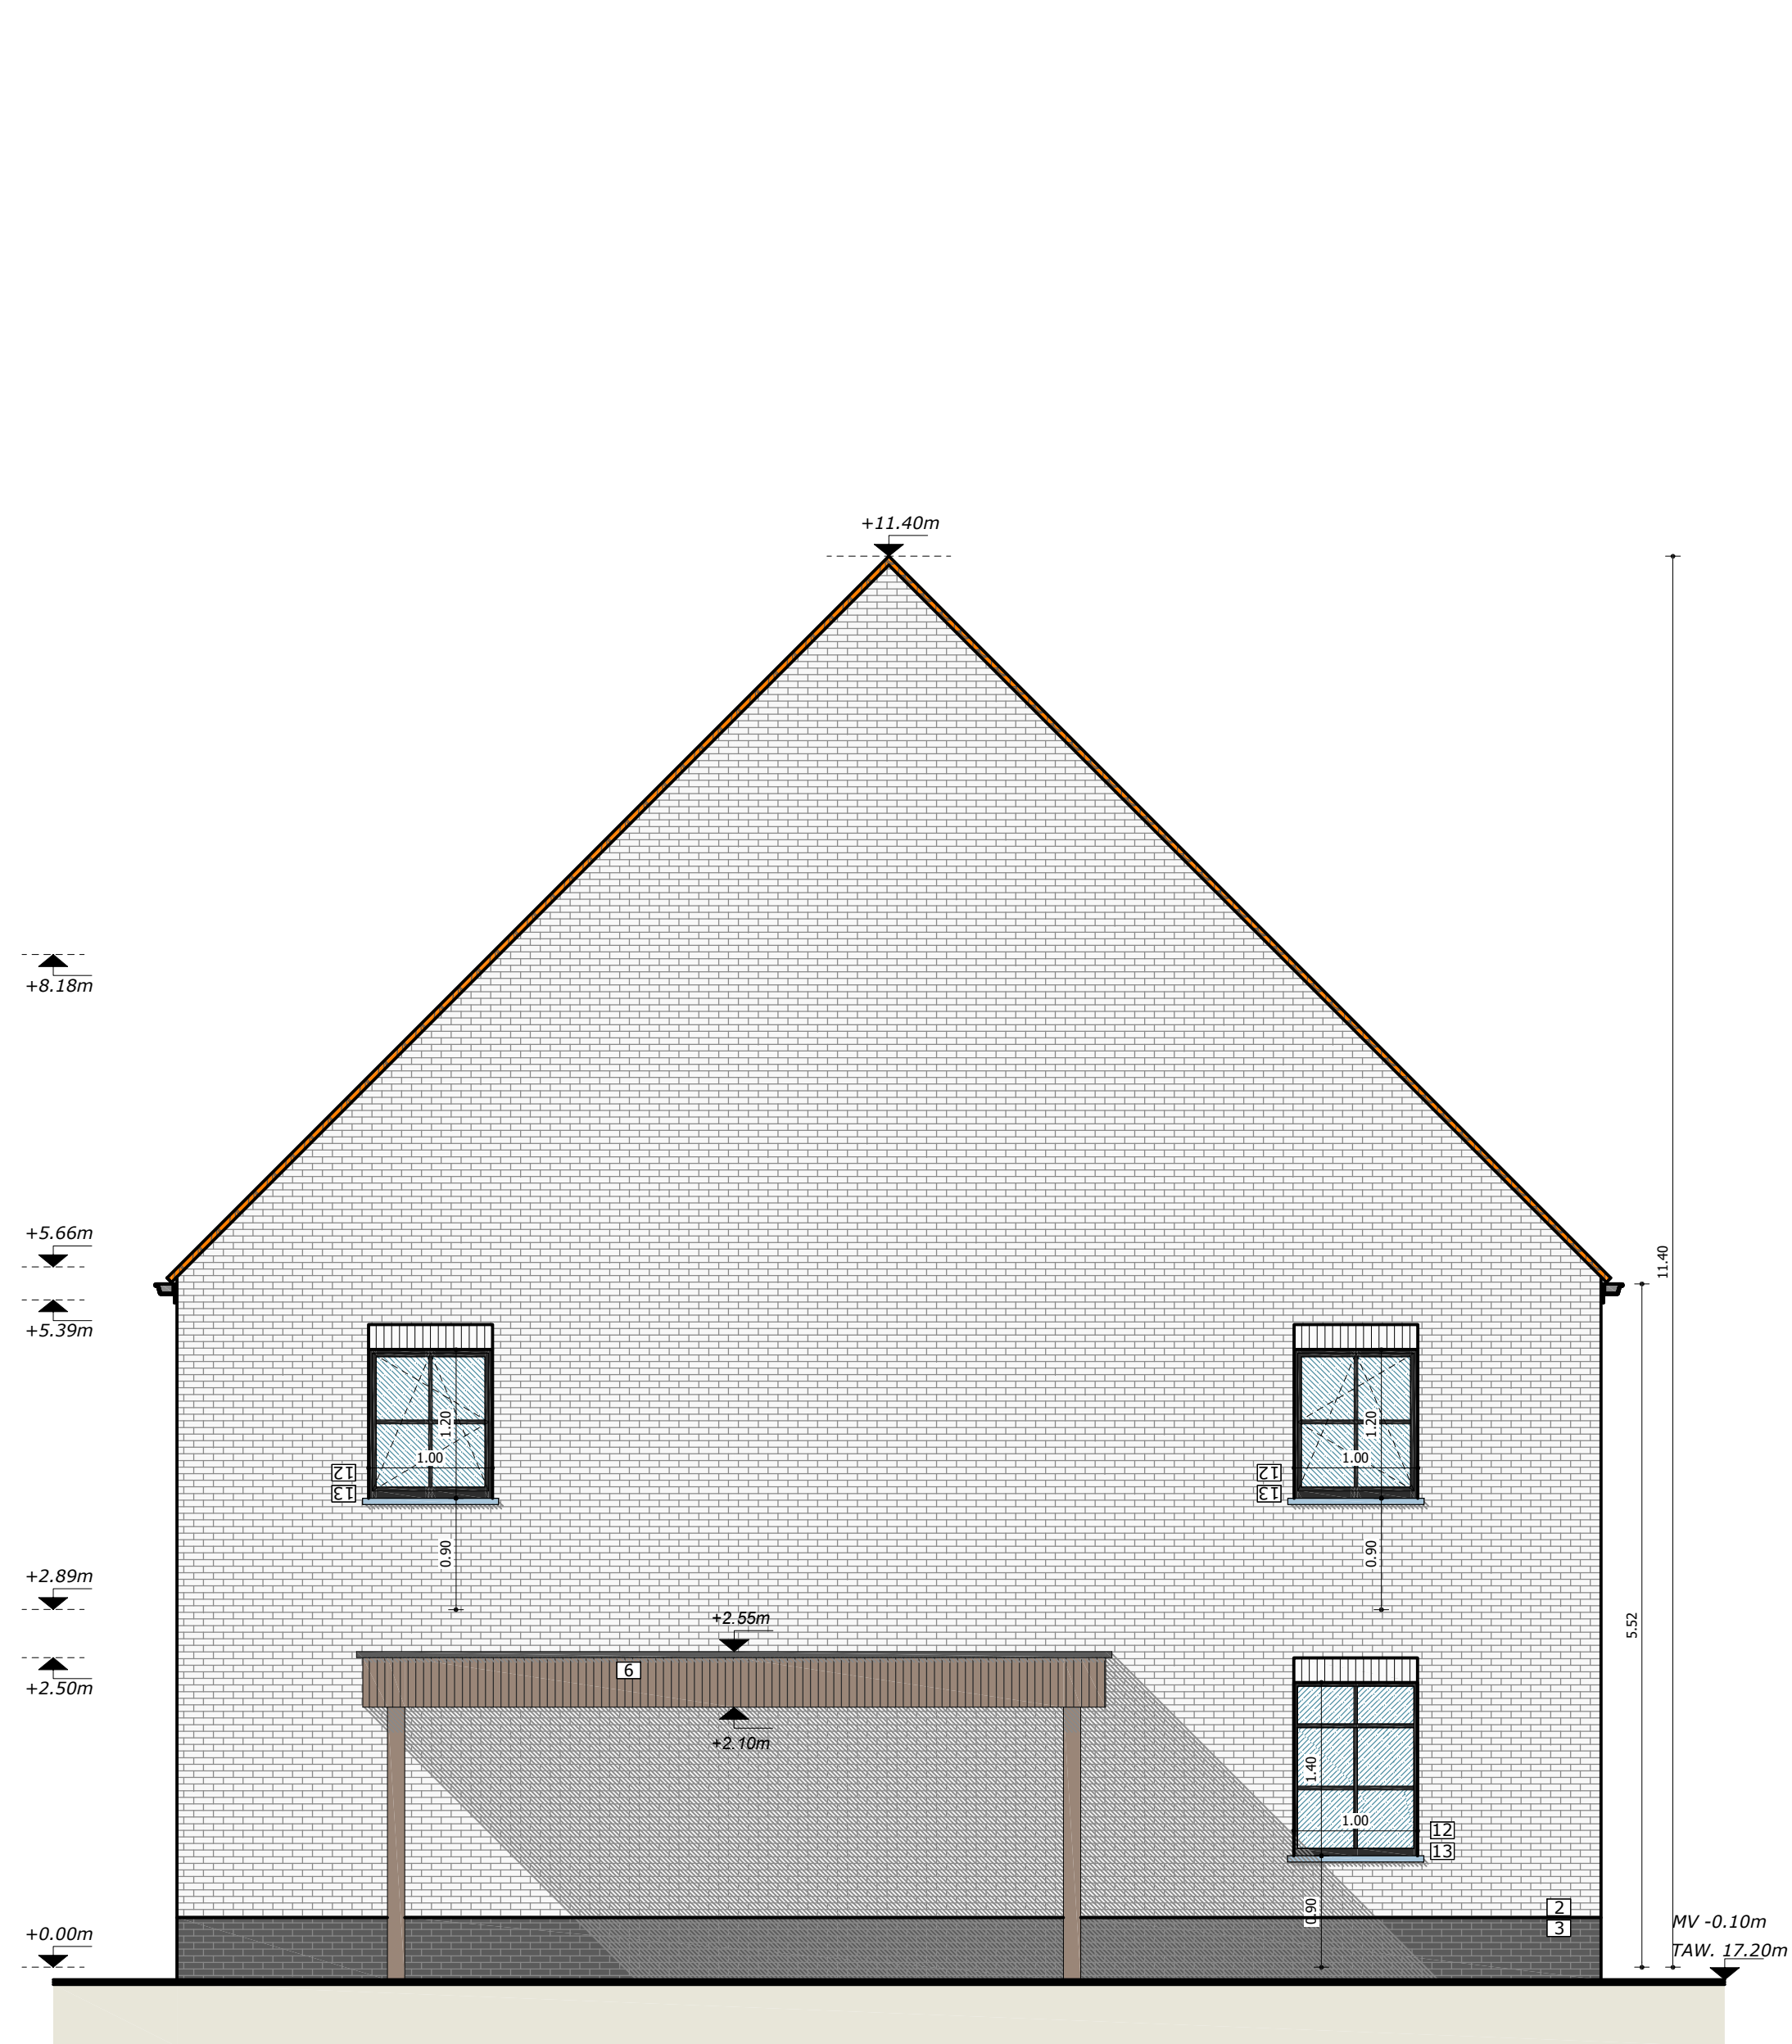

zijgevel links

0 1 2 3 4 5

lot 6

schaal 1:50

LEGENDE MATERIALEN	
1	Gevelafwerking: gemetste baksteen (kleur: rood geuanceerd)
2	Gevelafwerking: gemetste baksteen (kleur: wit)
3	Gevelafwerking: gemetste baksteen (kleur: zwart)
4	Gevelafwerking: gemetste baksteen (kleur: grafietgrijs geuanceerd)
5	Gevelafwerking: gemetste baksteen (kleur: licht grijs geuanceerd)
6	Gevelbekleding: hout (kleur: behandeld)
7	Gevelbekleding: hout (kleur: zwart)
8	Dak: tradiva pannen (kleur: zwart)
9	Dak: tradiva pannen (kleur: oranje)
10	Dak: actua pannen (kleur: zwart)
11	Dak: actua pannen (kleur: oranje)
12	Schrijnwerk: PVC (kleur: zwart)
13	Dorpels: Blauwe hardsteen
14	Afvoeren: Zink