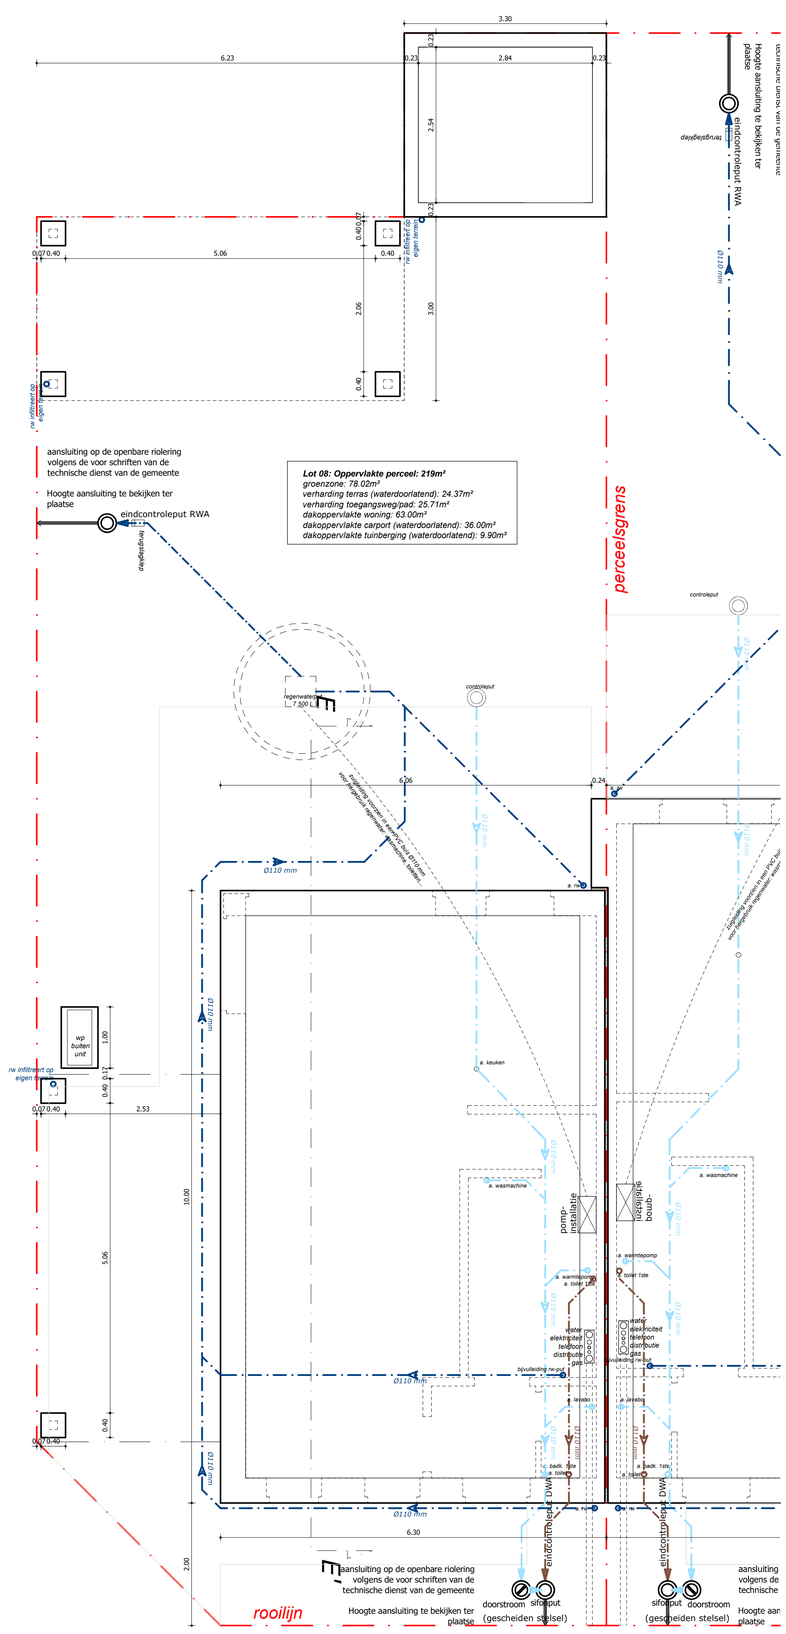

ZIE PLAN STUDIEBUREAU VOOR STABILITEIT

funderings- & rioleringsplan

schaal 1:50

lot 8 - 9

0 1 2 3 4 5

LEGENDE RIOLERINGSPLAN

- regenwater
- huishoudwater
- fecaliën