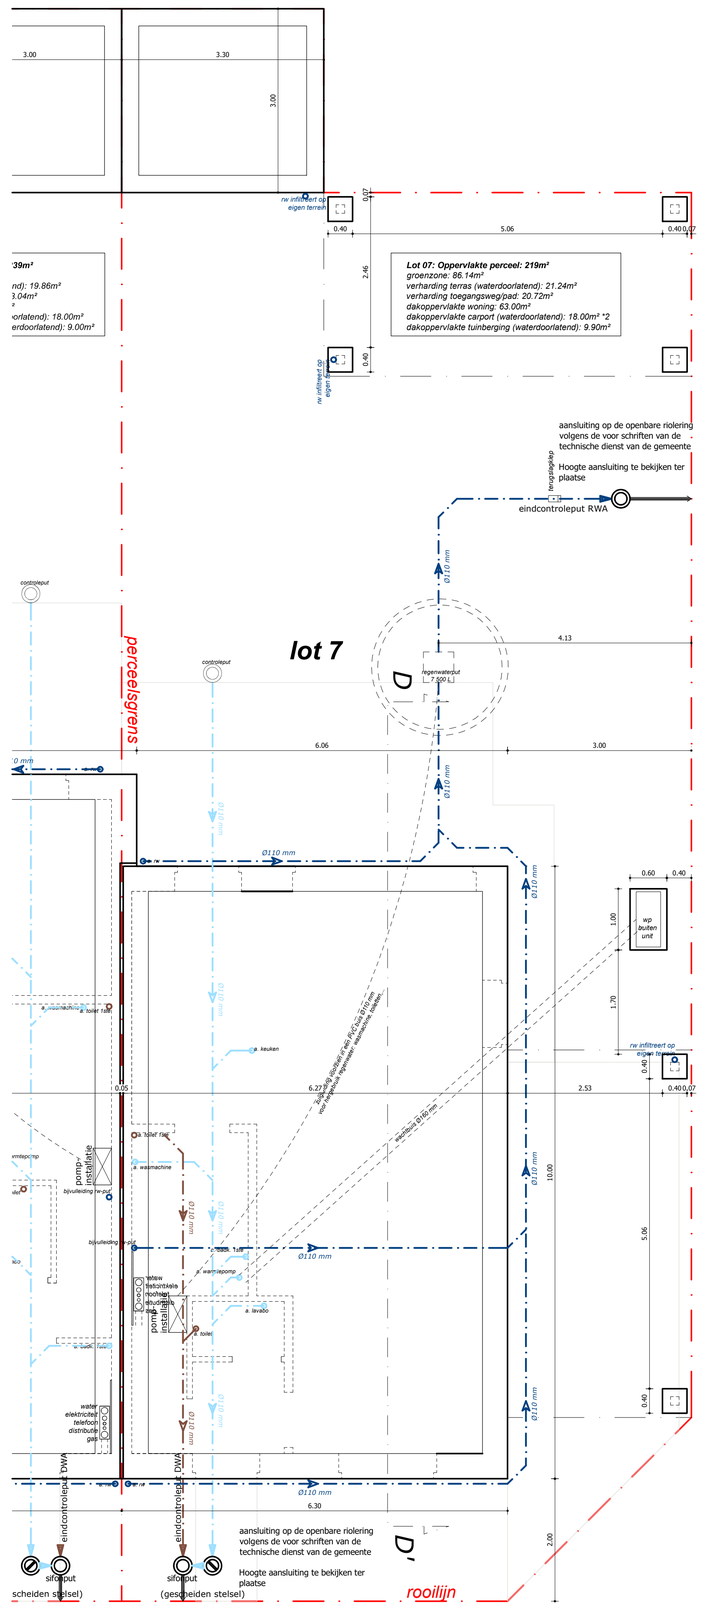


ZIE PLAN STUDIEBUREAU VOOR STABILITEIT

funderings- & rioleringsplan schaal 1:50

lot 6 - 7

0 1 2 3 4 5

LEGENDE RIOLERINGSPLAN

- regenwater
- huishoudwater
- fecaliën