


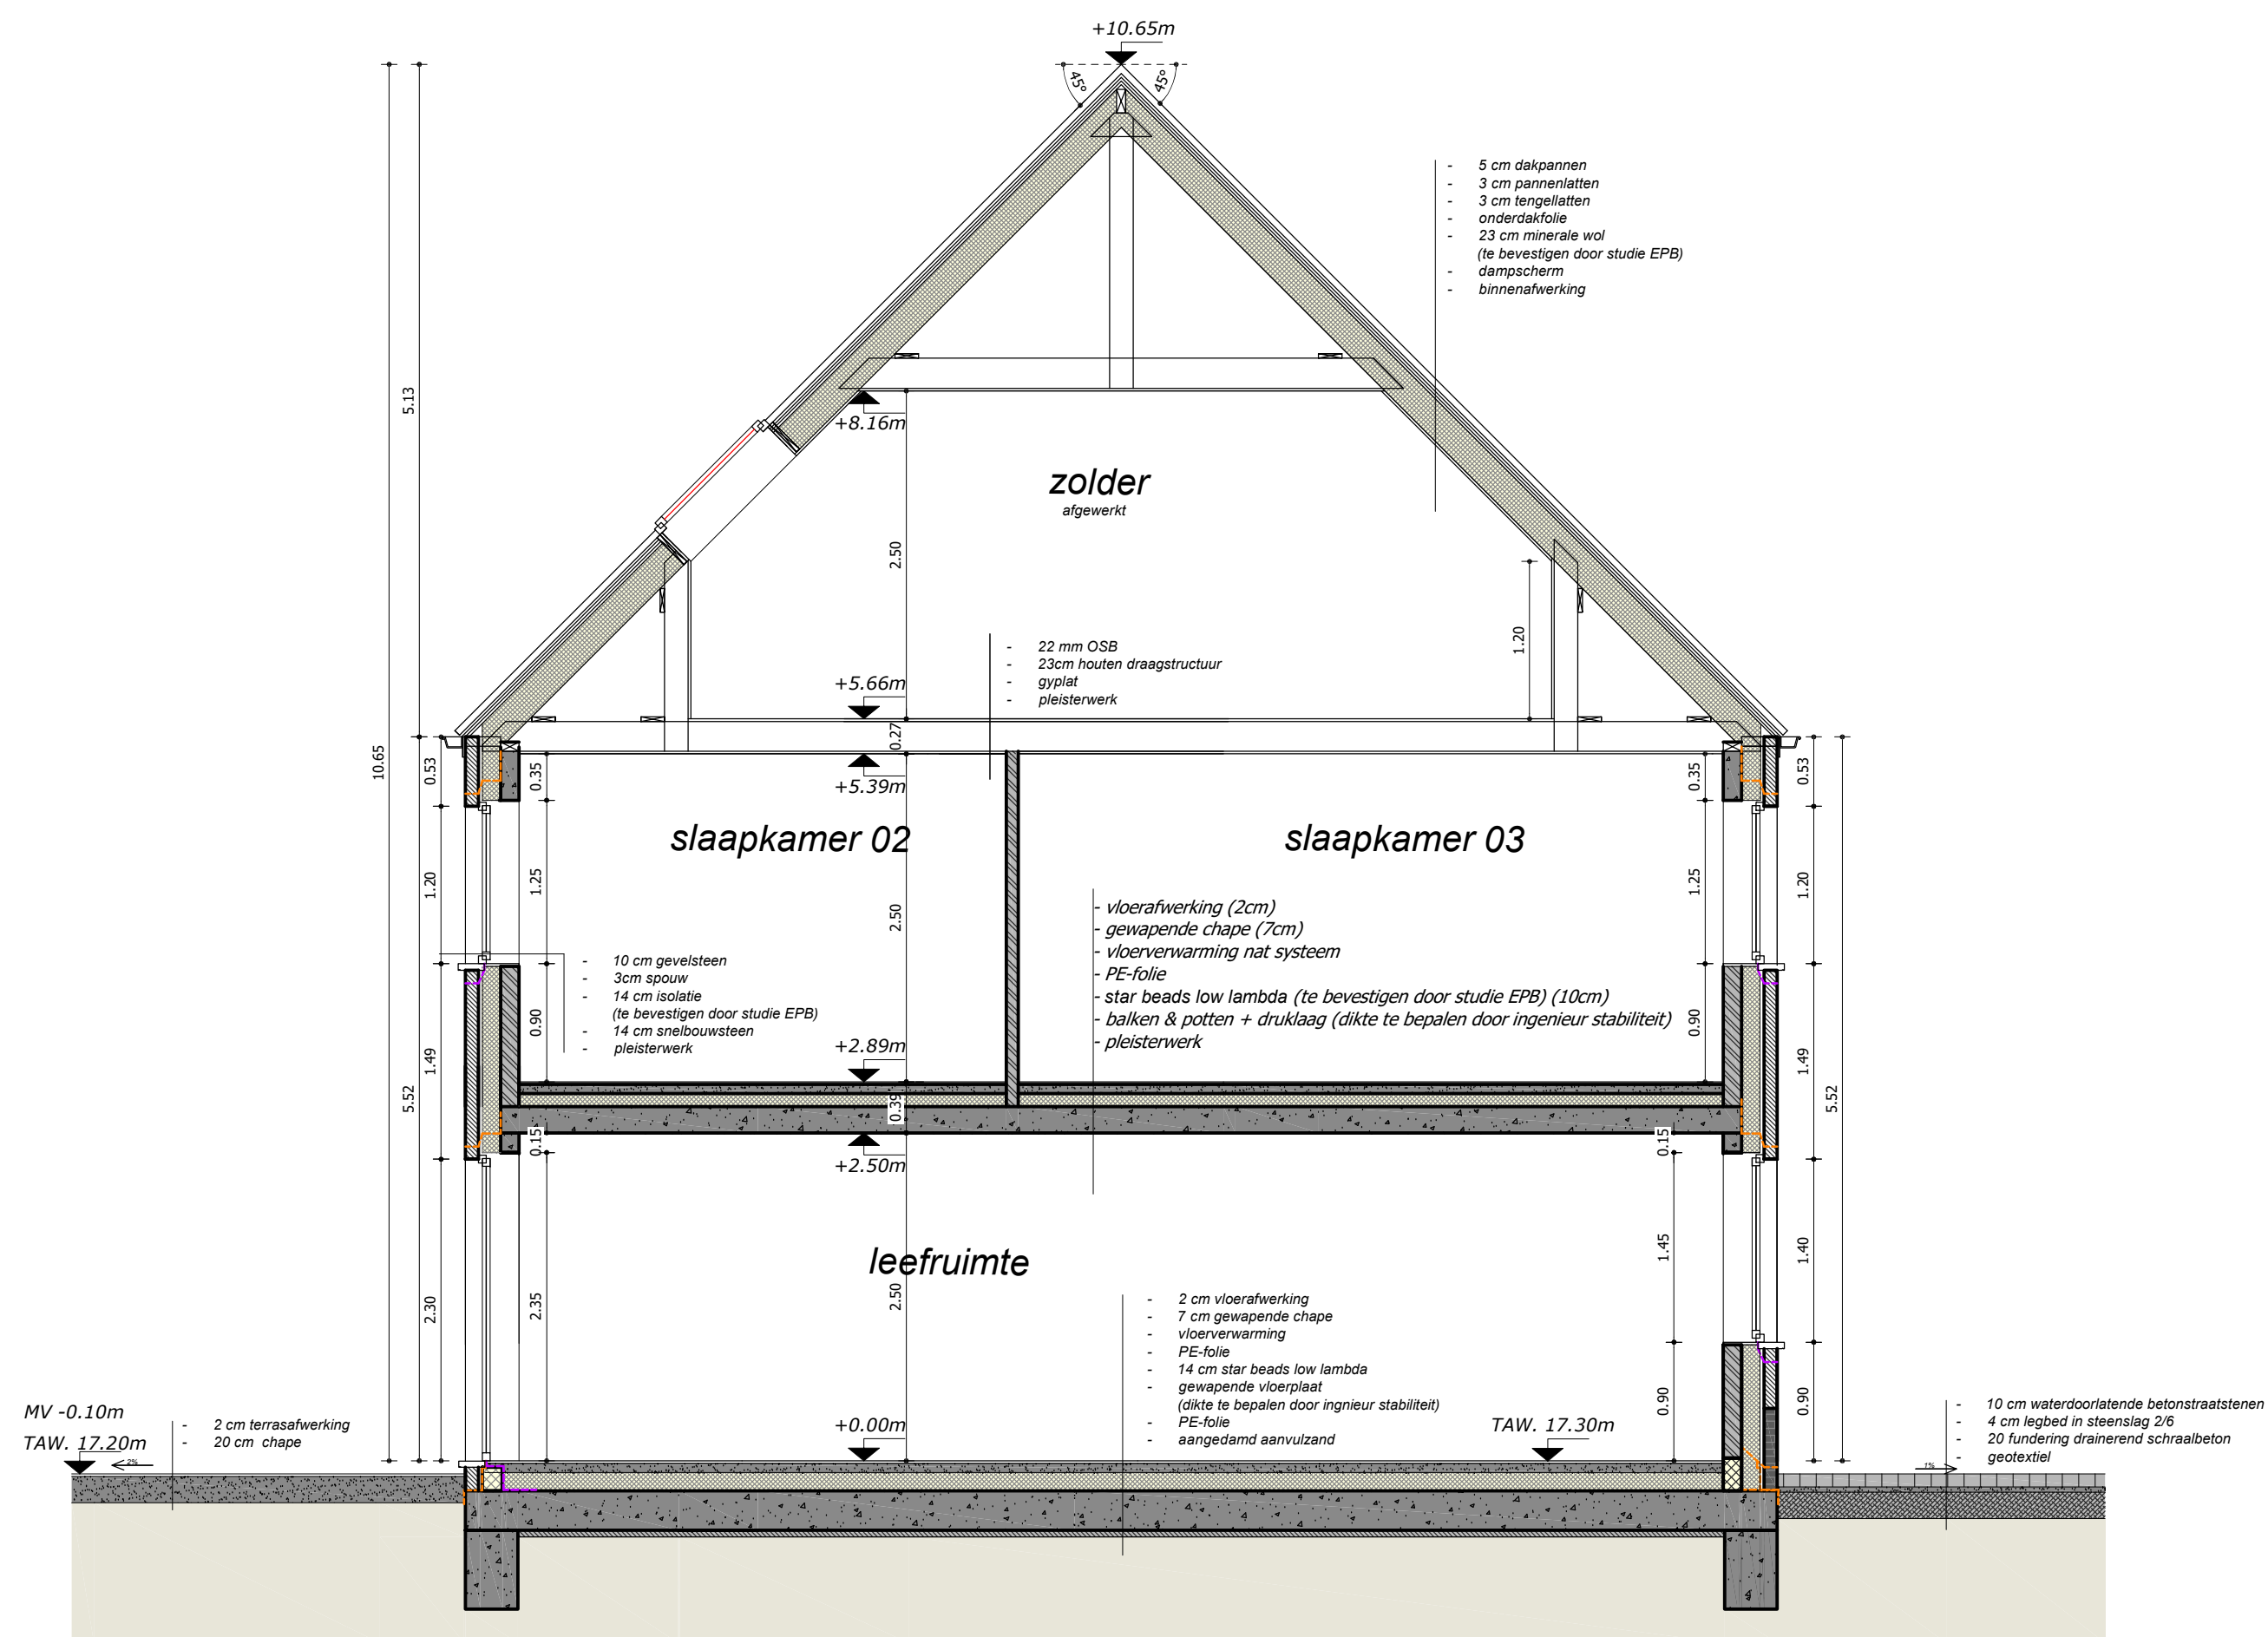

doorsnede DD'

schaal 1:50

lot 6 - 7

0 1 2 3 4 5

Legende grondplannen & doorsnedes	
	Snelbouw metselwerk (te bepleisteren)
	Gevelsteen: zie gevels
	Beton
	Cellenbeton
	Isolatie
	Chape
	Niveau t.o.v. vloerpas
	Waterkerende folie
	Luchtdichte folie