



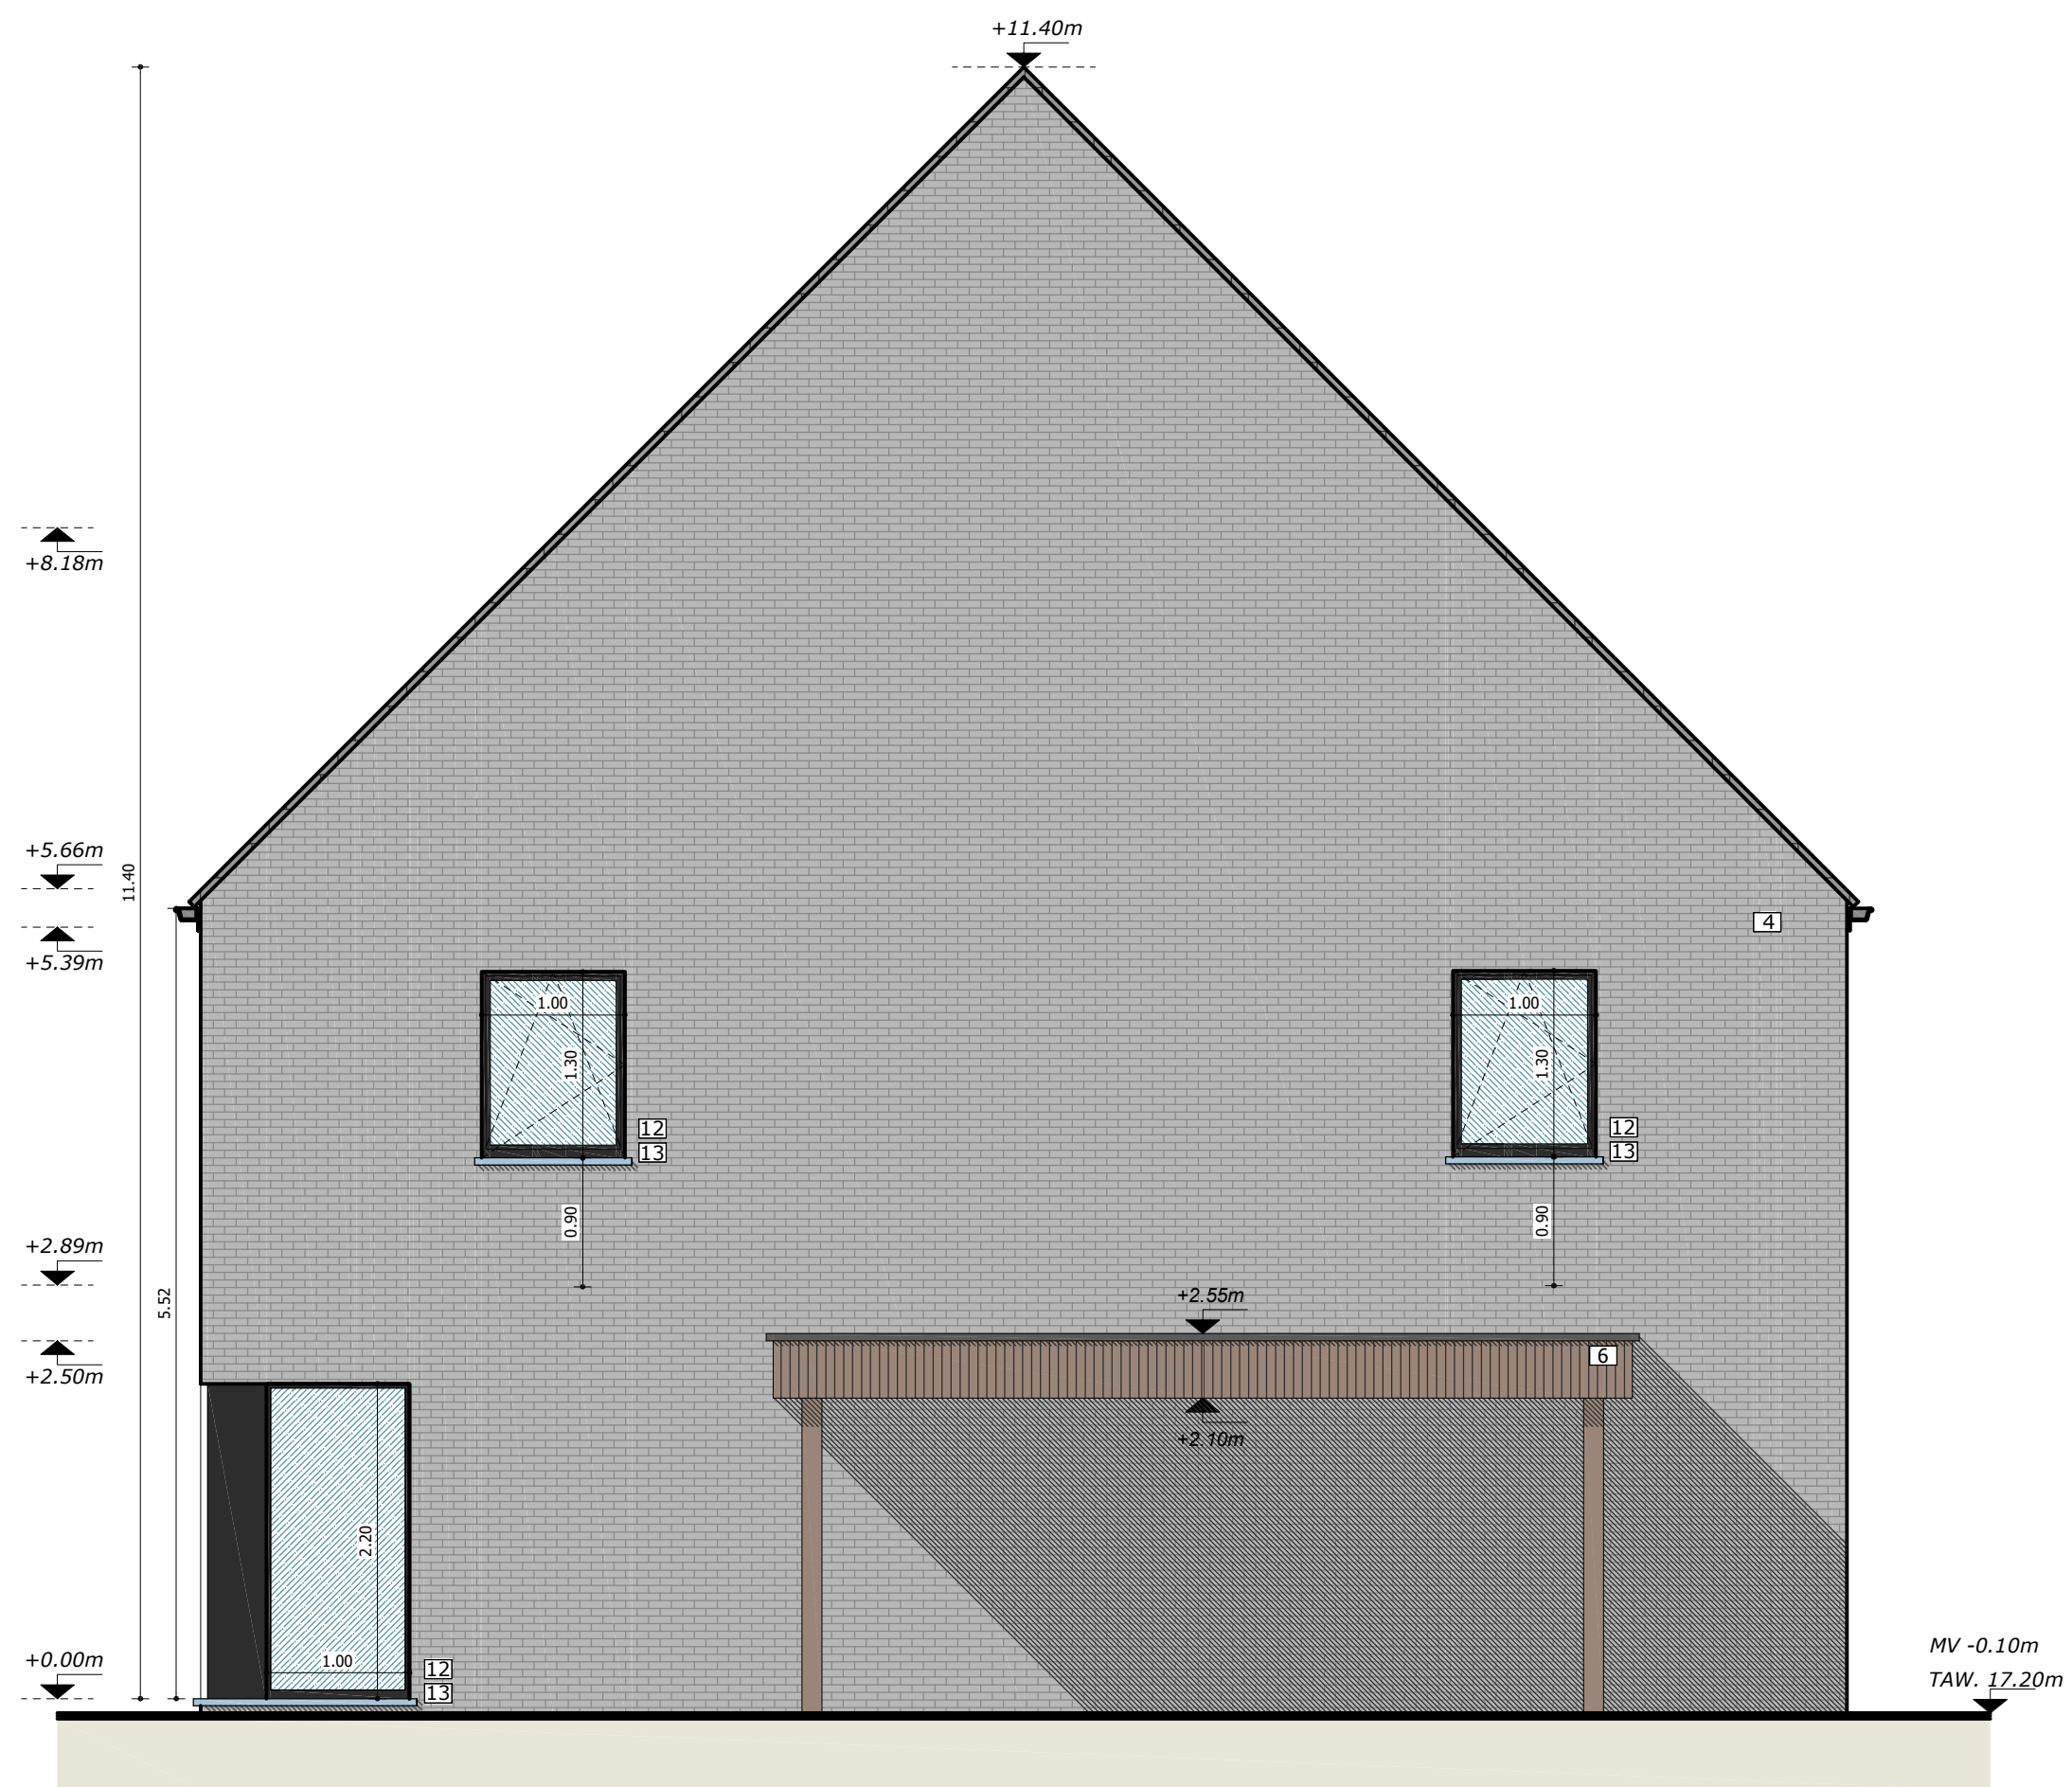

zijgevel rechts

schaal 1:50

lot 9

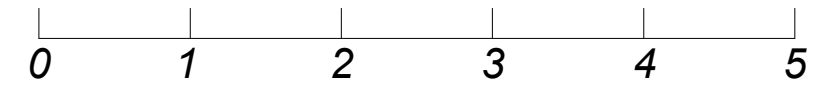

| LEGENDE MATERIALEN |                                                                    |
|--------------------|--------------------------------------------------------------------|
| [1]                | Gevelafwerking: gemetste baksteen (kleur: rood geuanceerd)         |
| [2]                | Gevelafwerking: gemetste baksteen (kleur: wit)                     |
| [3]                | Gevelafwerking: gemetste baksteen (kleur: zwart)                   |
| [4]                | Gevelafwerking: gemetste baksteen (kleur: grafietgrijs geuanceerd) |
| [5]                | Gevelafwerking: gemetste baksteen (kleur: licht grijs geuanceerd)  |
| [6]                | Gevelbekleding: hout (kleur: behandeld)                            |
| [7]                | Gevelbekleding: hout (kleur: zwart)                                |
| [8]                | Dak: tradiva pannen (kleur: zwart)                                 |
| [9]                | Dak: tradiva pannen (kleur: oranje)                                |
| [10]               | Dak: actua pannen (kleur: zwart)                                   |
| [11]               | Dak: actua pannen (kleur: oranje)                                  |
| [12]               | Schrijnwerk: PVC (kleur: zwart)                                    |
| [13]               | Dorpels: Blauwe hardsteen                                          |
| [14]               | Afvoeren: Zink                                                     |
| [15]               | Dakrand: aluminium (kleur: zwart)                                  |