


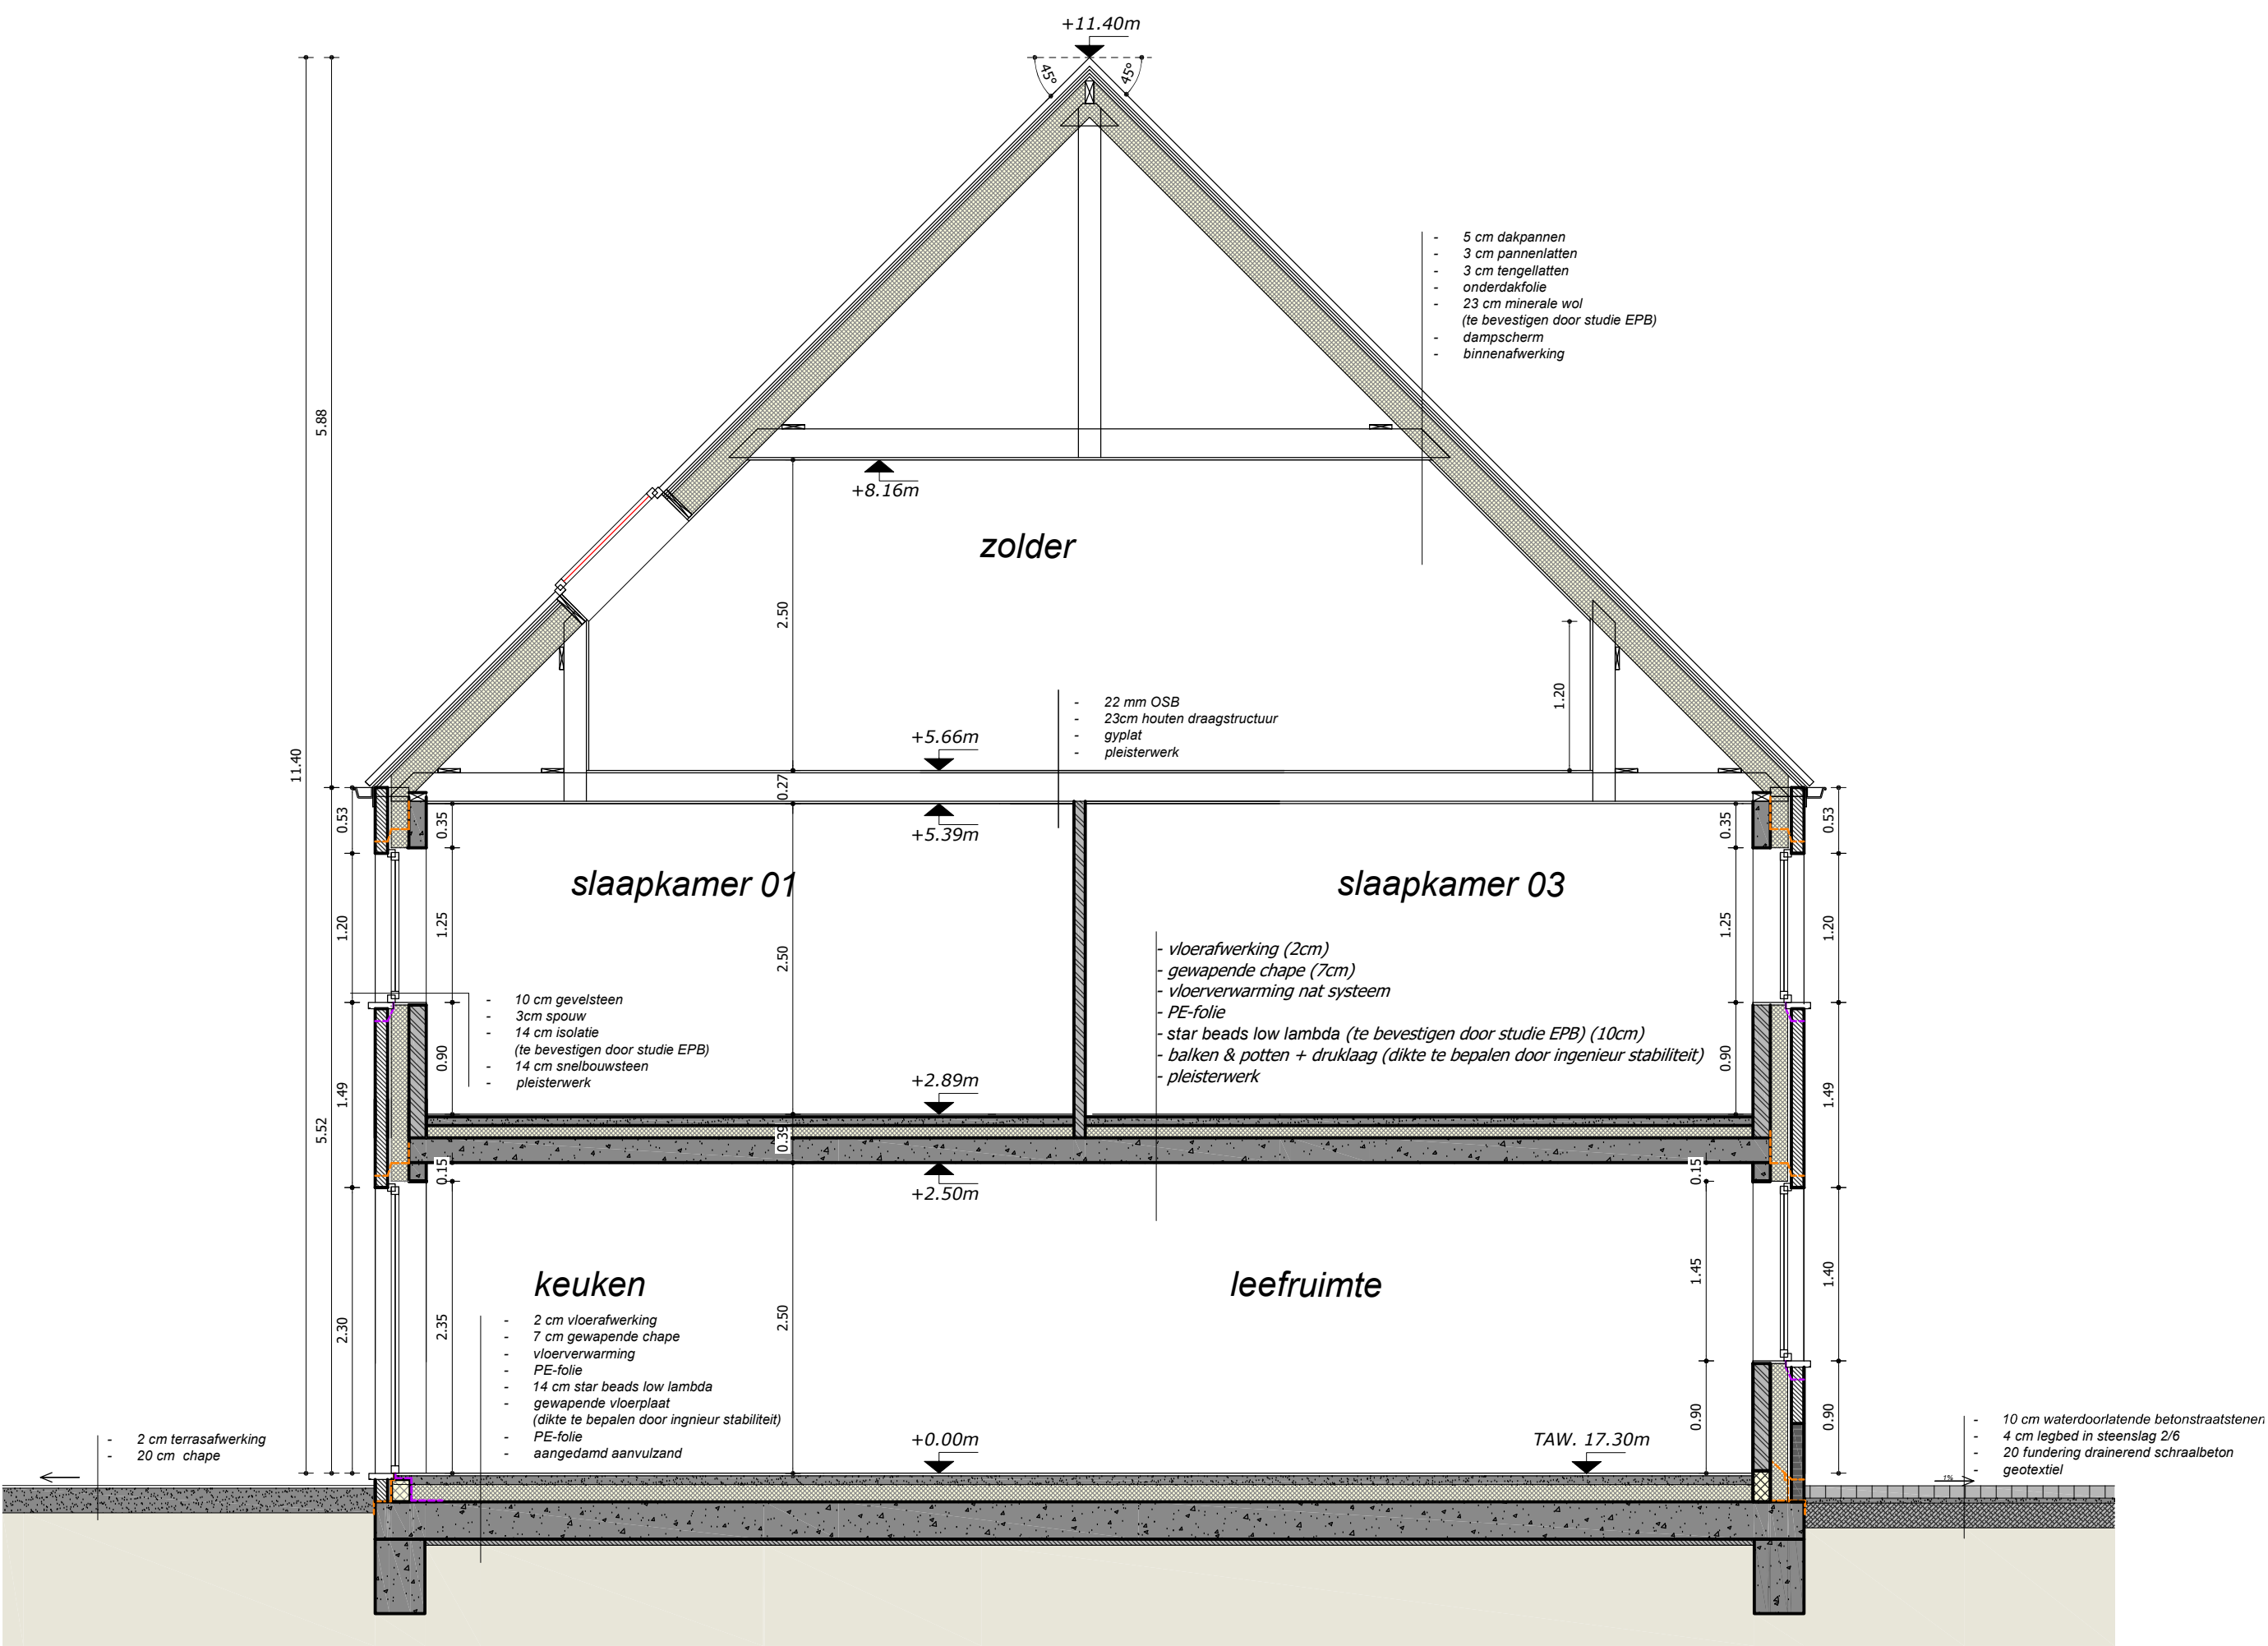

doorsnede FF' schaal 1:50



lot 8 - 9

- Legende grondplannen & doorsneden**
- Snelbouw metselwerk (te bepleisteren)
 - Gevelsteen: zie gevels
 - Beton
 - Cellenbeton
 - Isolatie
 - Chape
 - Niveau t.o.v. vloerpas
 - Waterkerende folie
 - Luchtdichte folie