


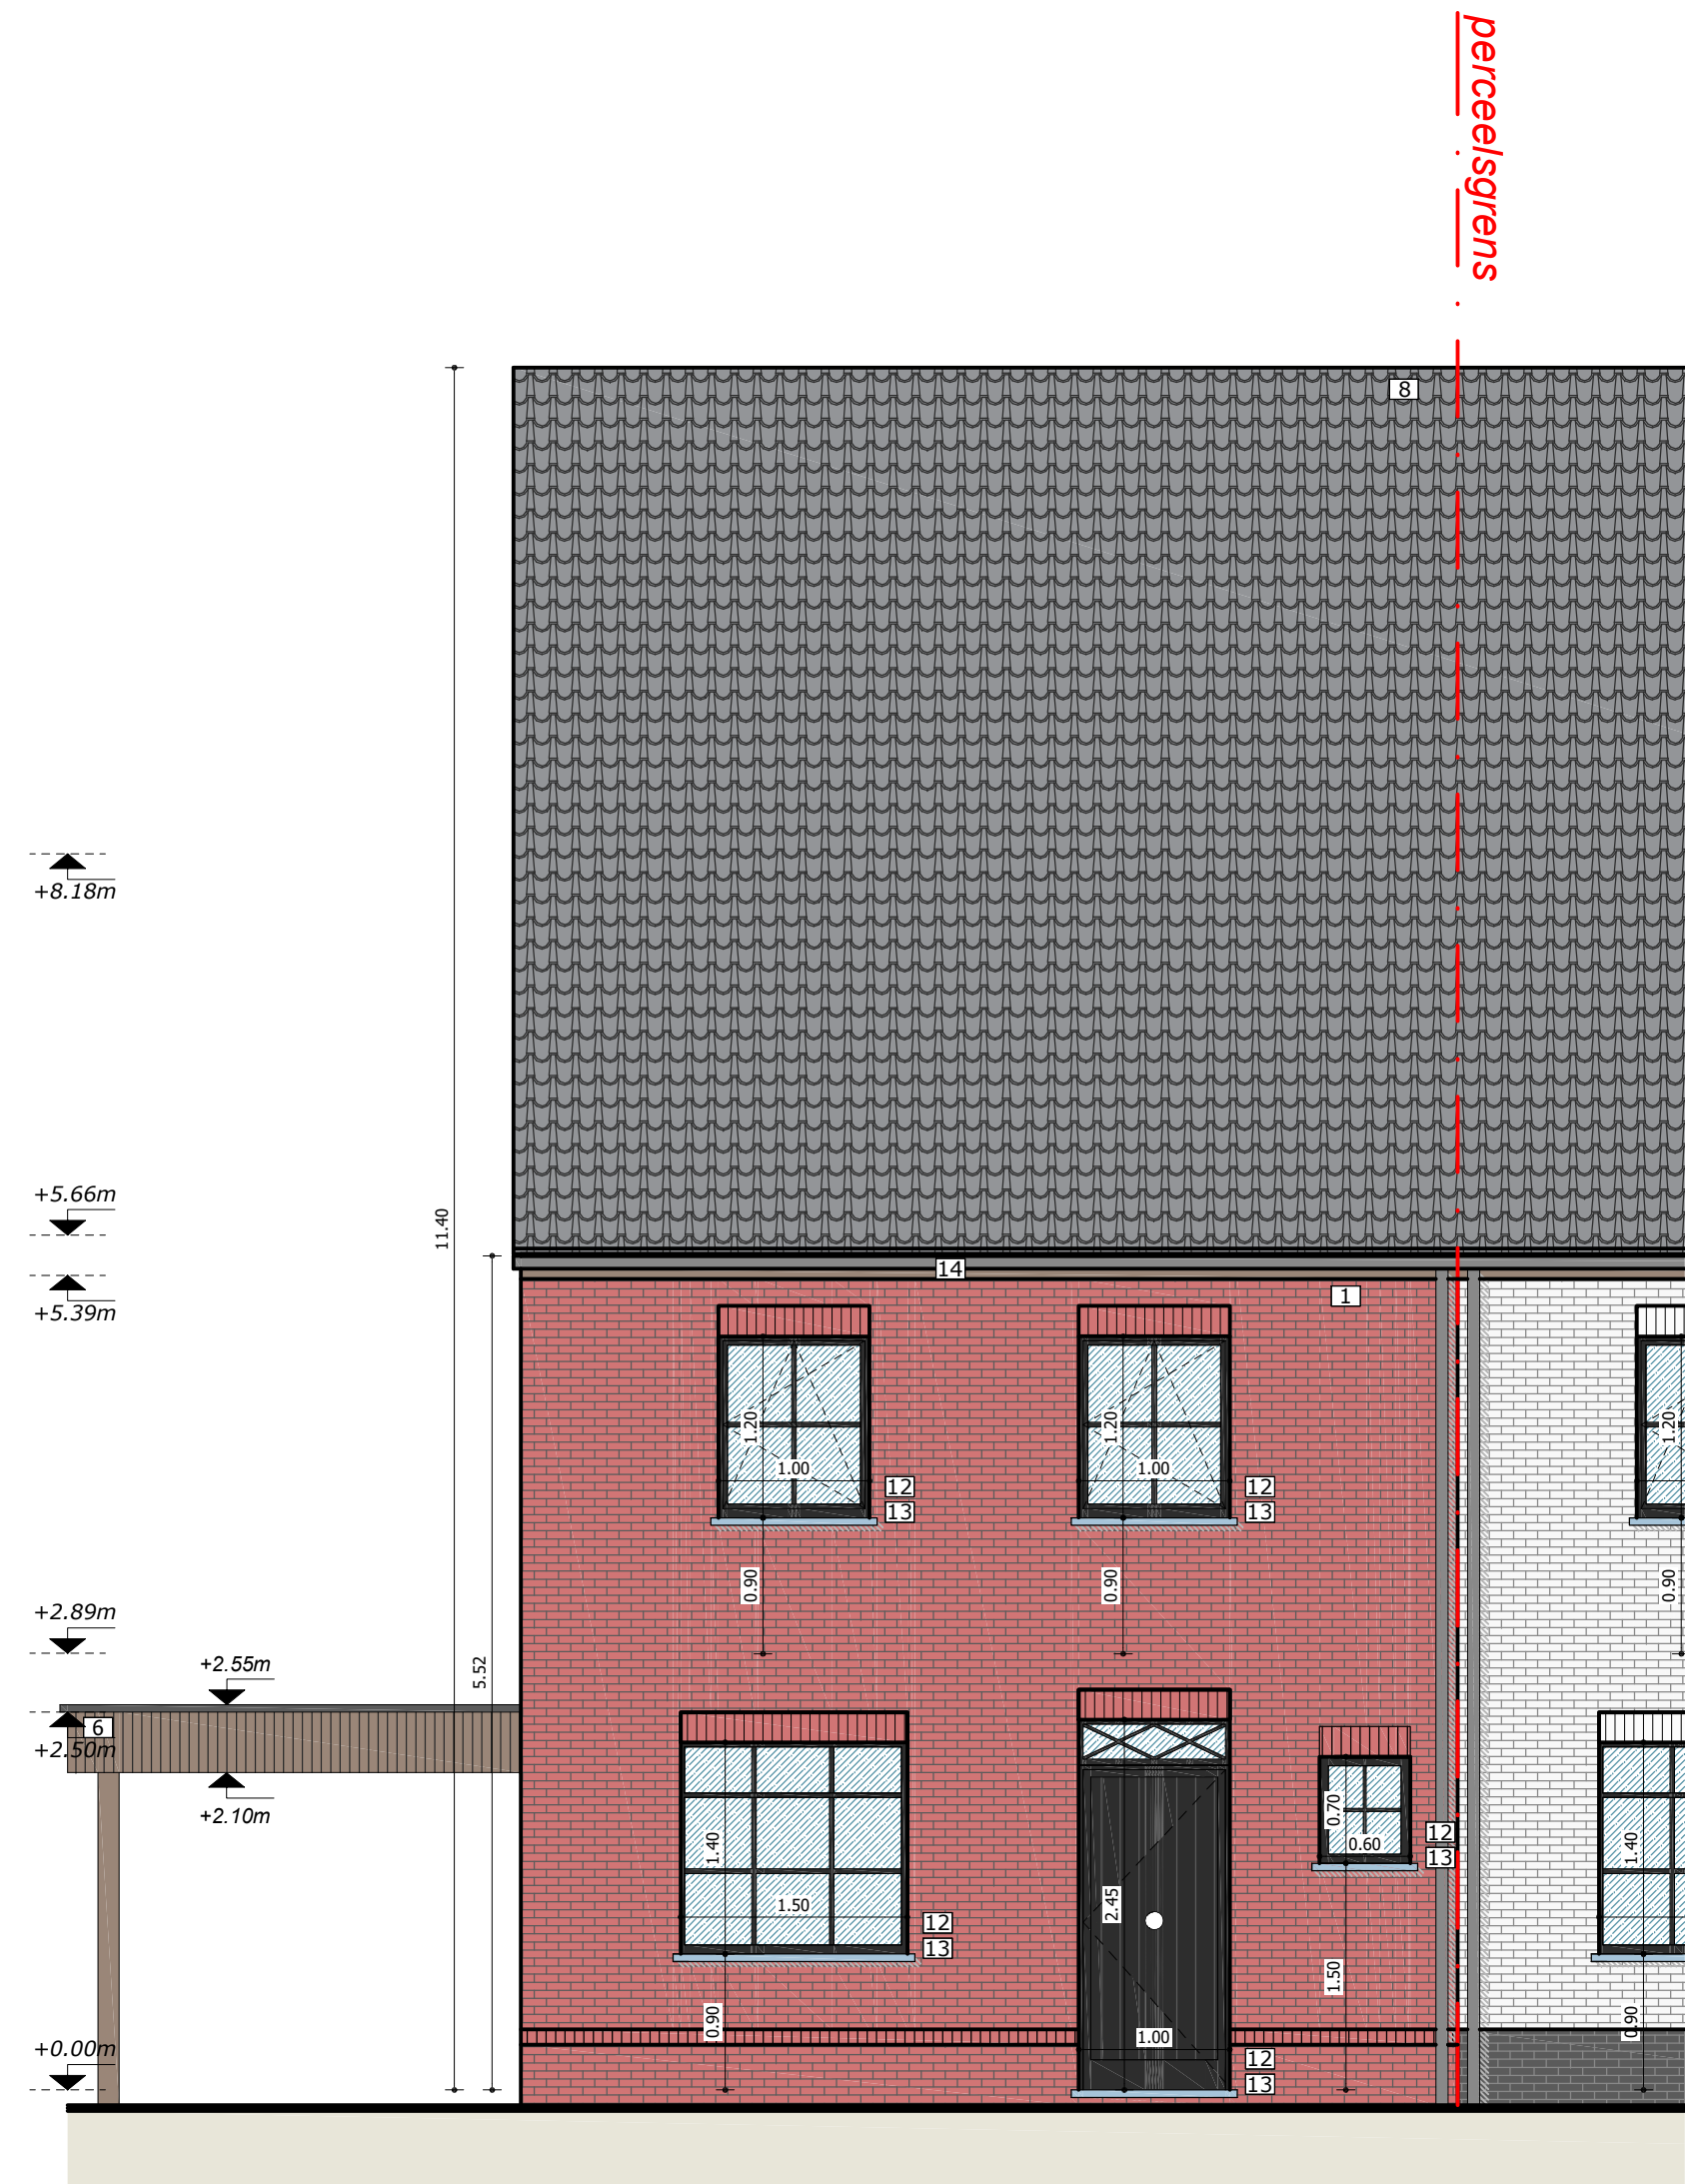

voorgevel

0 1 2 3 4 5

lot 10 - 11 - 12

schaal 1:50

- LEGENDE MATERIALEN
- 1 Gevelafwerking: gemetste baksteen (kleur: rood geuanceerd)
 - 2 Gevelafwerking: gemetste baksteen (kleur: wit)
 - 3 Gevelafwerking: gemetste baksteen (kleur: zwart)
 - 4 Gevelafwerking: gemetste baksteen (kleur: grafietgrijs geuanceerd)
 - 5 Gevelafwerking: gemetste baksteen (kleur: licht grijs geuanceerd)
 - 6 Gevelbekleding: hout (kleur: behandeld)
 - 7 Gevelbekleding: hout (kleur: zwart)
 - 8 Dak: tradiva pannen (kleur: zwart)
 - 9 Dak: tradiva pannen (kleur: oranje)
 - 10 Dak: actua pannen (kleur: zwart)
 - 11 Dak: actua pannen (kleur: oranje)
 - 12 Schrijnwerk: PVC (kleur: zwart)
 - 13 Dorpels: Blauwe hardsteen
 - 14 Afvoeren: Zink