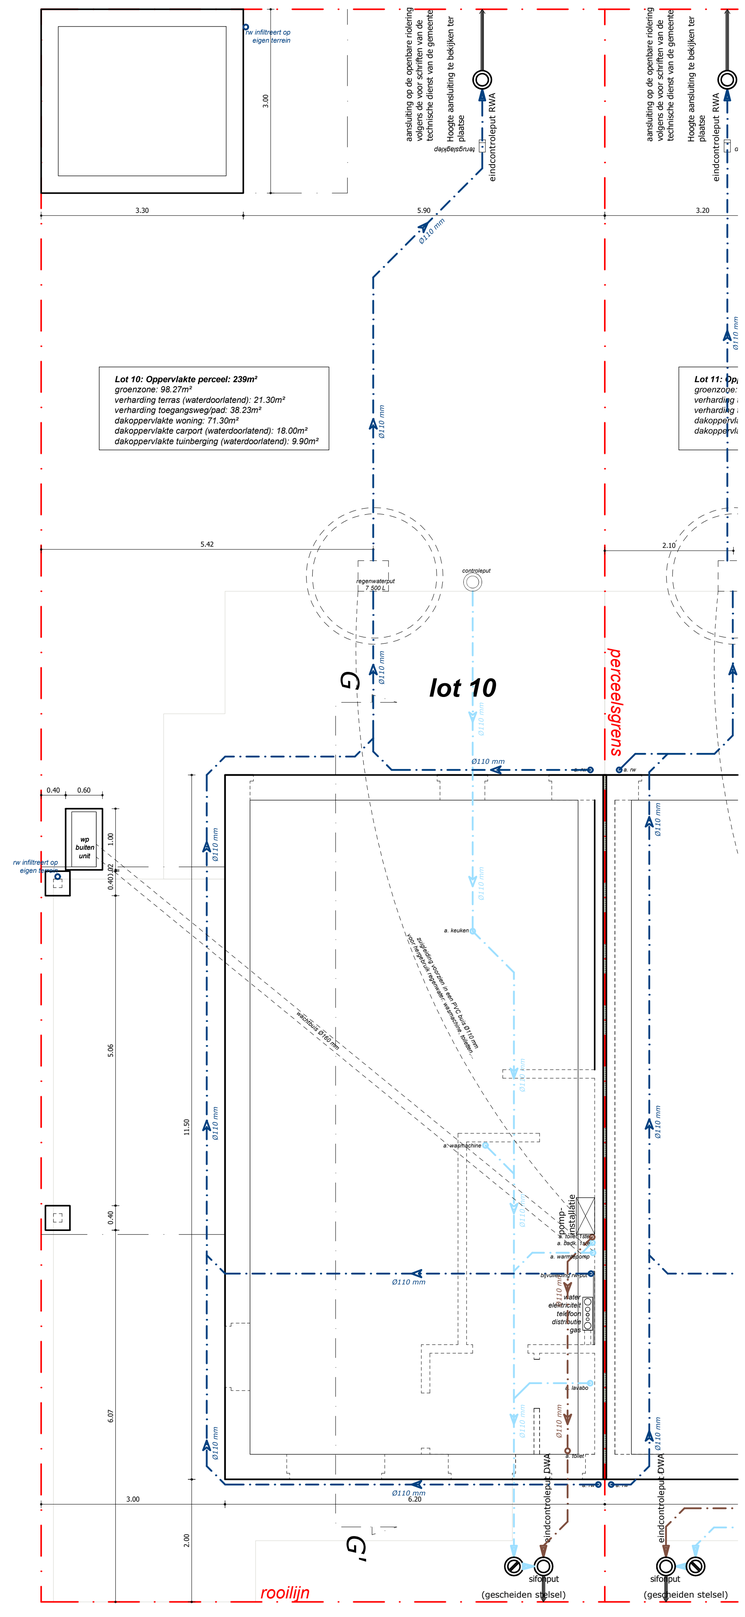

ZIE PLAN STUDIEBUREAU VOOR STABILITEIT

funderings- & rioleringsplan *schaal 1:50*

lot 10 - 11 - 12

0 1 2 3 4 5

LEGENDE RIOLERINGSPLAN

- regenwater
- huishoudwater
- fecaliën