
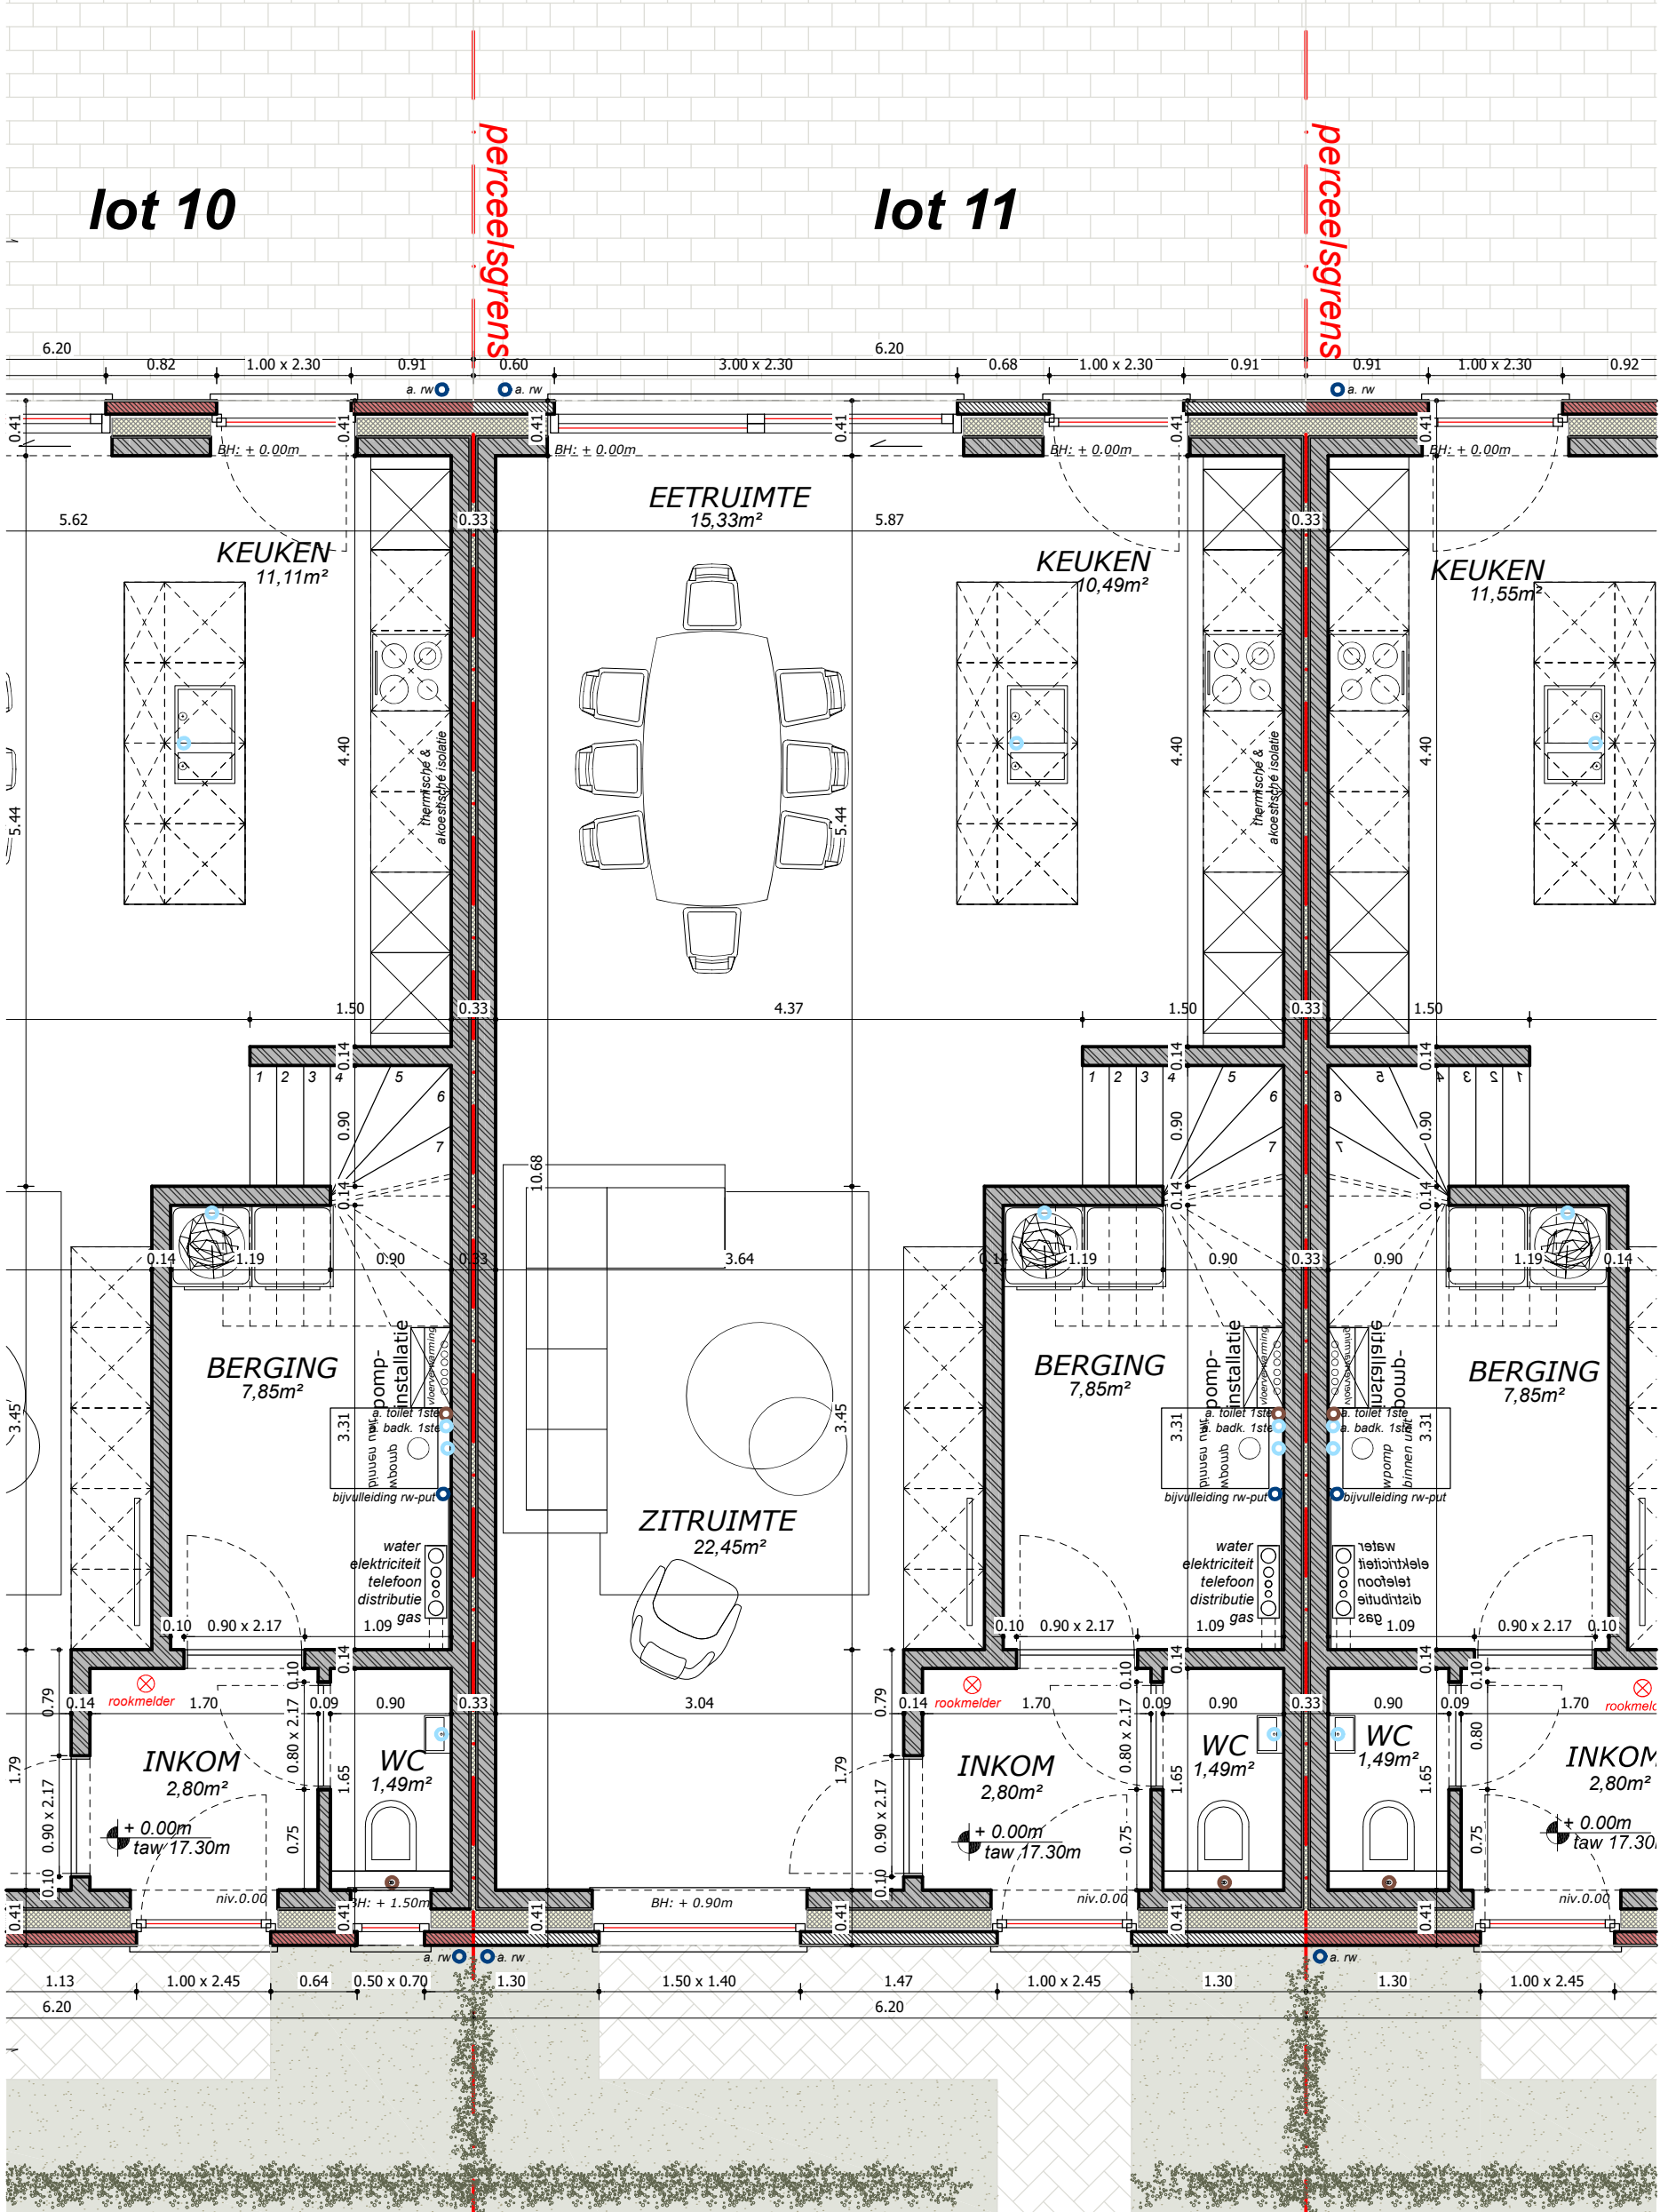


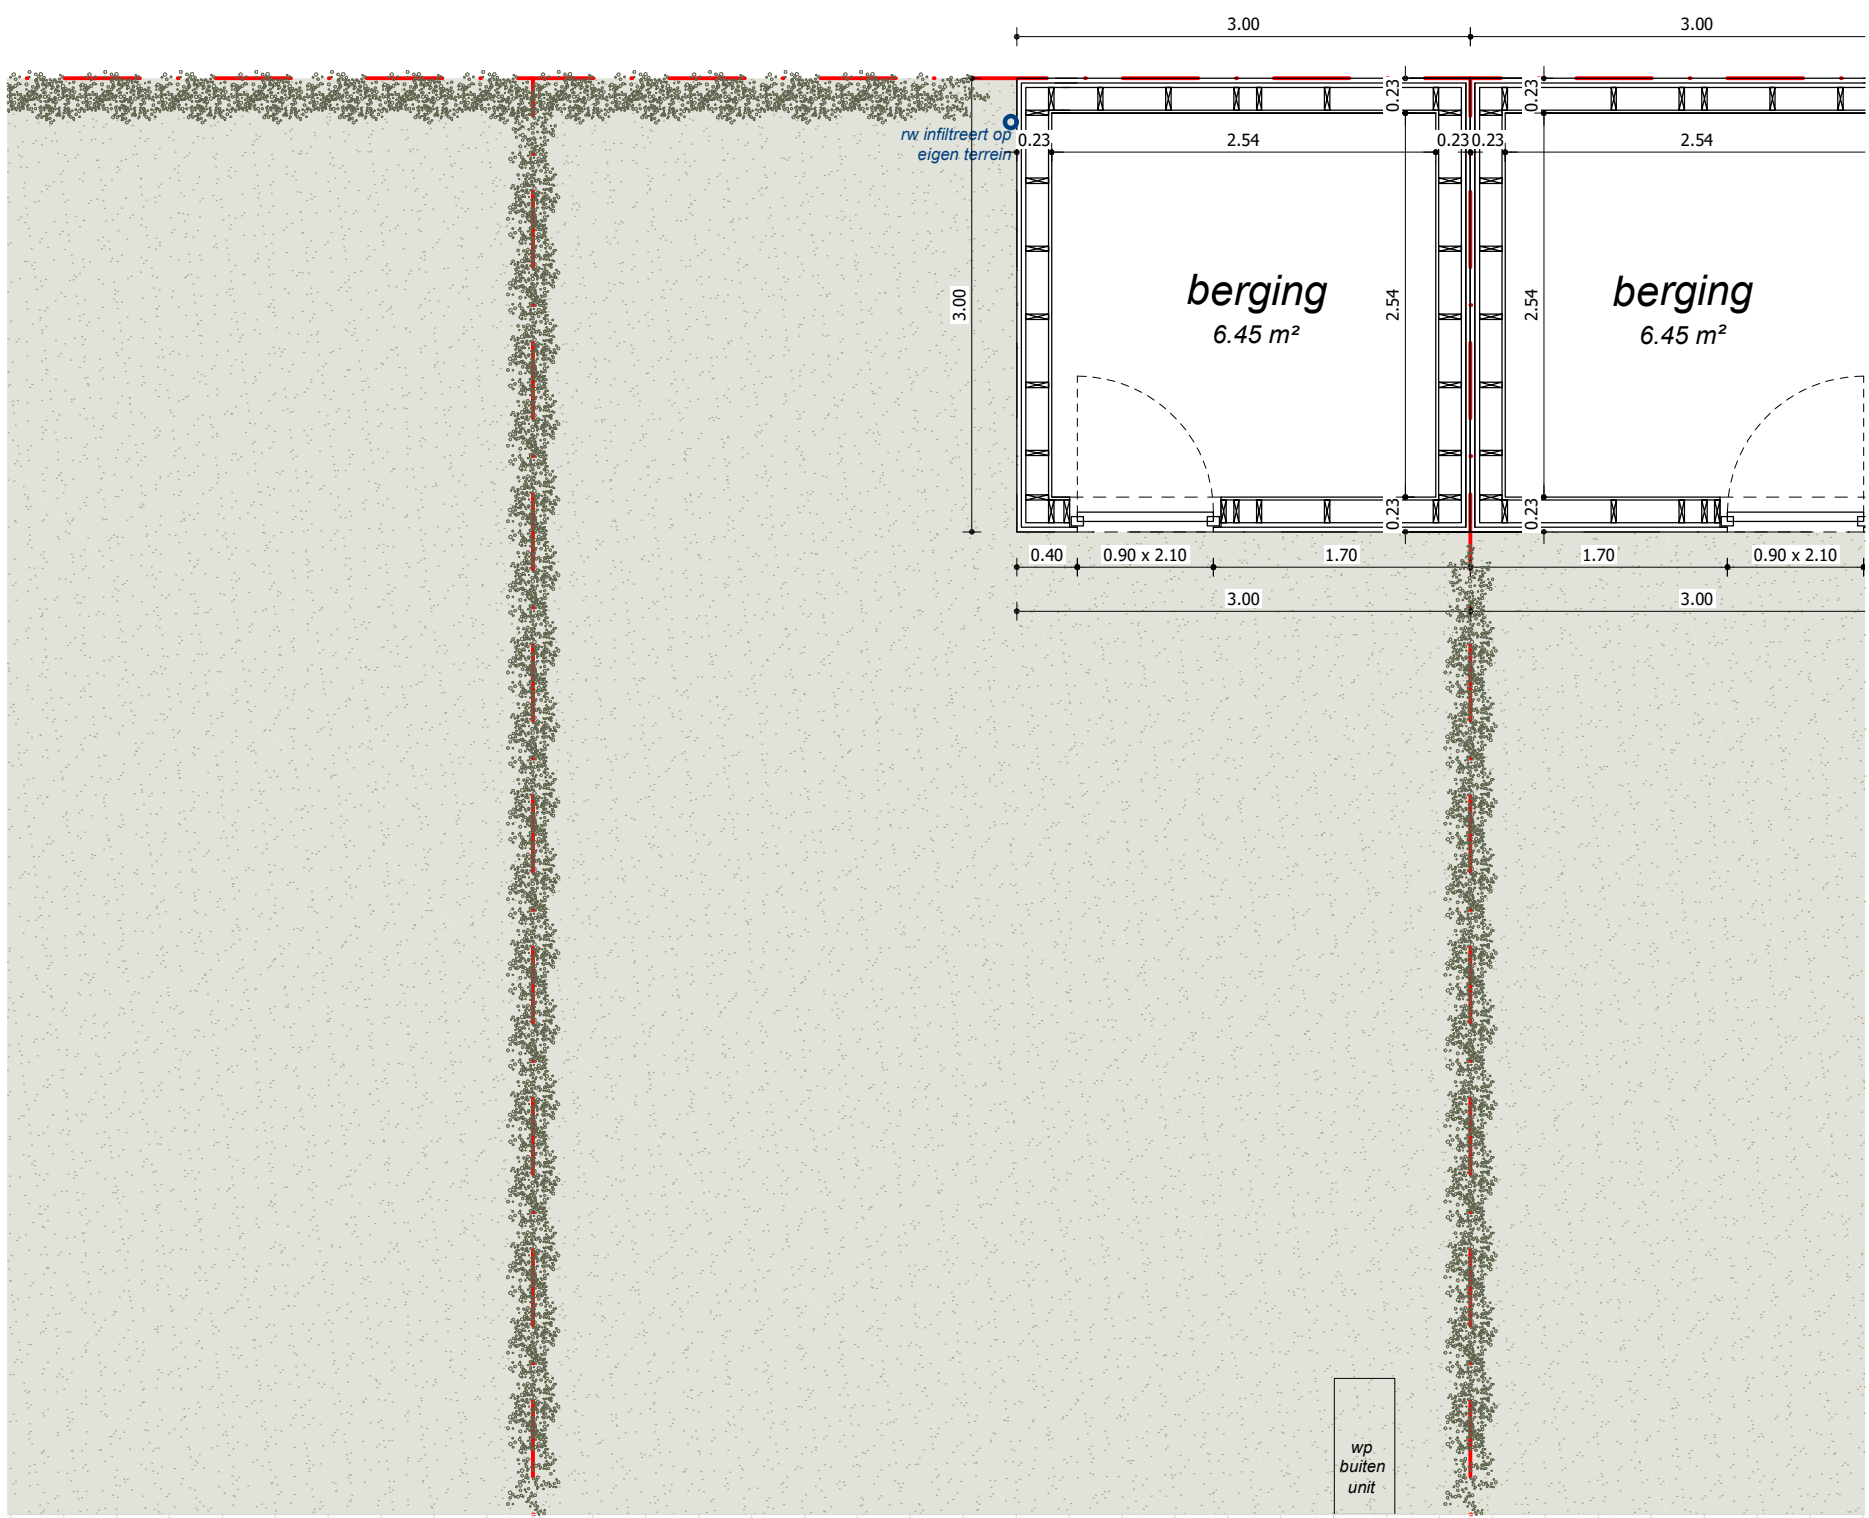

gelijkvloers

schaal 1:50

lot 10 - 11 - 12

0 1 2 3 4 5

- Legende grondplannen & doorsnedes
- Sterbouw metaalwerk (te bepleisteren)
 - Gereïstene: rug gewest
 - Beton
 - Collectiebeton
 - Isolatie
 - Chape
 - Niveau f.o.v. vloerplaat
 - Waterkerende folie
 - Luchtdichte folie