


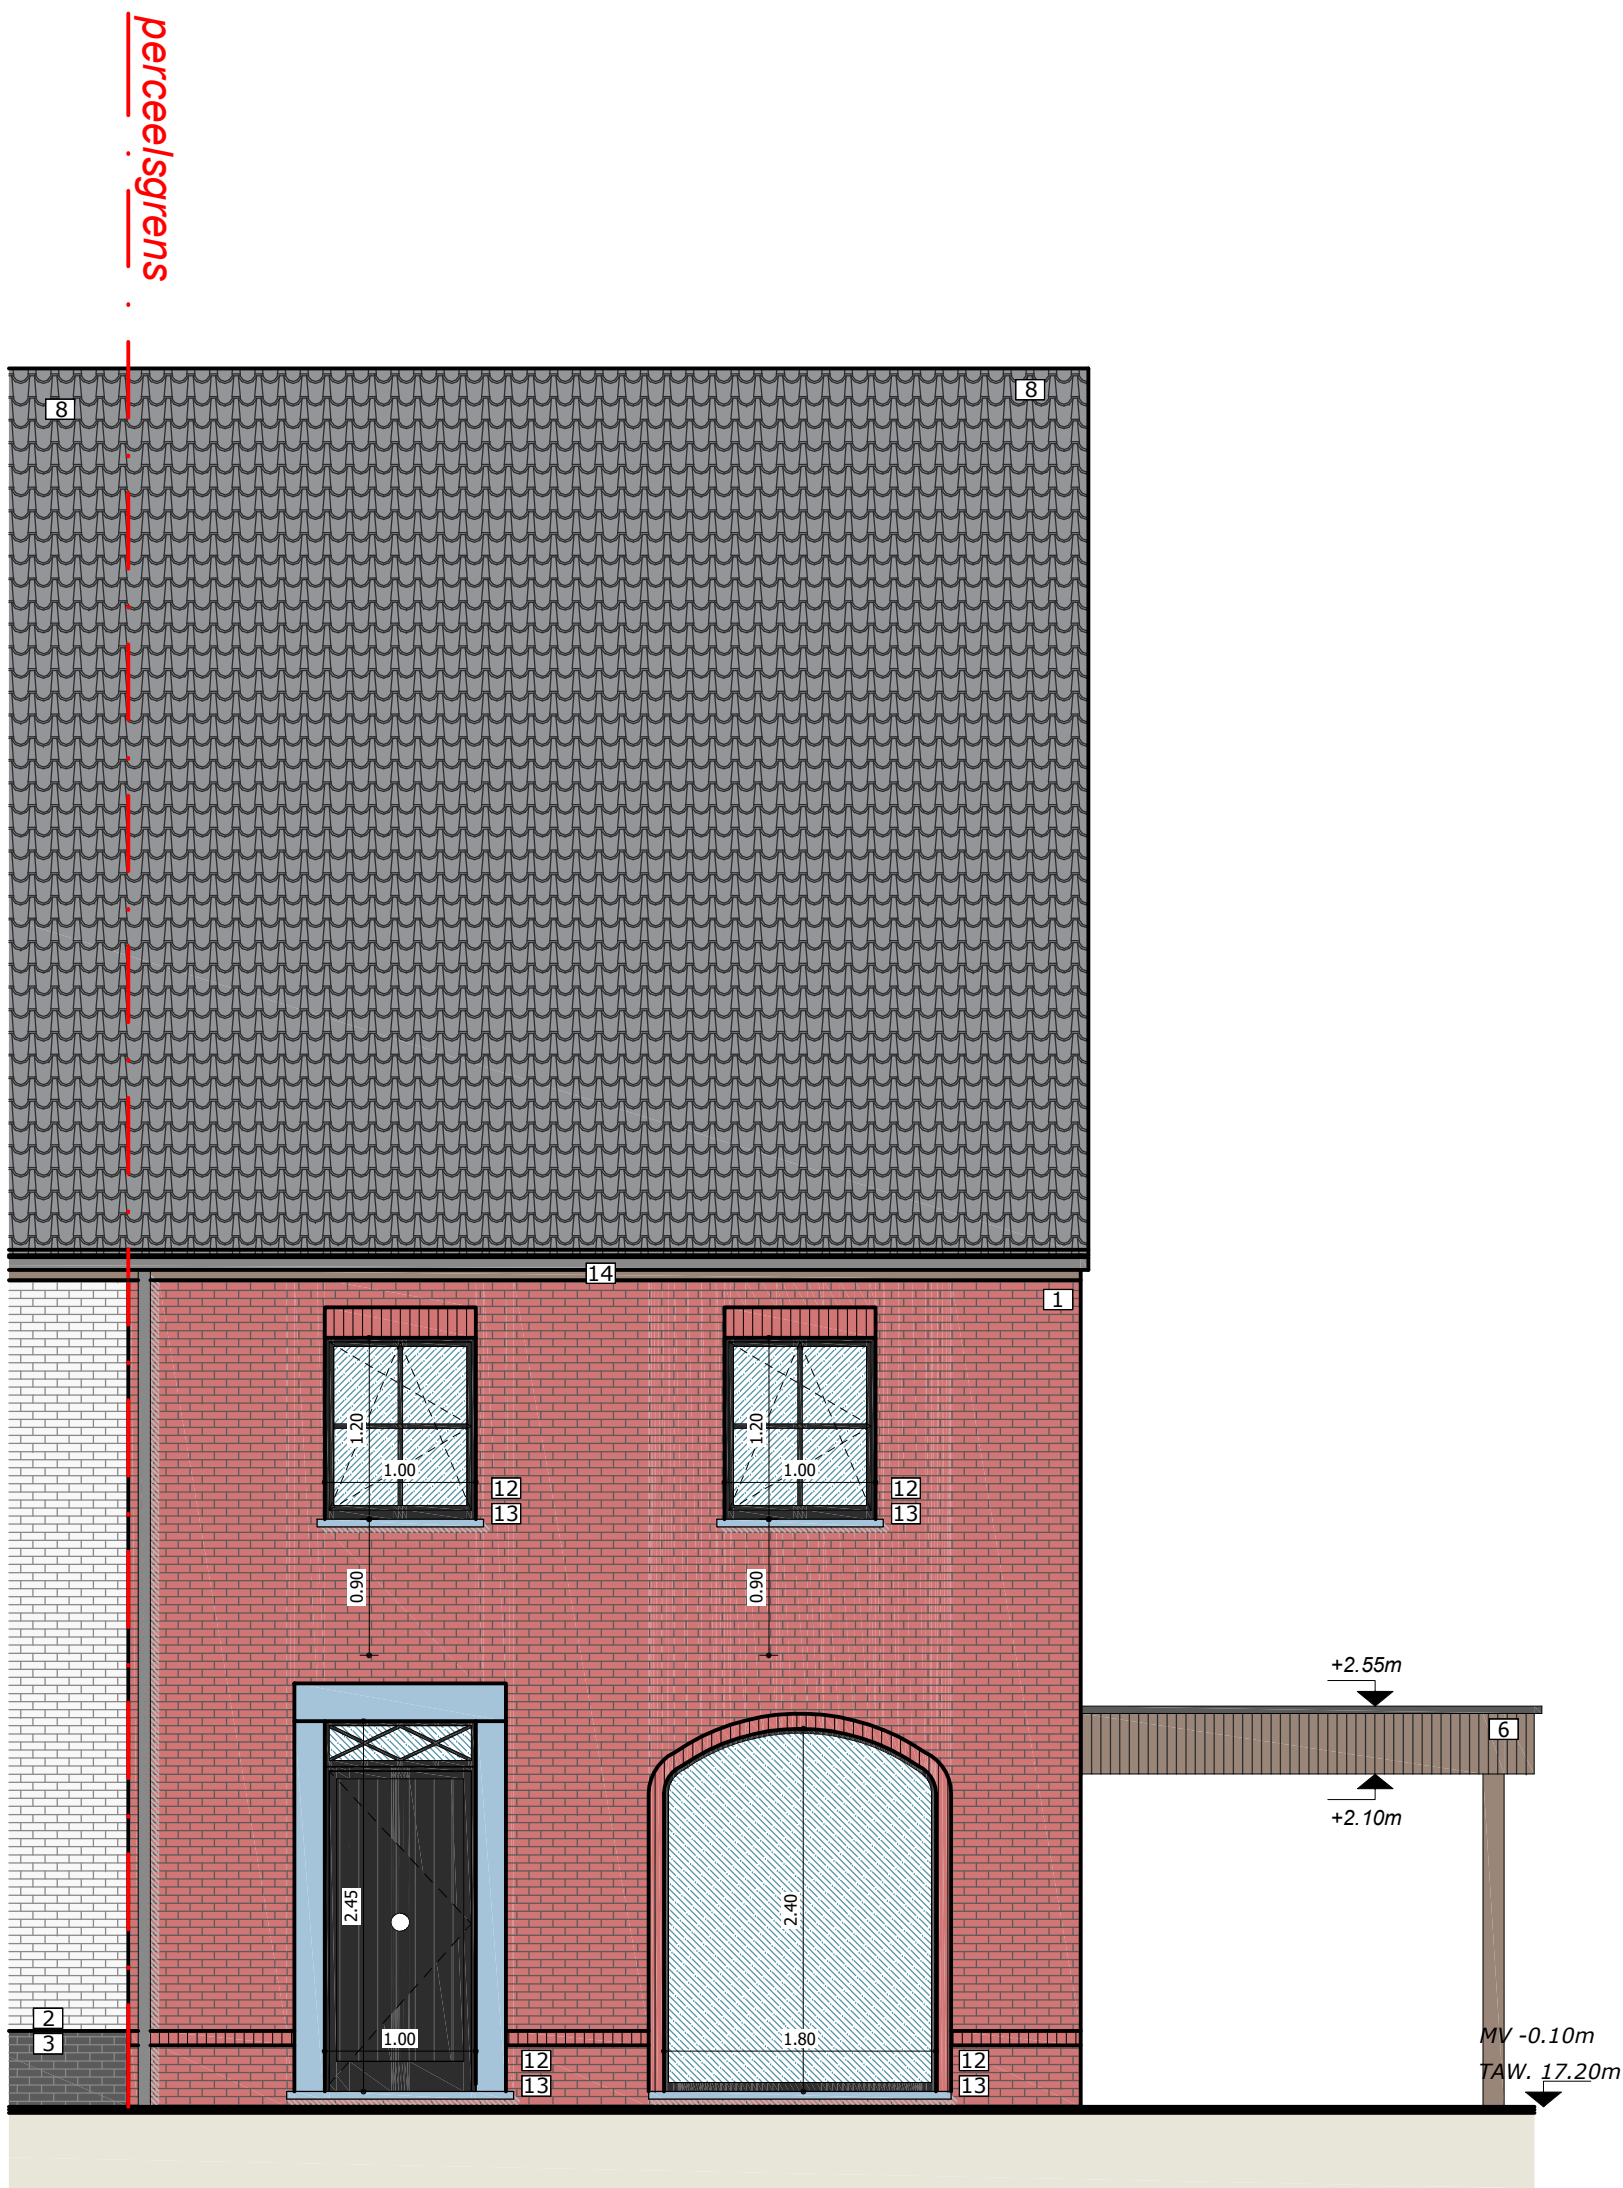

voorgevel

schaal 1:50

0 1 2 3 4 5

lot 10 - 11 - 12

- LEGENDE MATERIALEN
- 1 Gevelafwerking: gemetsste baksteen (kleur: rood geuanceerd)
  - 2 Gevelafwerking: gemetsste baksteen (kleur: wit)
  - 3 Gevelafwerking: gemetsste baksteen (kleur: zwart)
  - 4 Gevelafwerking: gemetsste baksteen (kleur: grafetgrijs geuanceerd)
  - 5 Gevelafwerking: gemetsste baksteen (kleur: licht grijs geuanceerd)
  - 6 Gevelbekleding: hout (kleur: behandeld)
  - 7 Gevelbekleding: hout (kleur: zwart)
  - 8 Dak: tradiva pannen (kleur: zwart)
  - 9 Dak: tradiva pannen (kleur: oranje)
  - 10 Dak: actua pannen (kleur: zwart)
  - 11 Dak: actua pannen (kleur: oranje)
  - 12 Schrijnwerk: PVC (kleur: zwart)
  - 13 Dorpels: Blauwe hardsteen
  - 14 Afvoeren: Zink