


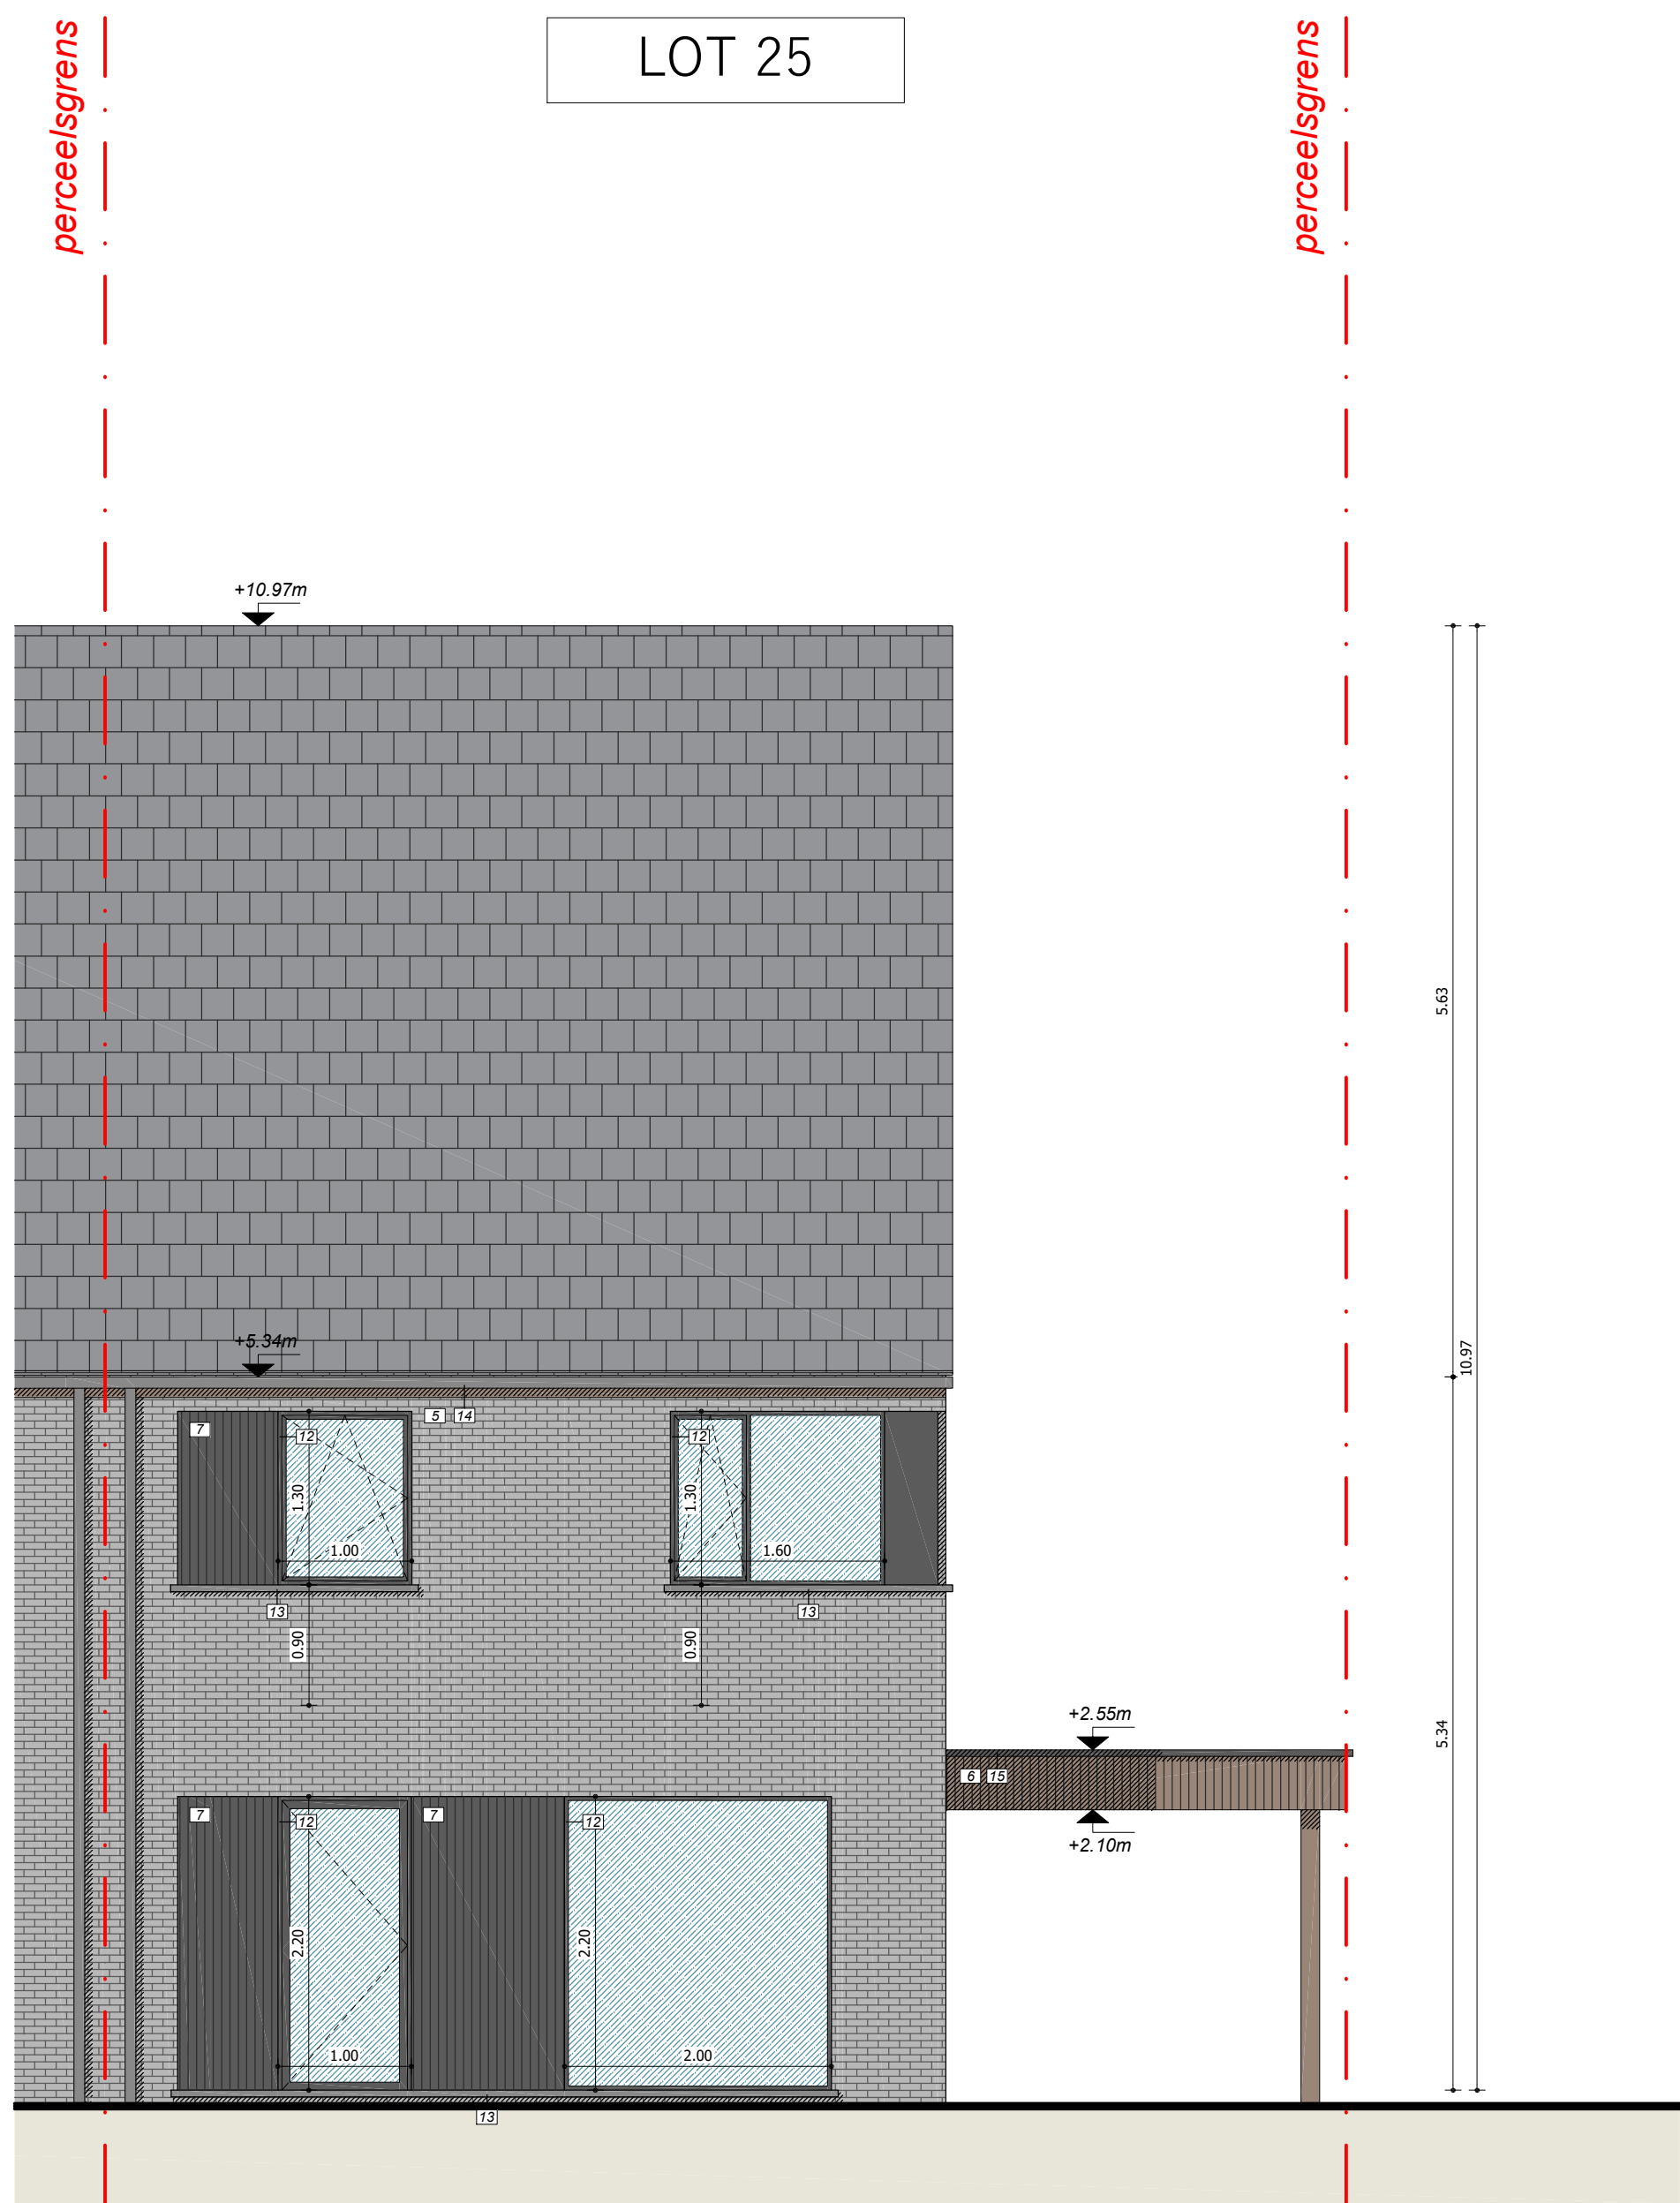

voorgevel

schaal 1:50

lot 25 - 26

0 1 2 3 4 5

- LEGENDE MATERIALEN
- 1. Gevelafwerking: gemetste baksteen (kleur: rood geuanceerd)
 - 2. Gevelafwerking: gemetste baksteen (kleur: wit)
 - 3. Gevelafwerking: gemetste baksteen (kleur: zwart)
 - 4. Gevelafwerking: gemetste baksteen (kleur: grafietgrijs geuanceerd)
 - 5. Gevelafwerking: gemetste baksteen (kleur: licht grijs geuanceerd)
 - 6. Gevelbekleding: hout (kleur: behandeld)
 - 7. Gevelbekleding: hout (kleur: zwart)
 - 8. Dak: tradiva pannen (kleur: zwart)
 - 9. Dak: tradiva pannen (kleur: oranje)
 - 10. Dak: actua pannen (kleur: zwart)
 - 11. Dak: actua pannen (kleur: oranje)
 - 12. Schrijnwerk: PVC (kleur: zwart)
 - 13. Dorpels: Blauwe hardsteen
 - 14. Afvoeren: Zink
 - 15. Dakrand: aluminium (kleur: zwart)