


LOT 26

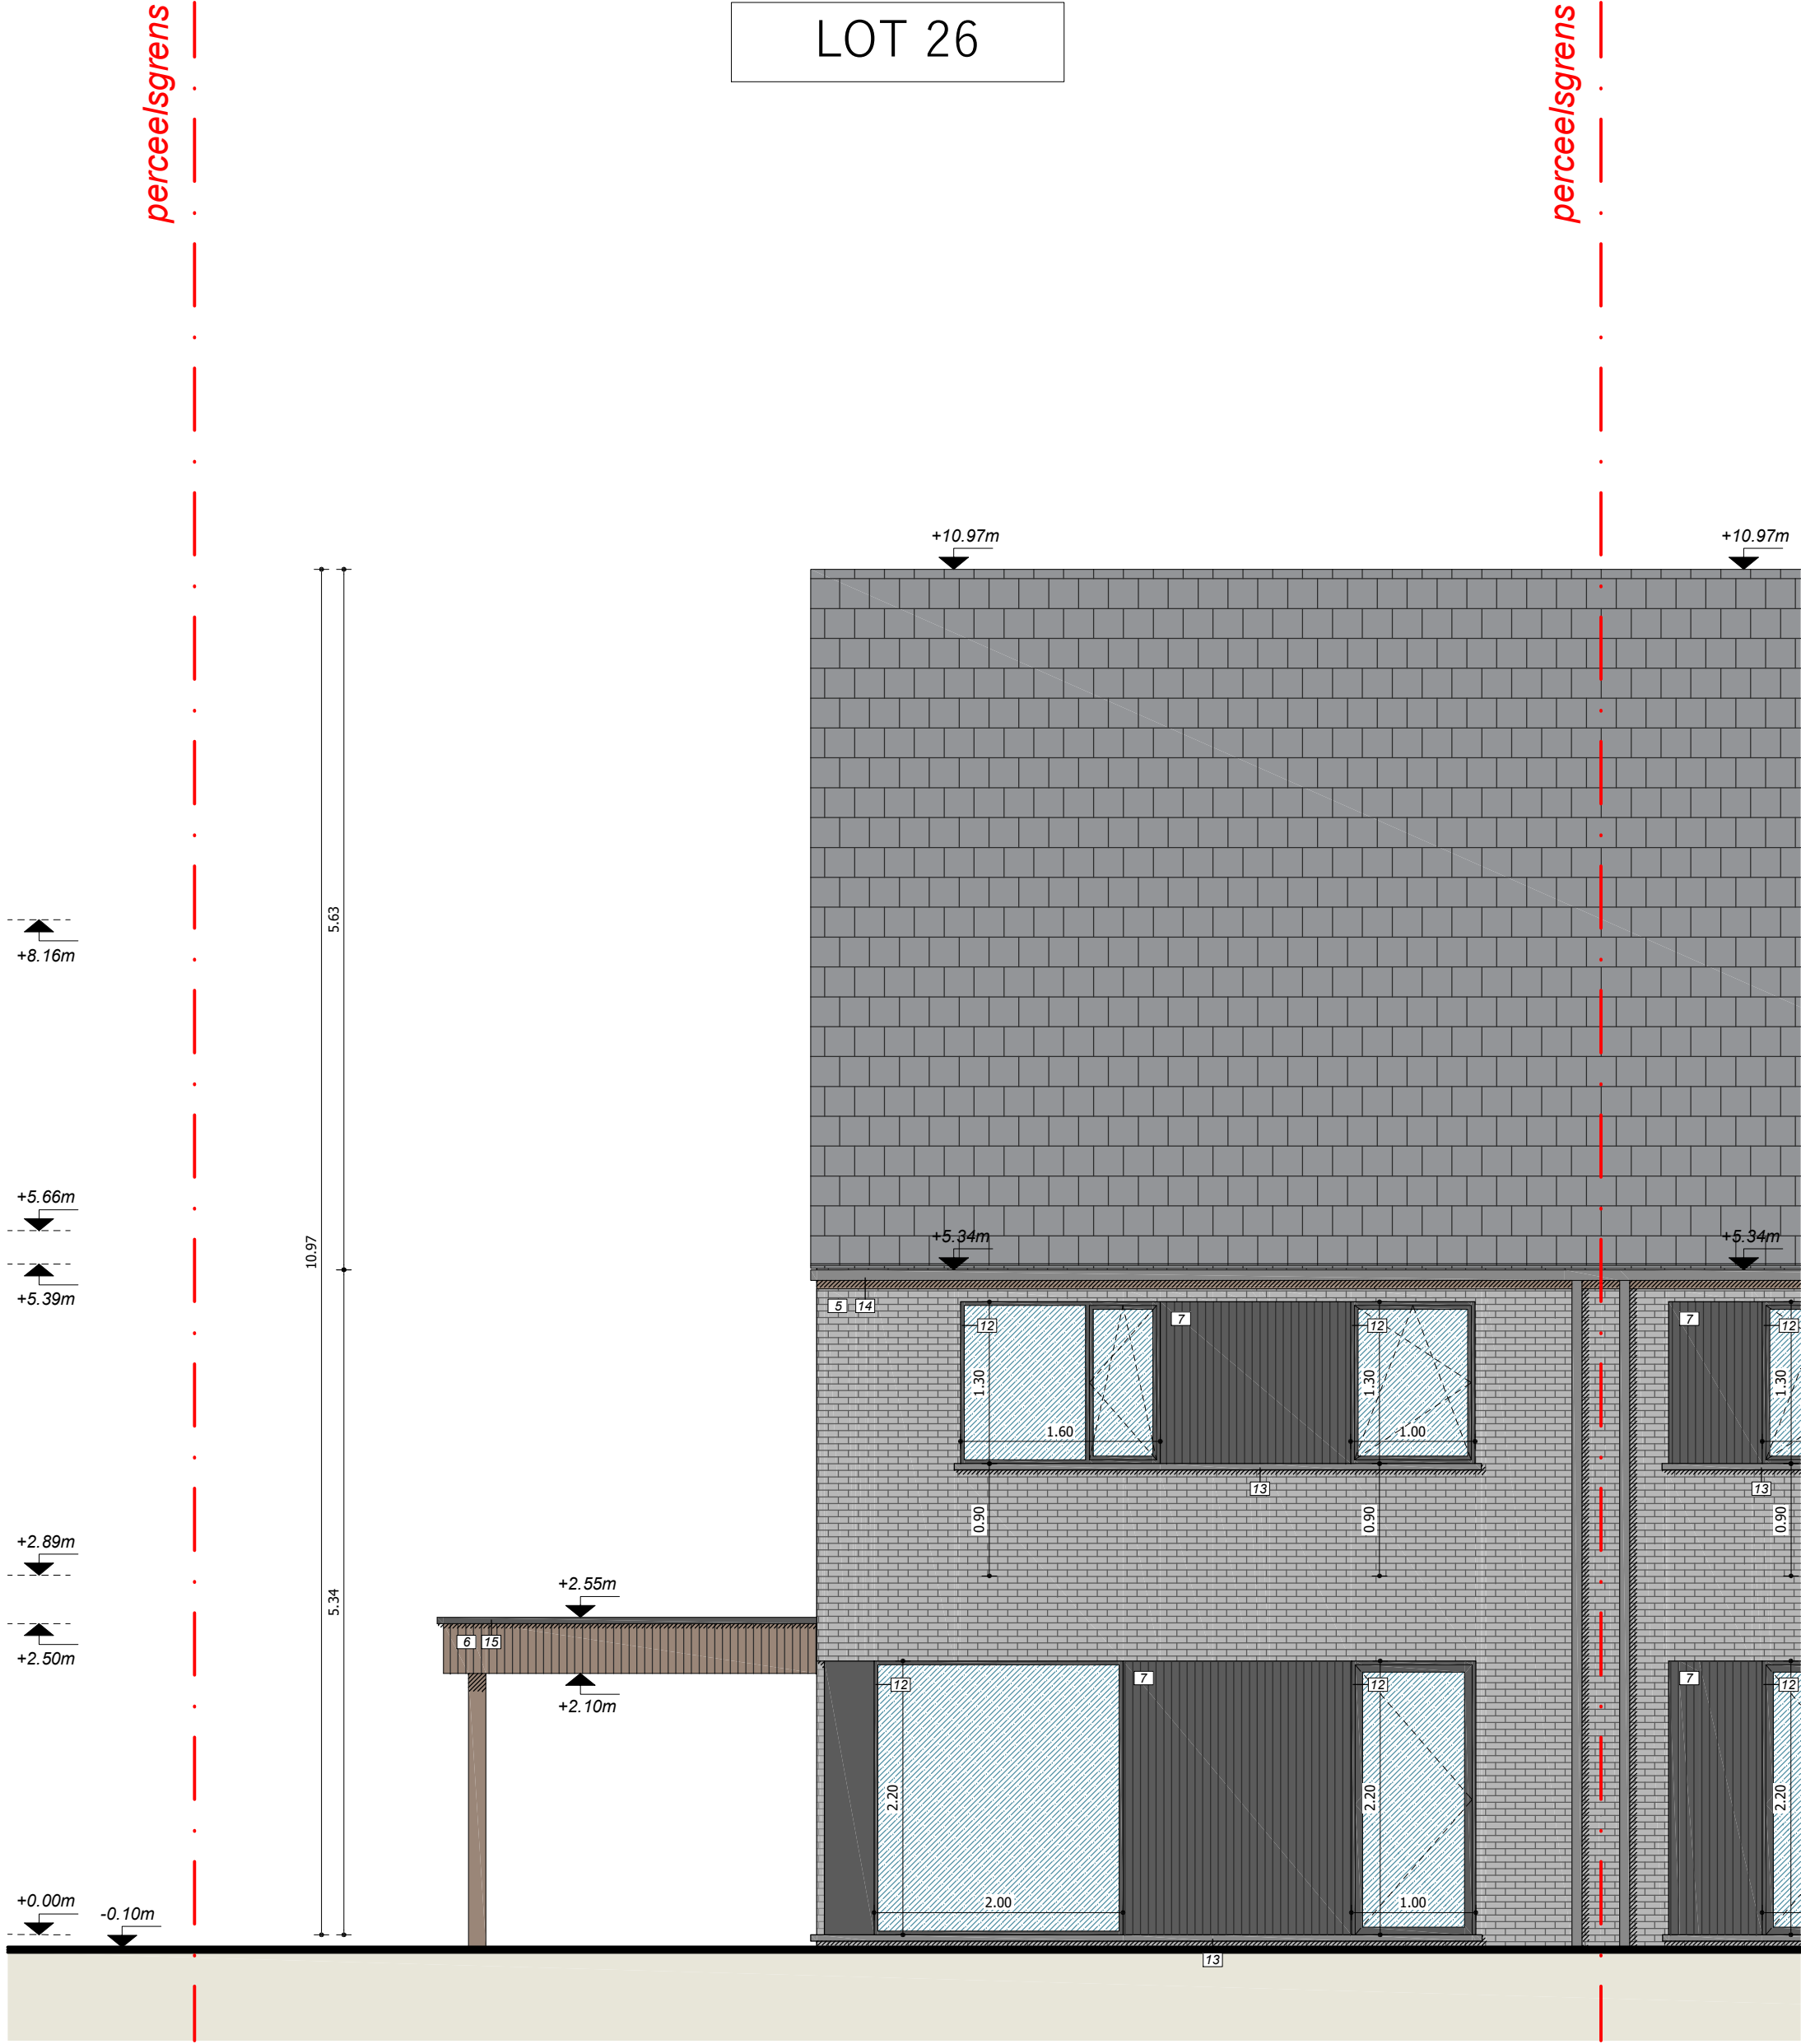

voorgevel schaal 1:50

schaal 1:50

lot 25 - 26

- ## LEGENDE MATERIALEN
- | | |
|----|--|
| 1 | Gevelafwerking: gemetste baksteen (kleur: rood geuanceerd) |
| 2 | Gevelafwerking: gemetste baksteen (kleur: wit) |
| 3 | Gevelafwerking: gemetste baksteen (kleur: zwart) |
| 4 | Gevelafwerking: gemetste baksteen (kleur: lichtgrys geuanceerd) |
| 5 | Gevelafwerking: gemetste baksteen (kleur: griet grys geuanceerd) |
| 6 | Gevelbekleding: hout (kleur: behandel) |
| 7 | Gevelbekleding: hout (kleur: zwart) |
| 8 | Dak: tradiva pannen (kleur: zwart) |
| 9 | Dak: tradiva pannen (kleur: oranje) |
| 10 | Dak: actua pannen (kleur: zwart) |
| 11 | Dak: actua pannen (kleur: oranje) |
| 12 | Schrijnwerk: PVC (kleur: zwart) |
| 13 | Dorpeis: Blaue hardsteen |
| 14 | Afvoeren: Zink |
| 15 | Dakrand: aluminium (kleur: zwart) |