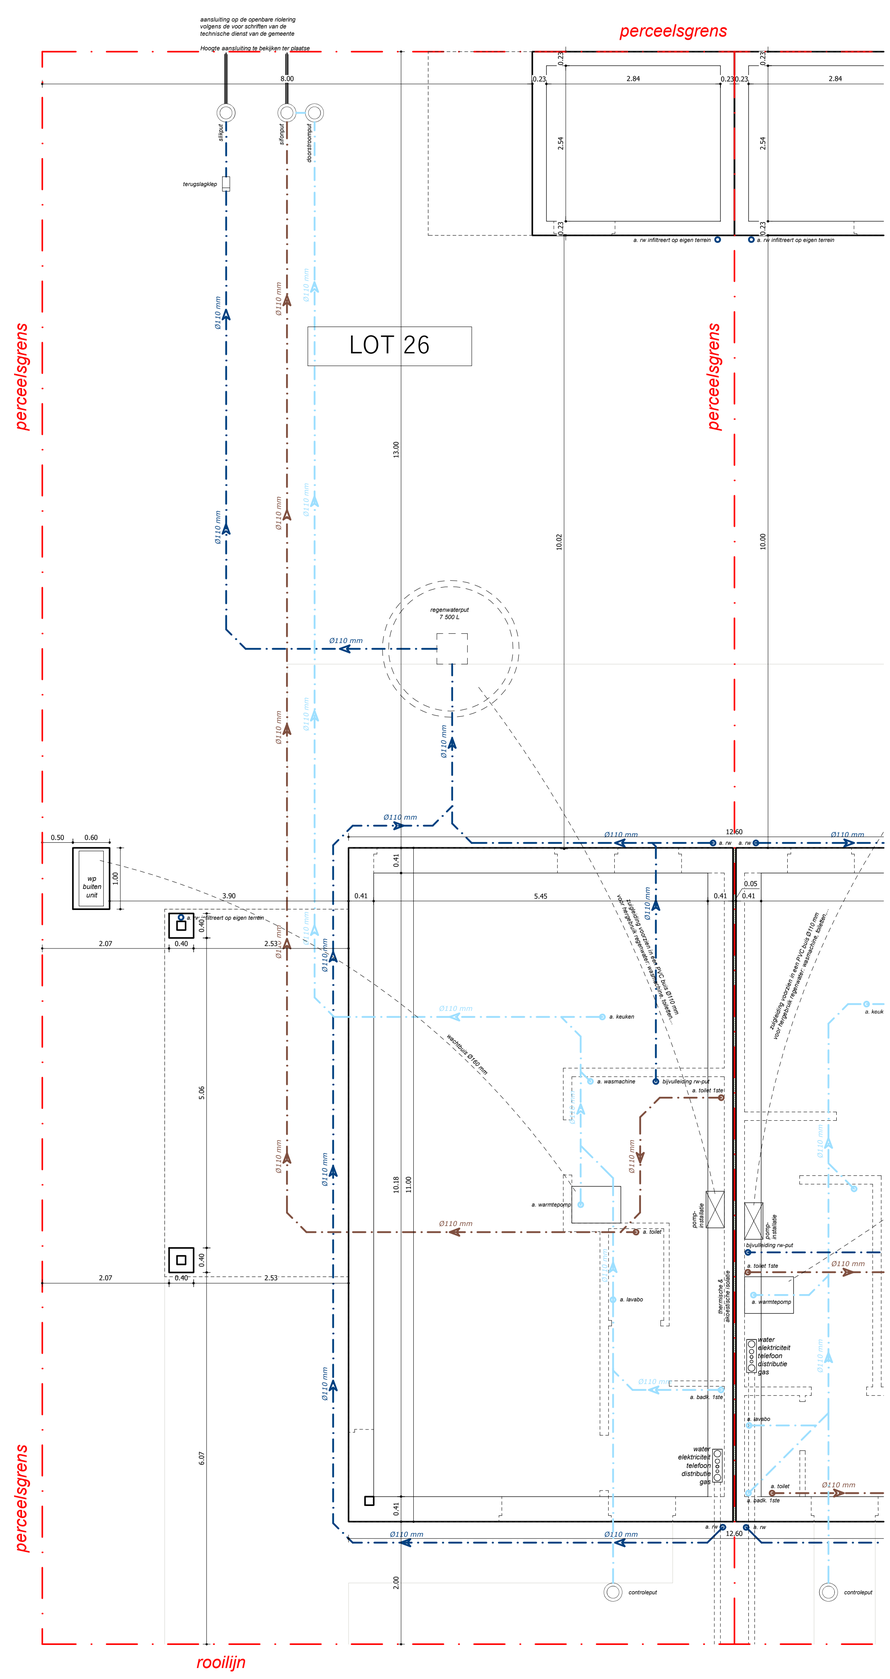

funderings- & rioleringsplan

schaal 1:50

lot 25 - 26

0 1 2 3 4 5

Lot 26: Oppervlakte perceel: 294,00m²

groenzone: 152.60m²
verharding terras (waterdoorlatend): 20.90m²
verharding toegangsweg/pad: 23.30m²
dakoppervlakte woning: 69.30m²
dakoppervlakte carport: 18.00m²
dakoppervlakte tuinberging: 9.90m²

Lot 26: Oppervlakte perceel: 242,00m²

groenzone: 100.60m²
verharding terras (waterdoorlatend): 20.90m²
verharding toegangsweg/pad: 23.30m²
dakoppervlakte woning: 69.30m²
dakoppervlakte carport: 18.00m²
dakoppervlakte tuinberging: 9.90m²

LEGENDE RIOLERINGSPLAN

- regenwater
- huishoudwater
- fecaliën