


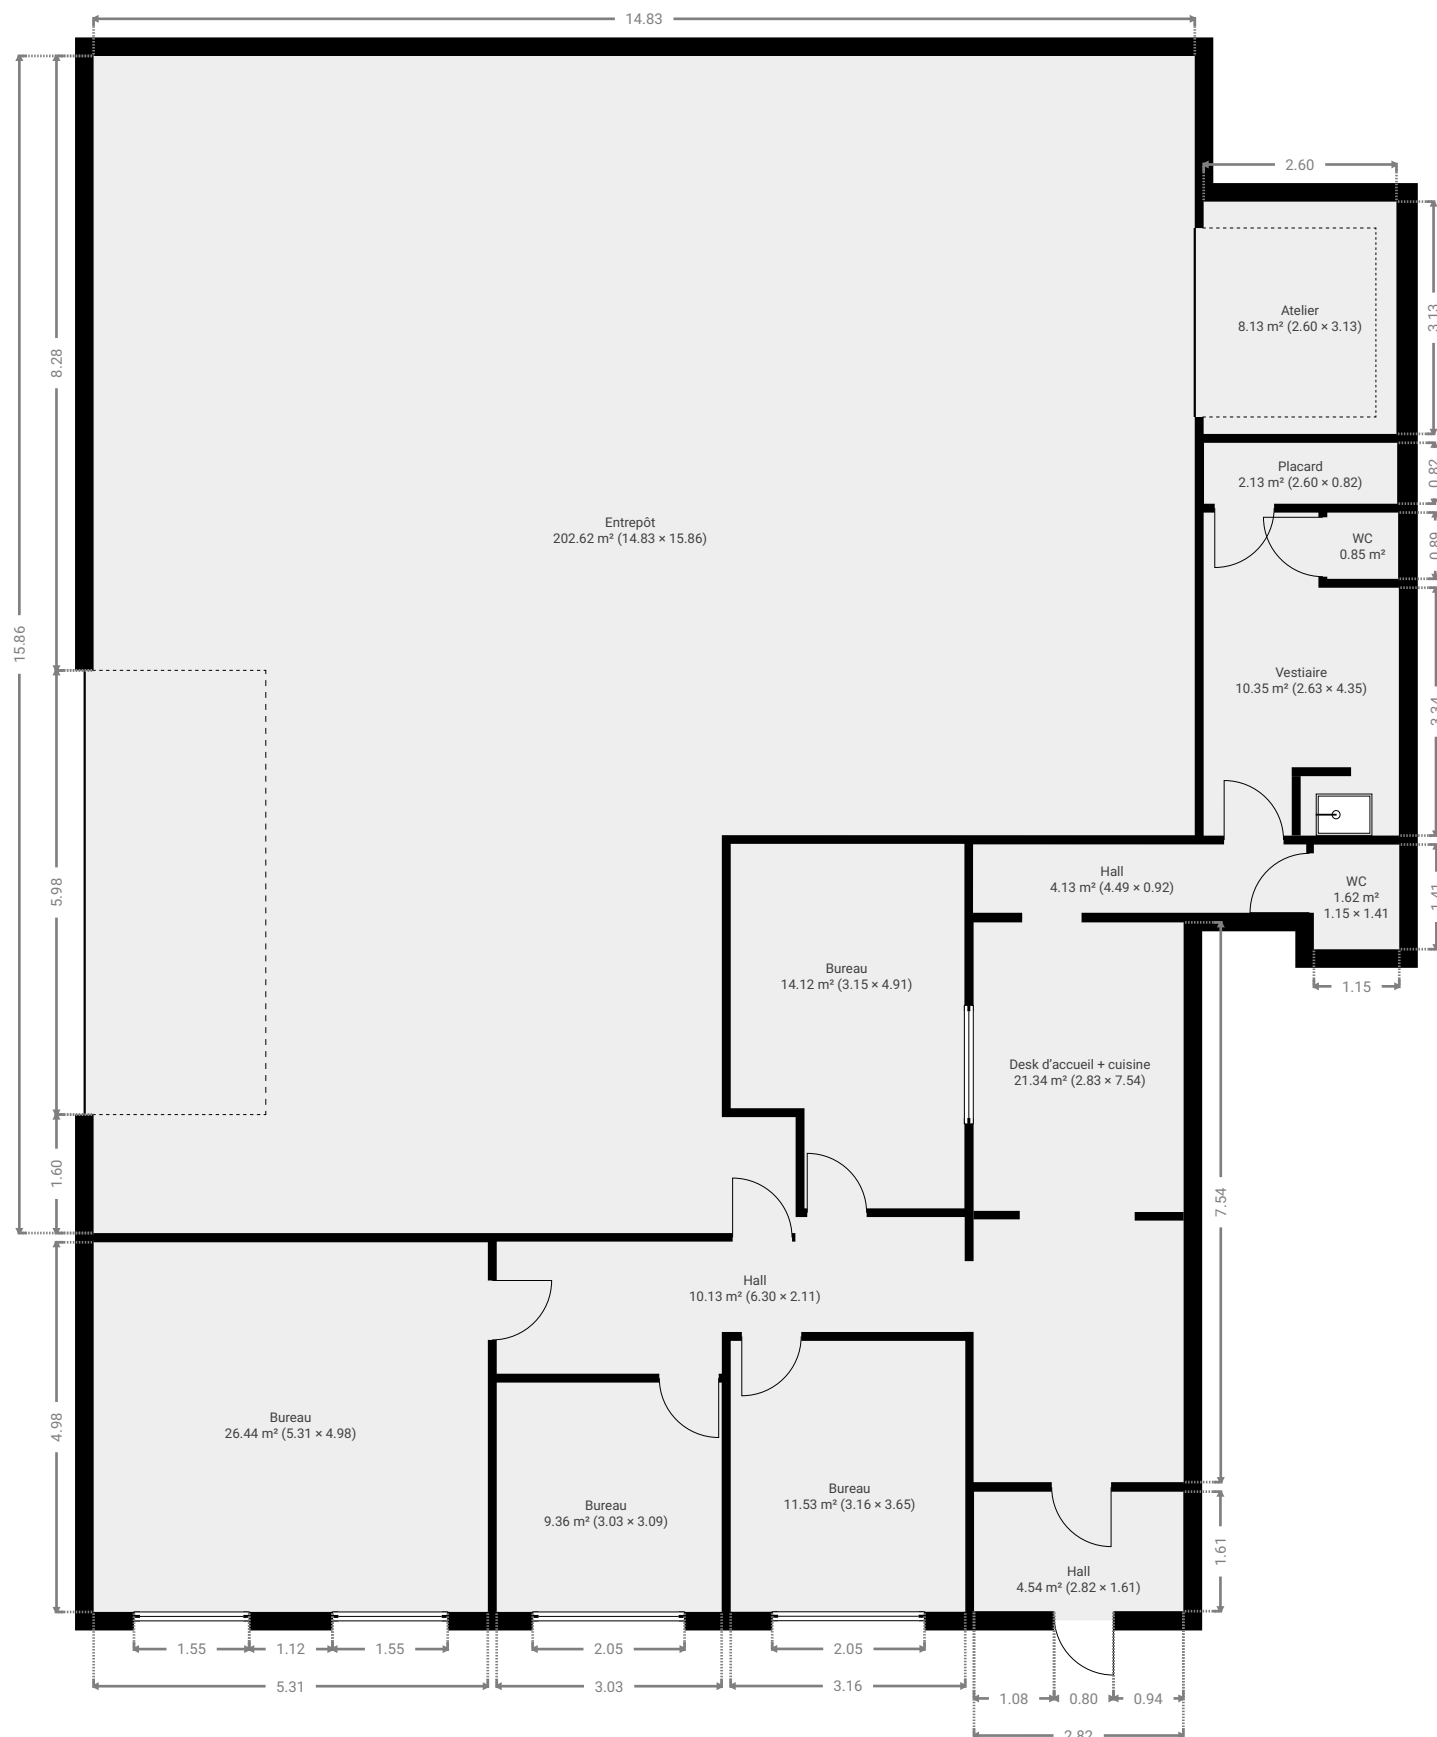

▼ Rez-de-chaussée

SURFACE TOTALE : 327.20 m² • SURFACE HABITABLE : 327.20 m² • PIÈCES : 14



CE PLAN EST FOURNI EN L'ETAT SANS GARANTIE D'AUCUNE SORTIE. SENSOPIA N'ACCORDE AUCUNE GARANTIE, Y COMPRIS, SANS S'Y LIMITER, DES GARANTIES QUANT À LA QUALITE ET À LA PRÉCISION DES DIMENSIONS.

0 1 2 3 4m
1:102
Page 1/1