


B5

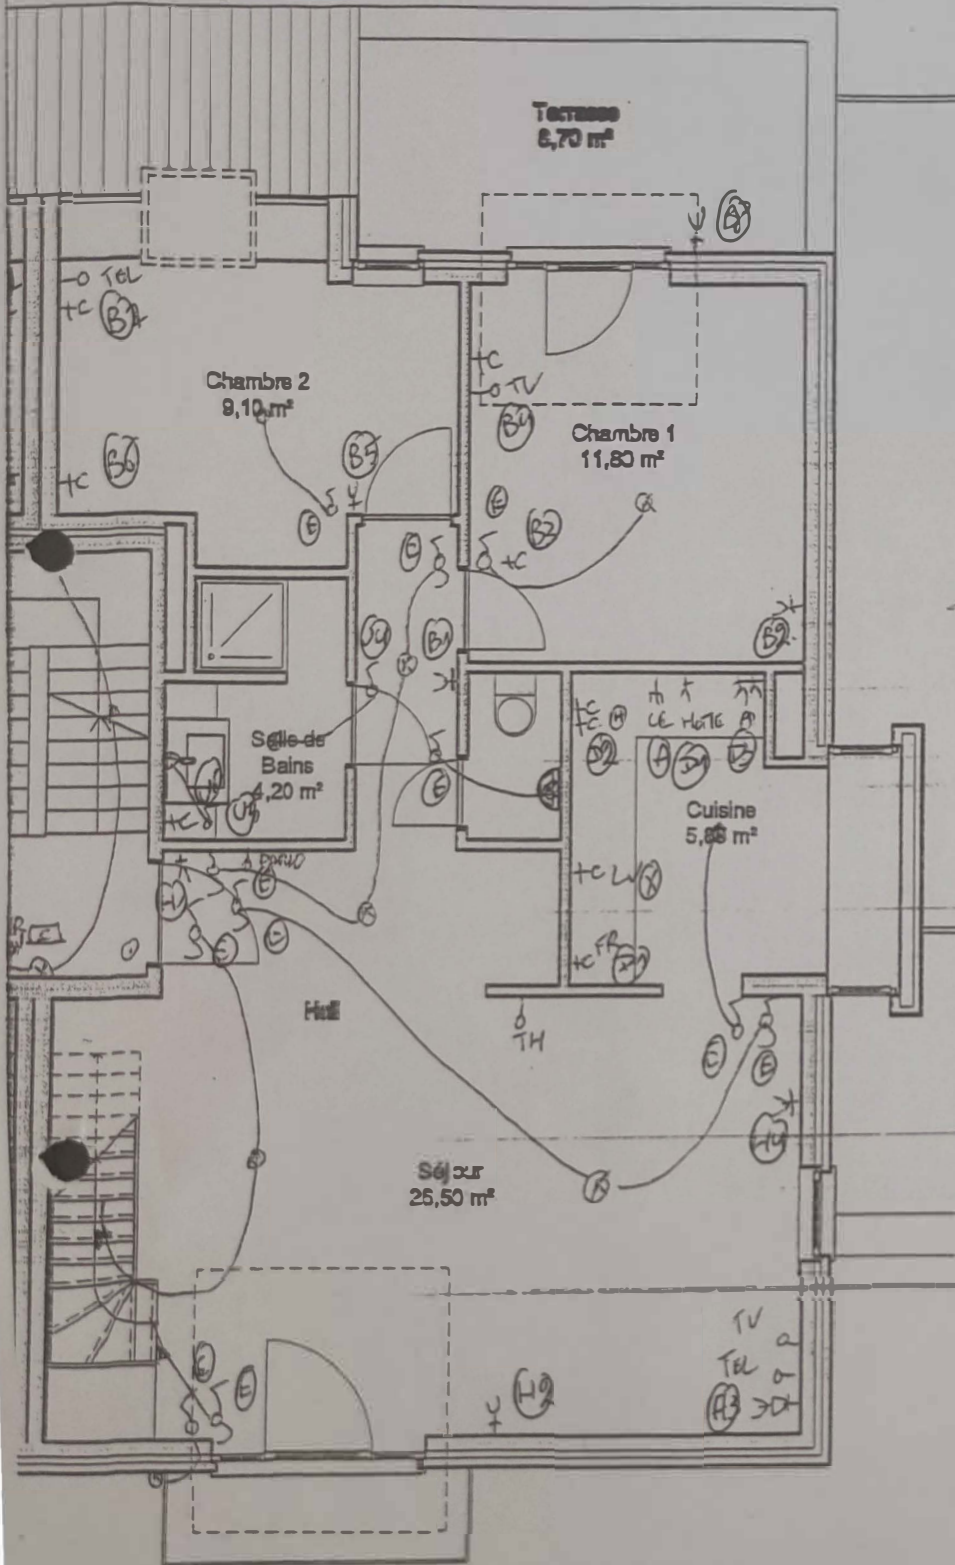

Olivier MELIN
3390

(F) = CAVE / 4 x 8m


BLOC

Niveau +2

éch. 1/100

Promotion Serbi S.A

B5

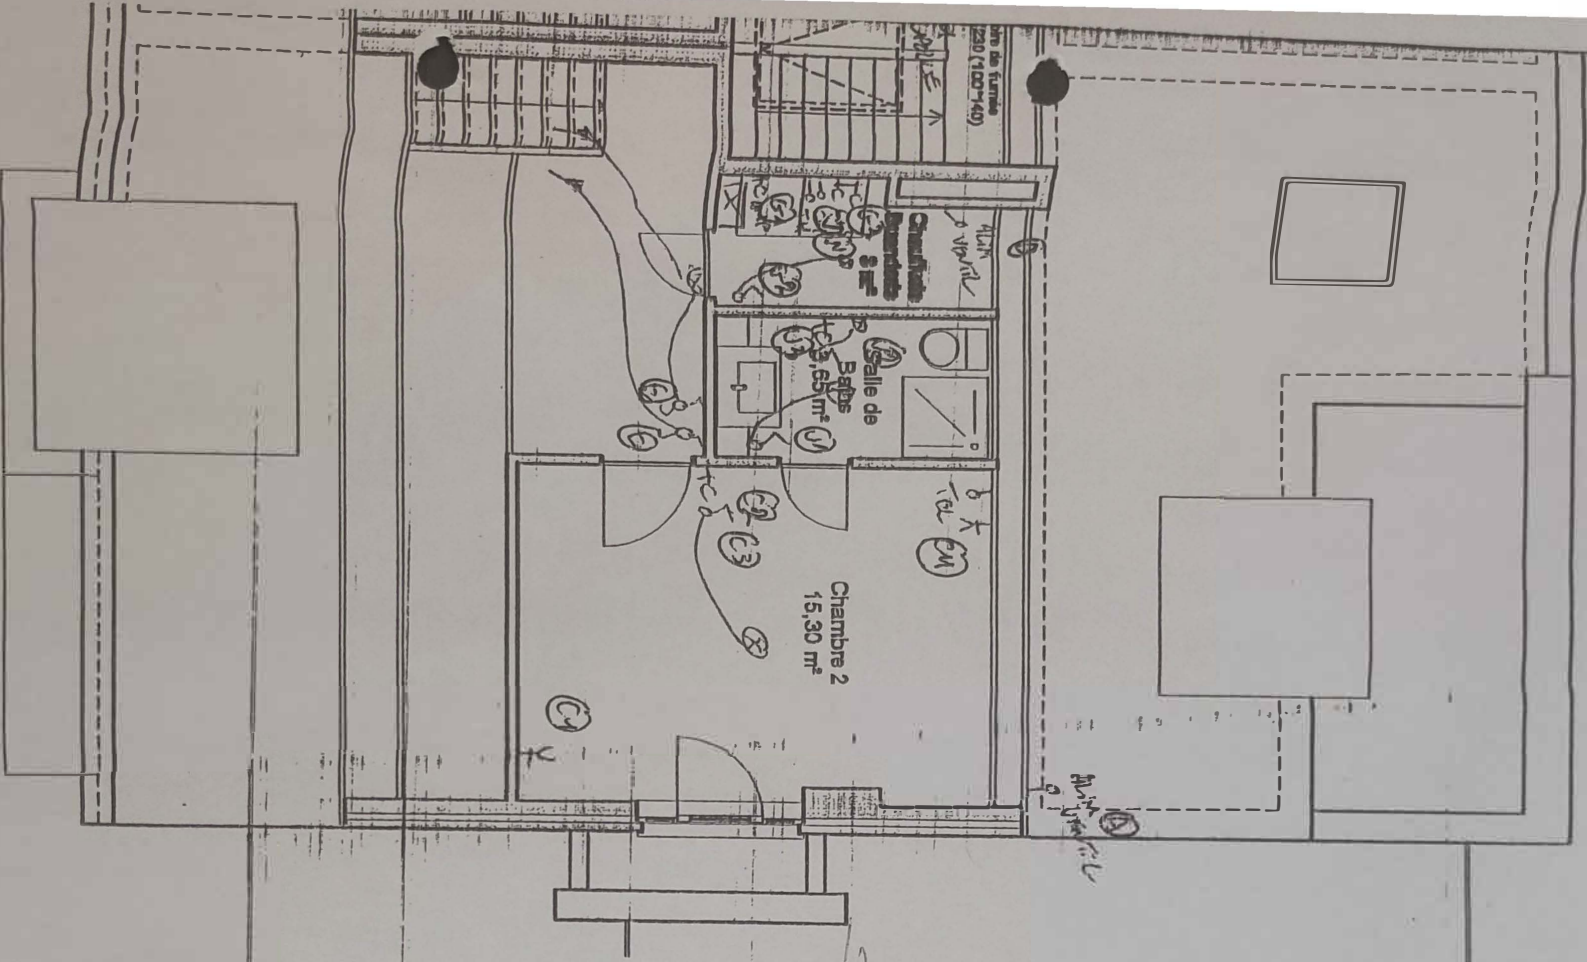


Olivier MELIN
3390

BLOC C

Niveau +3

éch. 1/100

Promotion Serbi S.

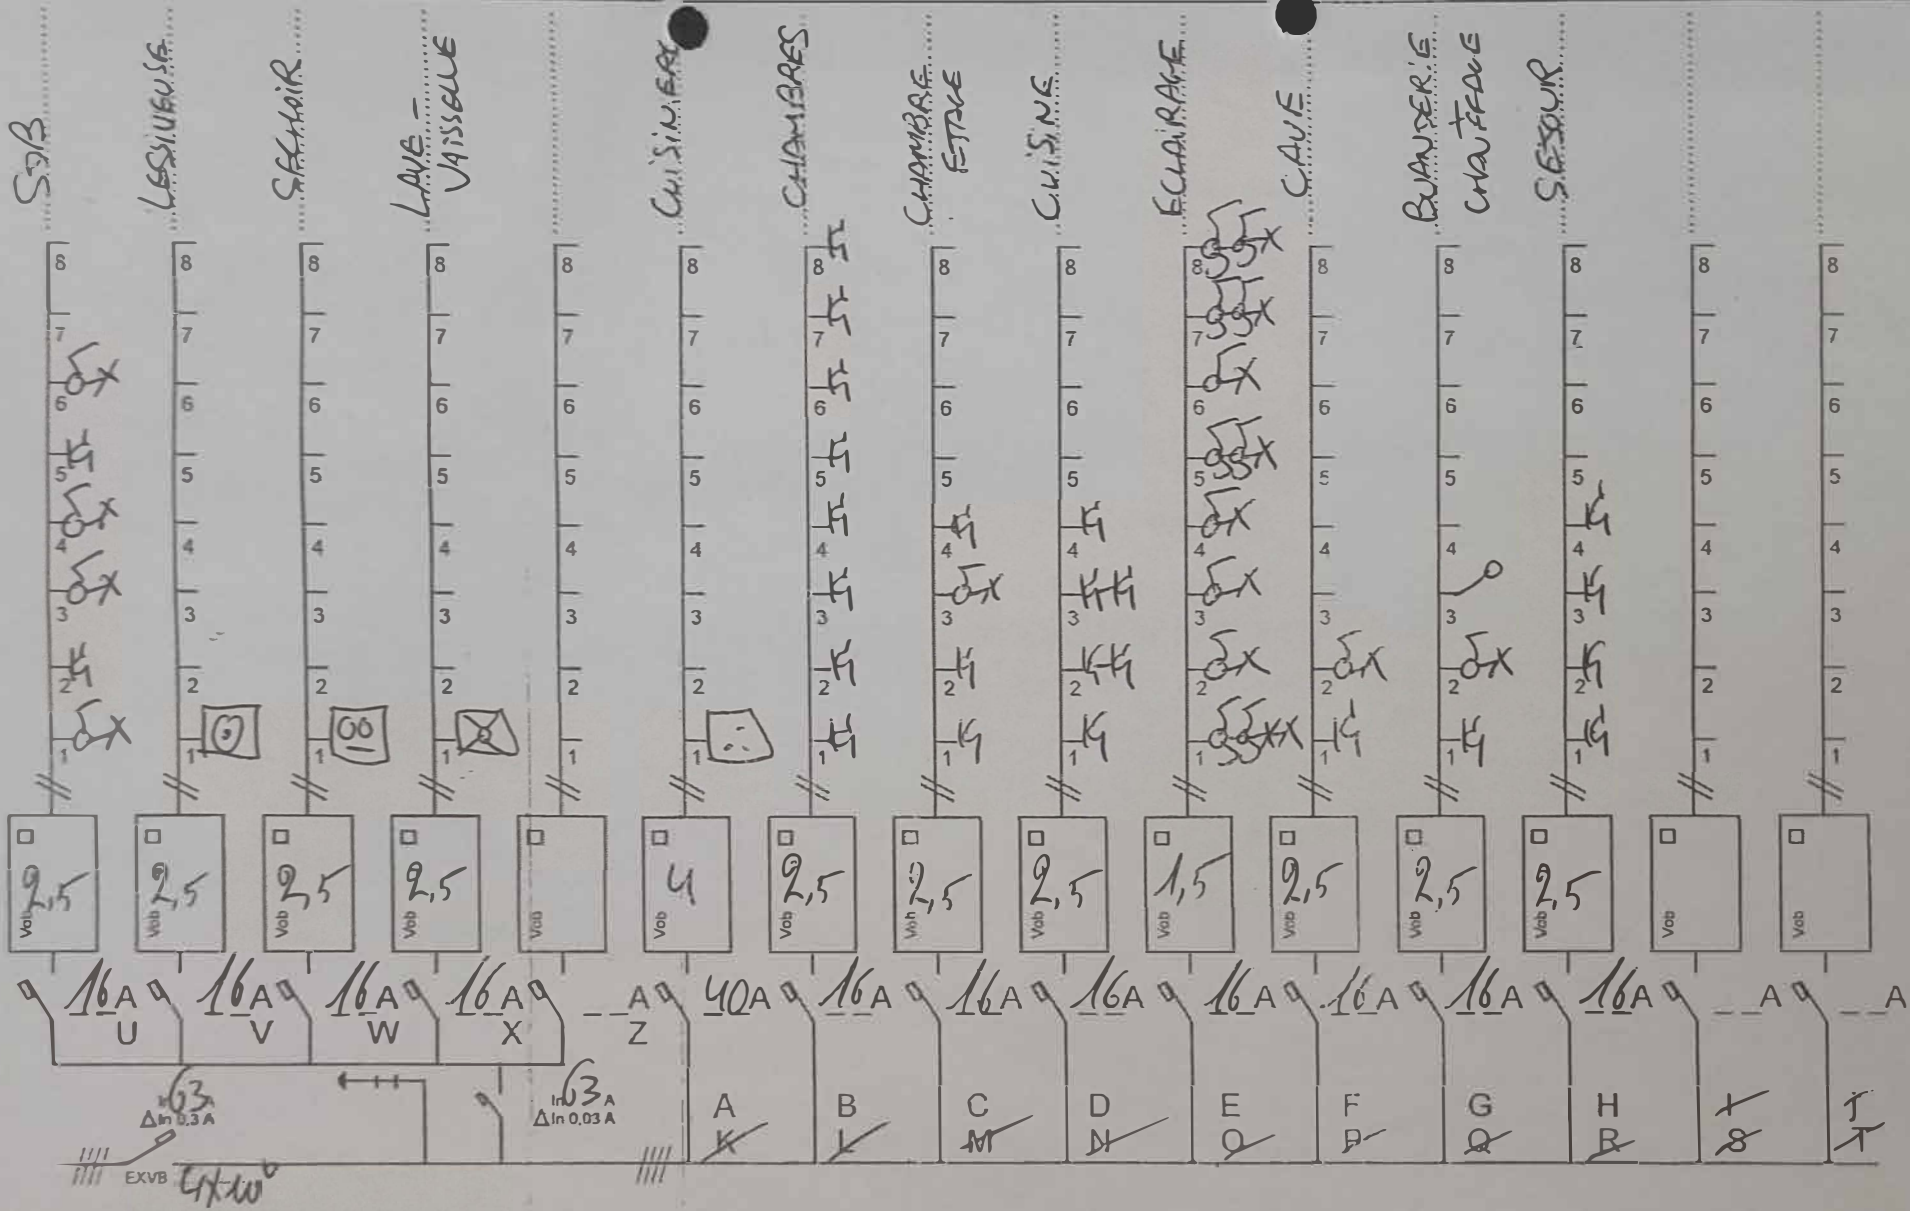

KS SEPPI

Avenue de la résistance, 530 - 4630 SOUMAGNE
Tél. 04/377 20 81 - Fax 04/377 49 05

Signature
Electricien

Agence de contrôle Agrée

Olivier MELIN
3390

Date du Contrôle
11/02/11

Signature
Agent

Chantier PRIVE
Client SERBI B5
Adresse ANWIS

Signature
Client

TENSION mono 230V
TRI 230 V
TRI 400V + N

Type Encastrement
apparent*

COFFRET BIHORAIRE
COFFRET ACCU.

Suite voir
Feuillet n°

Feuillet n°



vzw - AIB-VINÇOTTE Belgium - asbl

Siège d'exploitation: Jan Olieslagerslaan 35 • 1800 Vilvoorde

Tél +32(0)2 674 57 11 • fax +32(0)2 674 59 59 • info@vincotte.be • www.vincotte.com

Siège social: Diamant Building • Boulevard A. Reyerslaan 80 • B-1030 Bruxelles

Safety, quality and environmental services

Rapport n° :

2033.90/1329



F 143724

040-INSP

Rési code :

☐ Antwerpen-Limburg

tél : 03 221 86 11

☐ Oost & West -Vlaanderen

tél : 09 244 77 11

☐ Brabant

tél : 02 674 57 11

☒ Wallonie

tél : 081 432 611

1

PROCÈS VERBAL D'EXAMEN DE CONFORMITÉ ET/OU DE VISITE DE CONTRÔLE D'UNE INSTALLATION ÉLECTRIQUE BASSE TENSION

Responsable des travaux :

Installation :

Propriétaire / gestionnaire :

Nom, Prénom : <u>PS- Seppin</u>	Nom, Prénom : <u>Choune</u>	Adresse : <u>República Bloe B</u>	SEBBI
N° carte d'identité :	CP + Commune : <u>Fontenay</u>		
N°TVA : BE	Tél. :		

Bases de l'examen : Règlement Général sur les Installations Electriques (RGIE)

☐

☒ Art 270	☒ mise en usage	☐ modification	☐ extension	☒ Art 86	☐ Art 271bis	☒ Unité d'habitation
☐ mobile	☐ temporaire			☐ Art 87	☐ Art 278	☒ Unité de travail domestique
☐ Art 271	☐ périodique	☐ contrôle	☐	☐ Art 88	☐ Art	☒ Parties communes
☐ Art 276 : renforcement	☐ Art 276bis : vente d'une unité d'habitation			☐ Art	☐ Art	☒ Unité de travail

Données générales de l'installation électrique :

Données distributeur	EA											☒ EAN non communiqué	☐ Compt. kWh non placé					
	Compt. kWh n° : <u>62 45 125</u>	Index jour :									nuit :			☐ Compt. kWh exclusif nuit :				
Données installation	Protection branchement (A) : ☐ 020 ☐ 025 ☐ 032 ☐ 040 ☒ 050 ☐ 063 ☐ 080 ☐ 100 ☐														n° :		Index nuit :	
	Conçue pour U _N : ☒ 230 V ☐ 3x230 V ☐ 3N400 V ☐														Type de prise de terre :			
	Courant nominal maximum (A) : ☐ 020 ☐ 025 ☐ 032 ☐ 040 ☐ 050 ☒ 063 ☐ 080 ☐ 100 ☐														☒ boucle de terre ☐ barres / piquets			
Description installation	Câble d'alimentation tableau principal : <u>1</u> X <u>16</u> mm ² - Type : <u>LMF</u>														☐			
	Dispositif diff. gén. : <u>63</u> A / <u>3000</u> mA														Nombre de tableaux : <u>1</u>		Nombre de circuits terminaux : <u>11</u>	
☐ Voir annexe(s)	<u>Non soumis / rapport 2^e partie</u>																	

Mesures - tests - contrôle visuel - scellés :

☒ Contacts dir.	☒ Contacts indir.	☒ Montage	☐ Appareils	☒ Matériel	☒ 1 ^{er} /section	☒ Schémas	☐ Contrôle bcl de défaut
☒ Résistance de dispersion de la prise de terre : <u>1.5</u> Ω		☒ Isolement général : <u>2.20</u> MΩ		☒ Continuité de terre		☐ Test dispositif diff.	
Le dispositif différentiel général : ☐ était plombé ☒ a été plombé ☐ n'a pas été plombé ☐ ne peut pas être plombé							

Infractions - Remarques (pour la signification des codes éventuels : voir au verso)

Infractions Nouvelle installation		
☒ Néant		
Infractions Installation existante		
☐ Néant		
Remarques	Visa GRD ou mandataire :	
☐ Néant		

Conclusion(s) :

L'installation électrique doit être recontrôlée avant

☒ La nouvelle installation est conforme n'est pas conforme au RGIE.☒ L'installation existante est conforme n'est pas conforme au RGIE.

Agent visiteur :

Nom : ChouneAgent n° : 3380Date : 11.02.2016

Pour le Directeur Général : Signature

Annexe(s) : ☒ Schéma(s) de position : 1☒ Schéma(s) unifilaire(s) : 1

- Ce procès verbal doit être conservé dans le dossier de l'installation électrique et ce dossier doit renseigner toute modification de l'installation.
- Le Service Public Fédéral Economie doit être avisé immédiatement de tout accident survenu aux personnes et dû, directement ou indirectement, à la présence d'électricité.
- Le contrôle n'a porté que sur les parties visibles et accessibles de l'installation.

☐ Les informations recueillies sur place ne nous permettent pas de déterminer la date de réalisation de l'installation électrique.☐ Nous vous invitons à compléter le(s) schéma(s) pour les éléments qui n'étaient pas visibles lors de la visite de contrôle. En cas de doute portant sur la sécurité de ces éléments, nous vous invitons vivement à faire procéder à une visite de contrôle complémentaire.

- (*) Les travaux nécessaires pour faire disparaître les infractions constatées au moment de la visite de contrôle doivent être exécutées sans retard et toutes mesures adéquates doivent être prises pour qu'en cas de maintien en service des installations les infractions ne constituent pas un danger pour les personnes et les biens. Dans le cas où, lors de cette nouvelle visite de contrôle, après max. 1 an, des infractions subsistent, l'organisme agréé se doit d'envoyer une copie du procès-verbal de visite de contrôle à la Direction générale de l'Energie préposée à la haute surveillance des installations électriques domestiques.