

Aanvraag verkavelingsvergunning

Gemeente Hoegaarden / 1e afdeling

Hauthem 21

Sectie B, nr. 535 H

Opgemeten en in plan gebracht door
Véronique Peeters
Landmeter - expert




Op datum van: 10 april 2008.
B.V.B.A. Landmeterskantoor
Peeters - Torfs
Sint - Niklaasberg 5/2
3200 Aarschot
Tel.: 016/56.68.30

Oppervlakte volgens meting:

Lot 1	535 H/deel	+/-550 m ²
Lot 2	535 H/deel	+/-600 m ²
Lot 3	535 H/deel	+/-450 m ²
Lot 4	535 H/deel	+/-400 m ²
Lot 5	535 H/deel	+/-400 m ²

Legende

- NP nieuw geplaatste grenspaal
- BP bestaande grenspaal
- VP verlichtingspaal
- EP electriciteitspaal
- afsluiting
- ⊕ IP inspectieput
- W waterputje
- ☼ boom
- w— haag
- √ 10.25 hoogtepeil

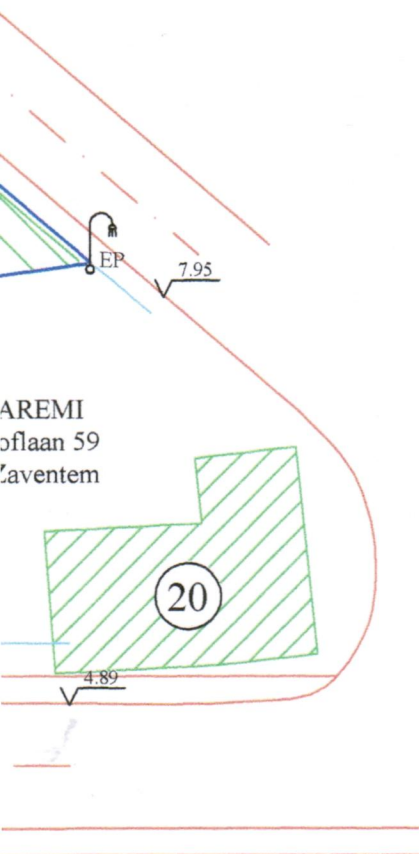

Schaal: 1/400