


G:	DIFF GENERAL
A:	CAVE
B:	COFFRET GARAGE+ALARME
C:	ECLAIRAGE CUISINE LIVING DEBARRAS
D:	PRISE CAVE + CHAUDIERE+GARAGE
E:	PRISE CAVE+1PRISE CUISINE+1PRISE HALL
F:	COFFRET ETAGE
X:	ECL CHAMBRE+SDB ENFANT
Y:	PRISE CHAMBRE ARRIERE
Z:	PRISE CHAMBRE PARENT
AA:	PRISE CHAMBRE AVANT+DEBARRAS
H:	DIFF ZONE HUMIDE
I:	SDB+1P CHAMBRE
J:	LAVE VAISSELLE
K:	MACHINE A LAYER
L:	MACHINE A LAVER

M:	SECHOIR
N:	ECLAIRAGE WC+1PRISE HALL
O:	HALL REZ+ ETAGE+PRISE LIVING
P:	RESERVE
Q:	PRISE BUREAU SALON TV
R:	PRISE TRI GARAGE
S:	TAQUE
T:	PRISE CHAMBRE+ILOT+PRISE LIVING
U:	FOUR
V:	PRISE PLAN DE TRAVAIL+MICRO ONDE+ECLAIRAGE
W:	PRISE PLAN DE TRAVAIL+FRIGO+HOTTE

Adresse de l'installation électrique
 blaise raphael
 Av. des Roullys 4
 4800 verriers
 Tél.: - GSM: -
 Fax: -
 e-mail: -

Installateur
 Marechal Electricite
 rue des consoux 8
 4970 francorchamps
 Tél.: 0470901849 GSM: -
 Fax: -
 e-mail: -

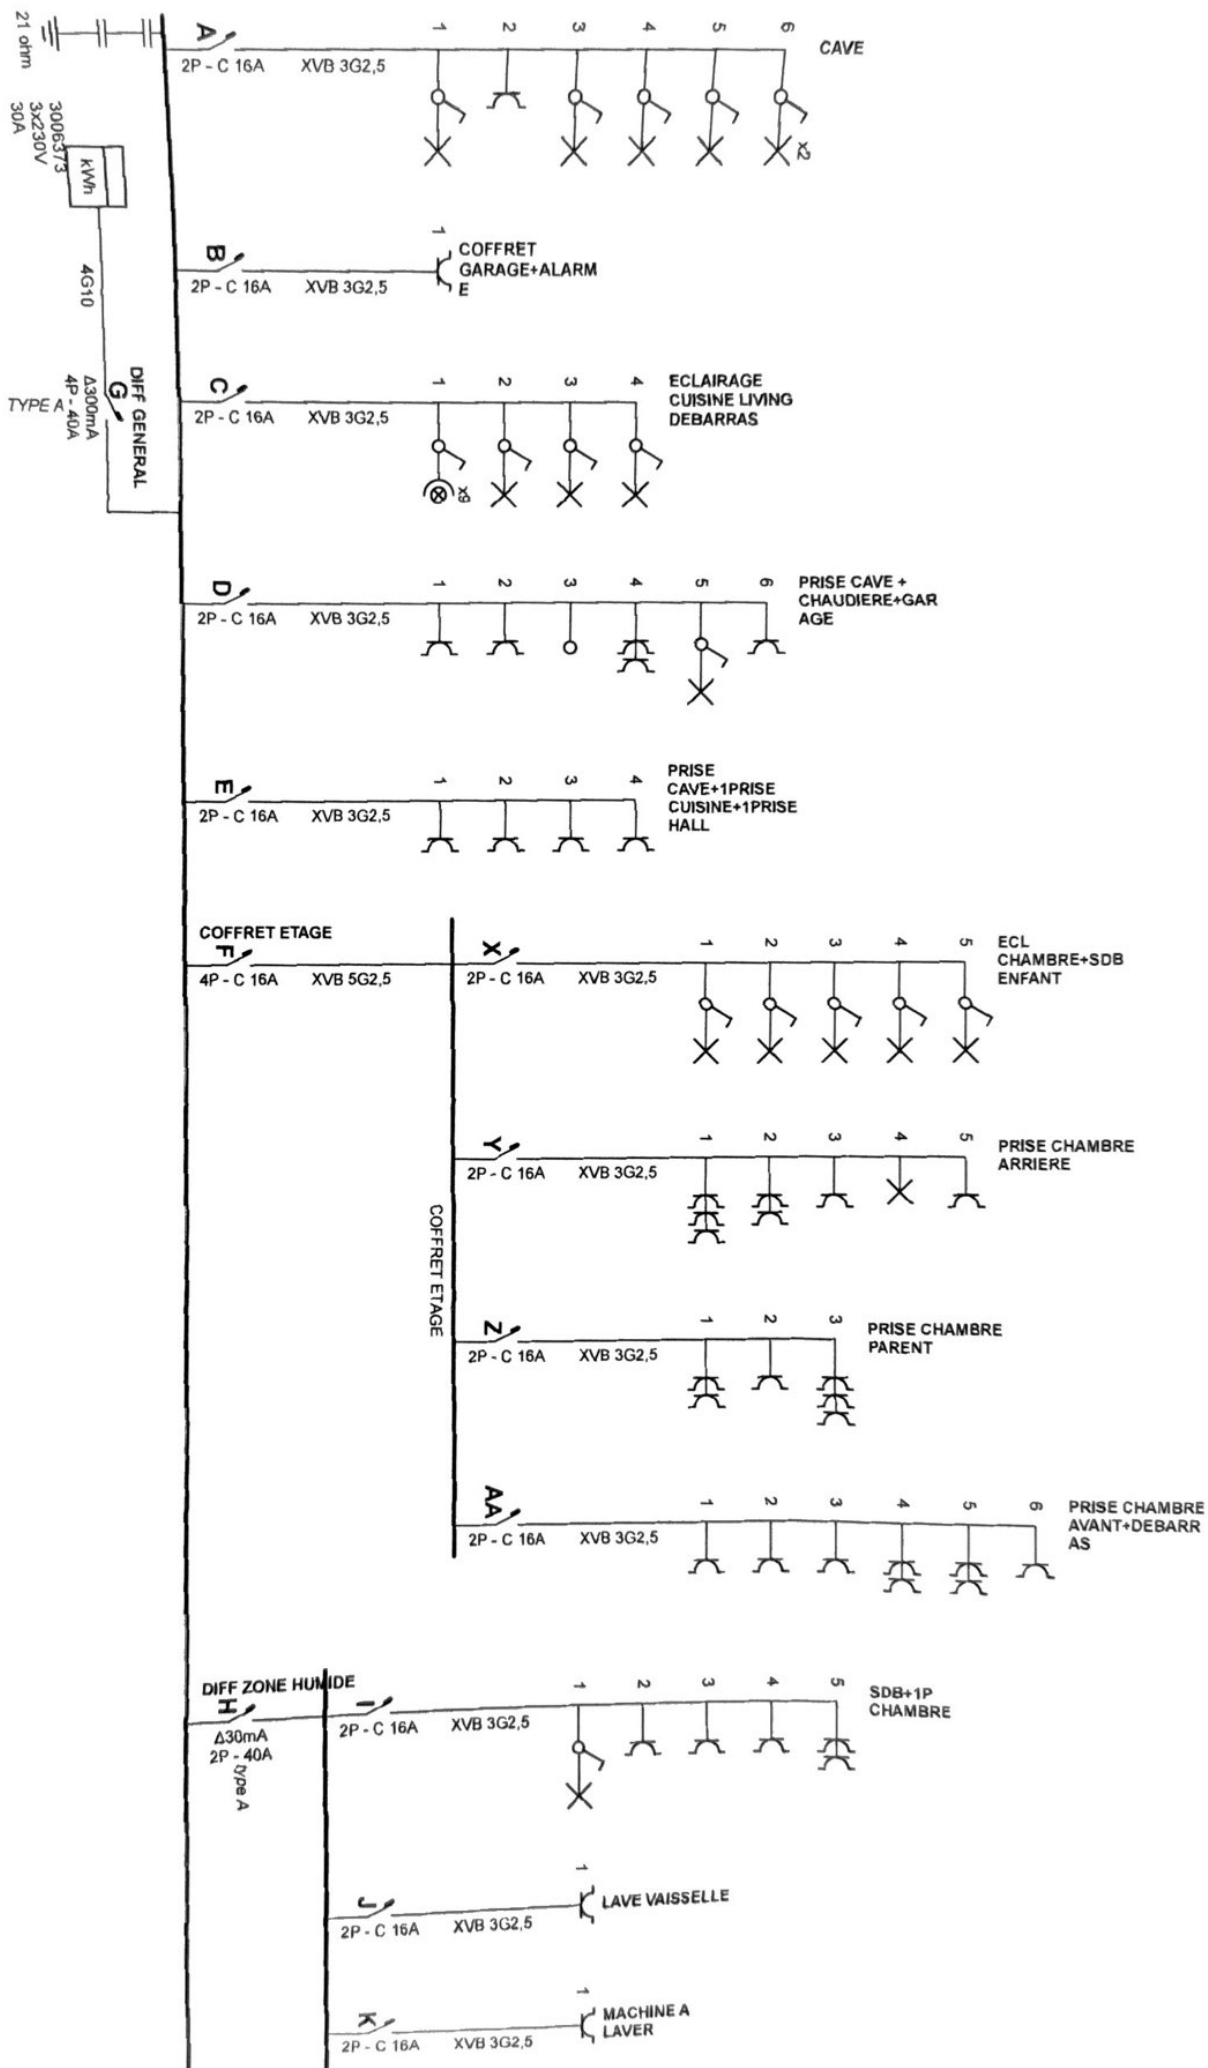

Schema dessiné par:

Adresse de l'installation électrique


blaise raphael
Av. des Roitlys 4
4800 verriers
Tél.: - GSM: -
Fax: -
e-mail: -

Installateur

Marcehal Electricite
rue des consoux 6
4970 francorchamps
Tél.: 0470901849 GSM: -
Fax: -
e-mail: -

p. 1/6
Schema unifilaire

3 x 230V ~ 50Hz

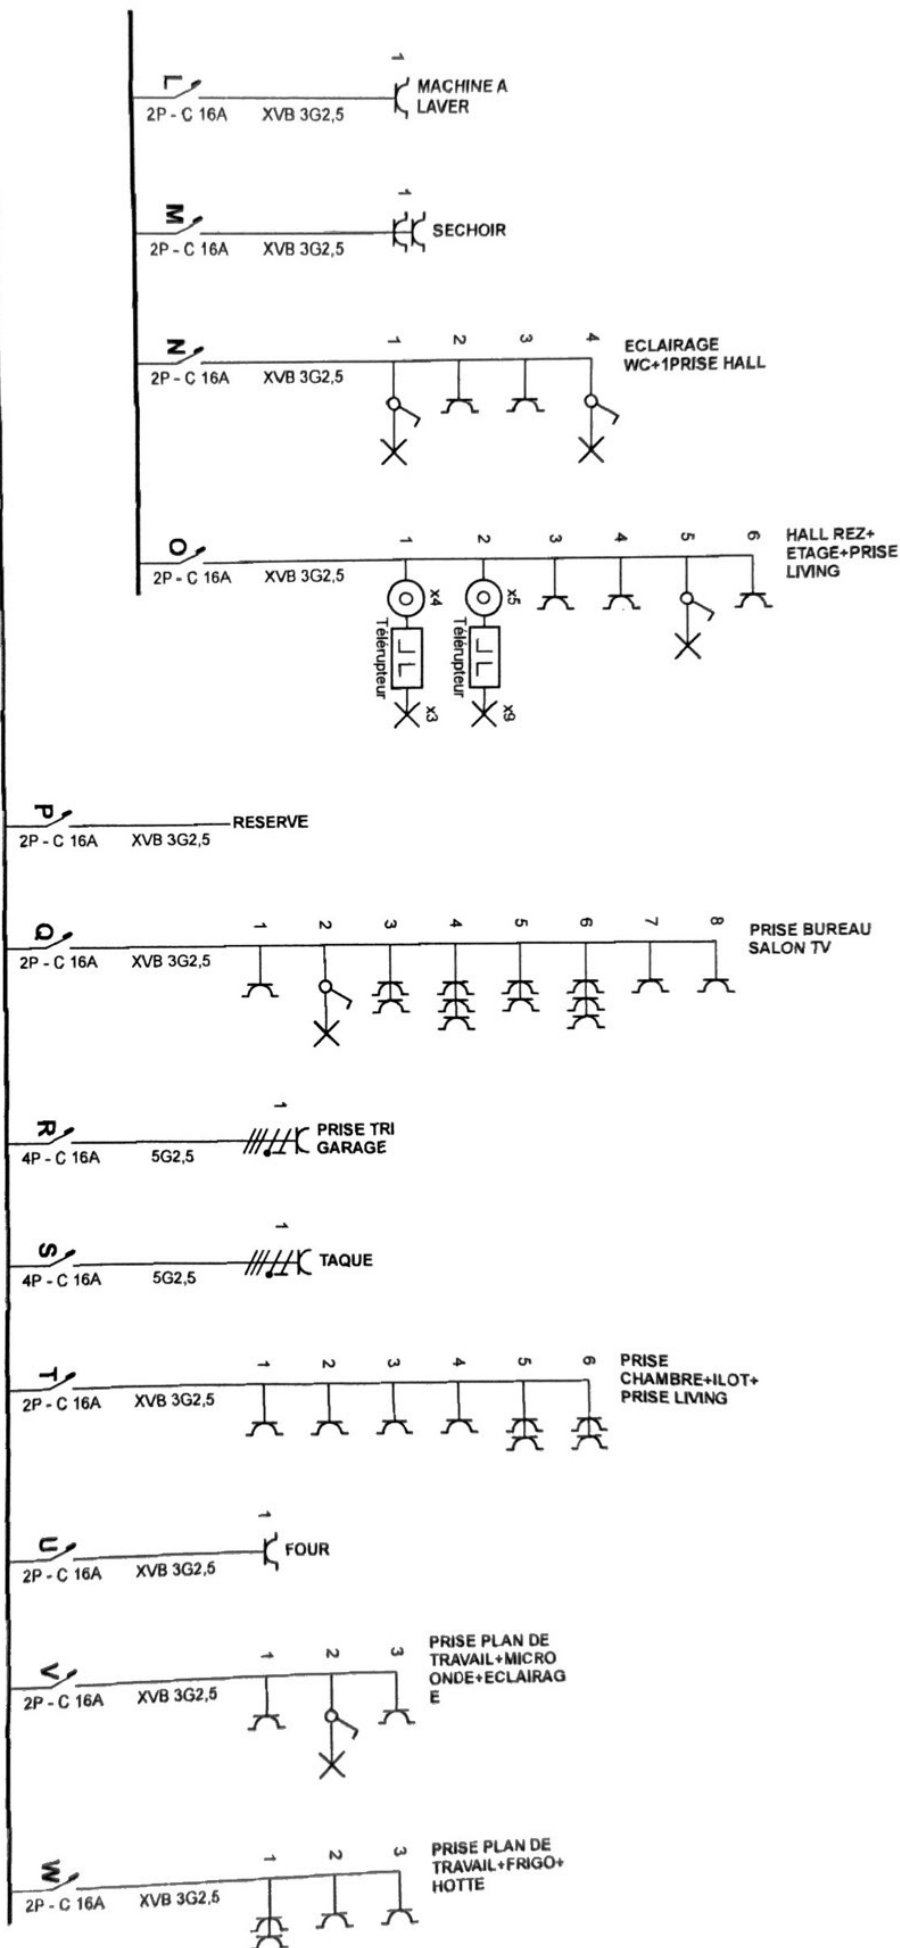

Adresse de l'installation électrique

blaise raphael

Av. des Roitlys 4

4800 veniers

Tél.: - GSM: -

Fax: -

e-mail: -

Installateur

Marechal Electricite

rue des consoux 6

4970 francorchamps

Tél.: 0470901849 GSM: -

Fax: -

e-mail: -

p. 2/6


Schéma unifilaire

3 x 230V ~ 50Hz

Schéma dessiné par:

Cave

VIDE VENTILE

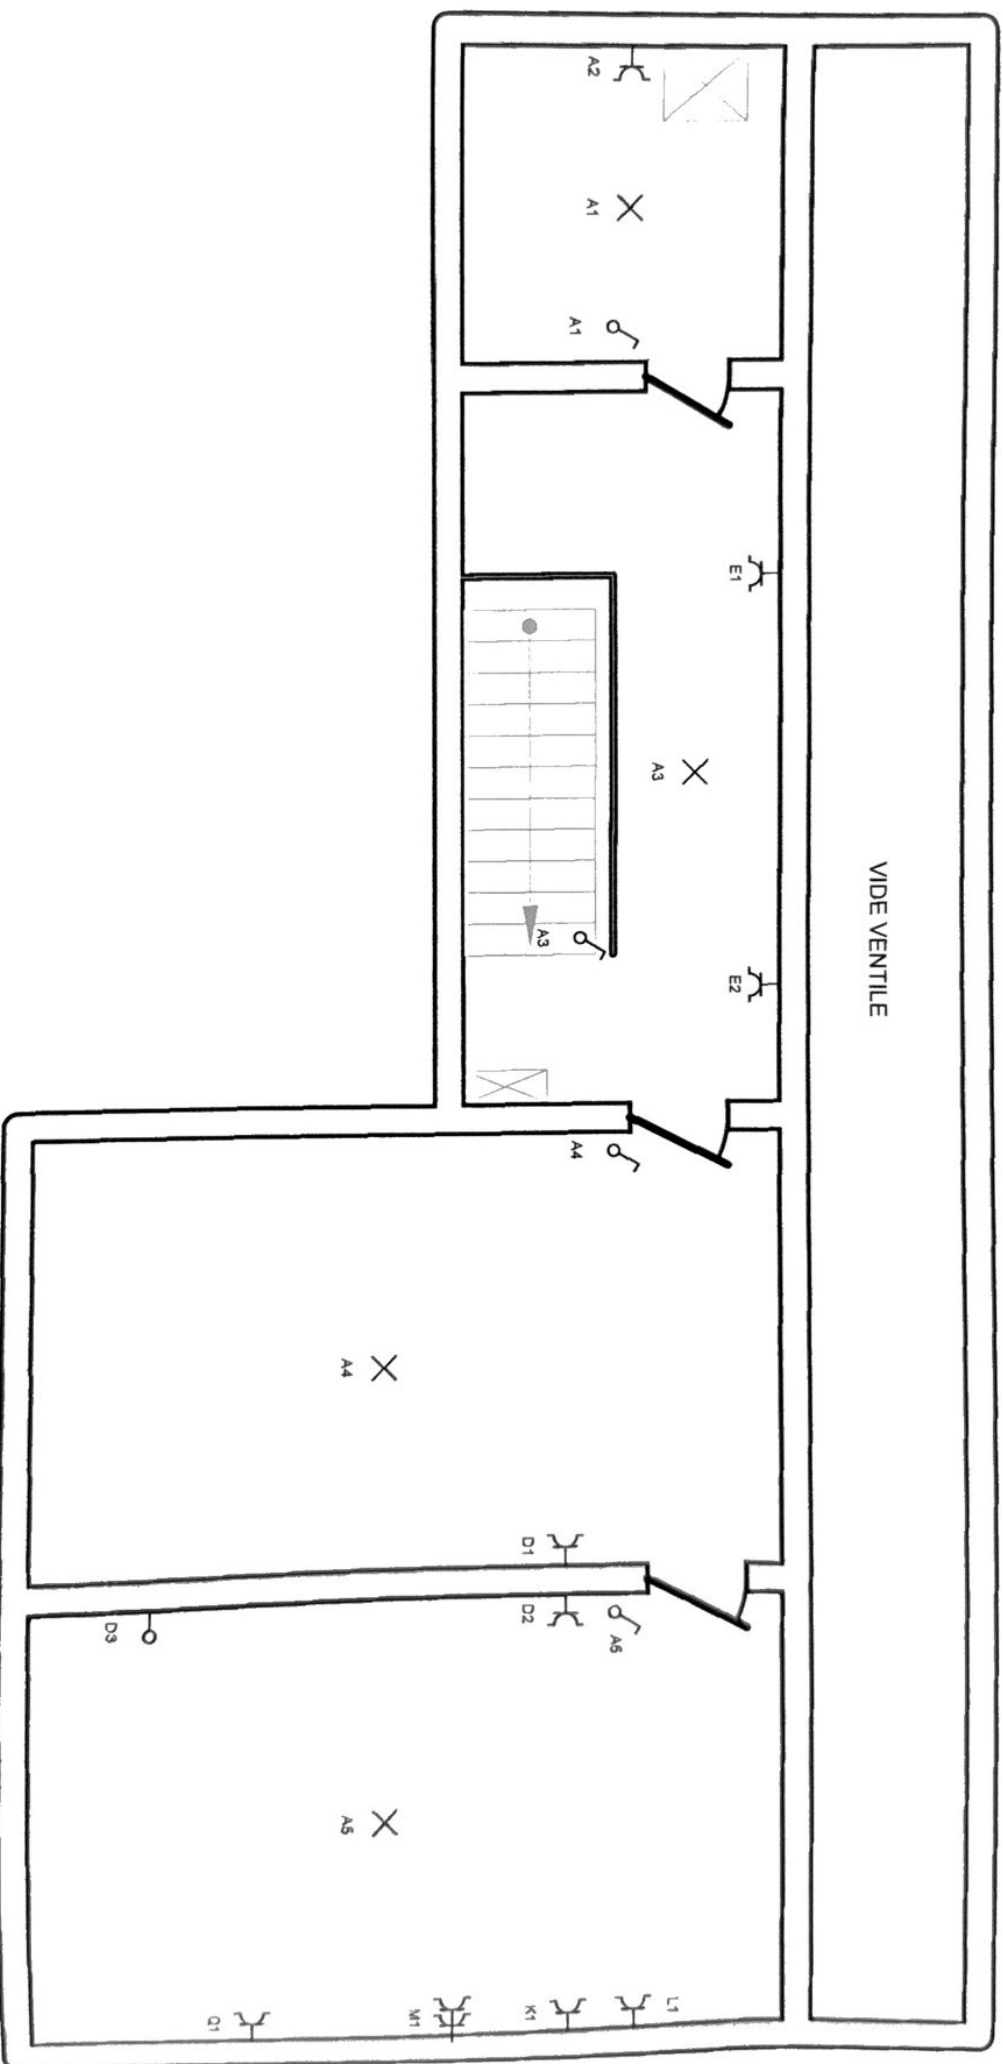

Adresse de l'installation électrique

blaise raphael
Av. des Rollins 4
4800 veniers
Tél.: - GSM: -
Fax: -
e-mail: -


Installateur

Marechal Electricite
rue des consoux 6
4970 francorchamps
Tél.: 0470901849 GSM: -
Fax: -
e-mail: -

p. 3/5
Schéma de position

3 x 230V ~ 50Hz

Schéma dessiné par:

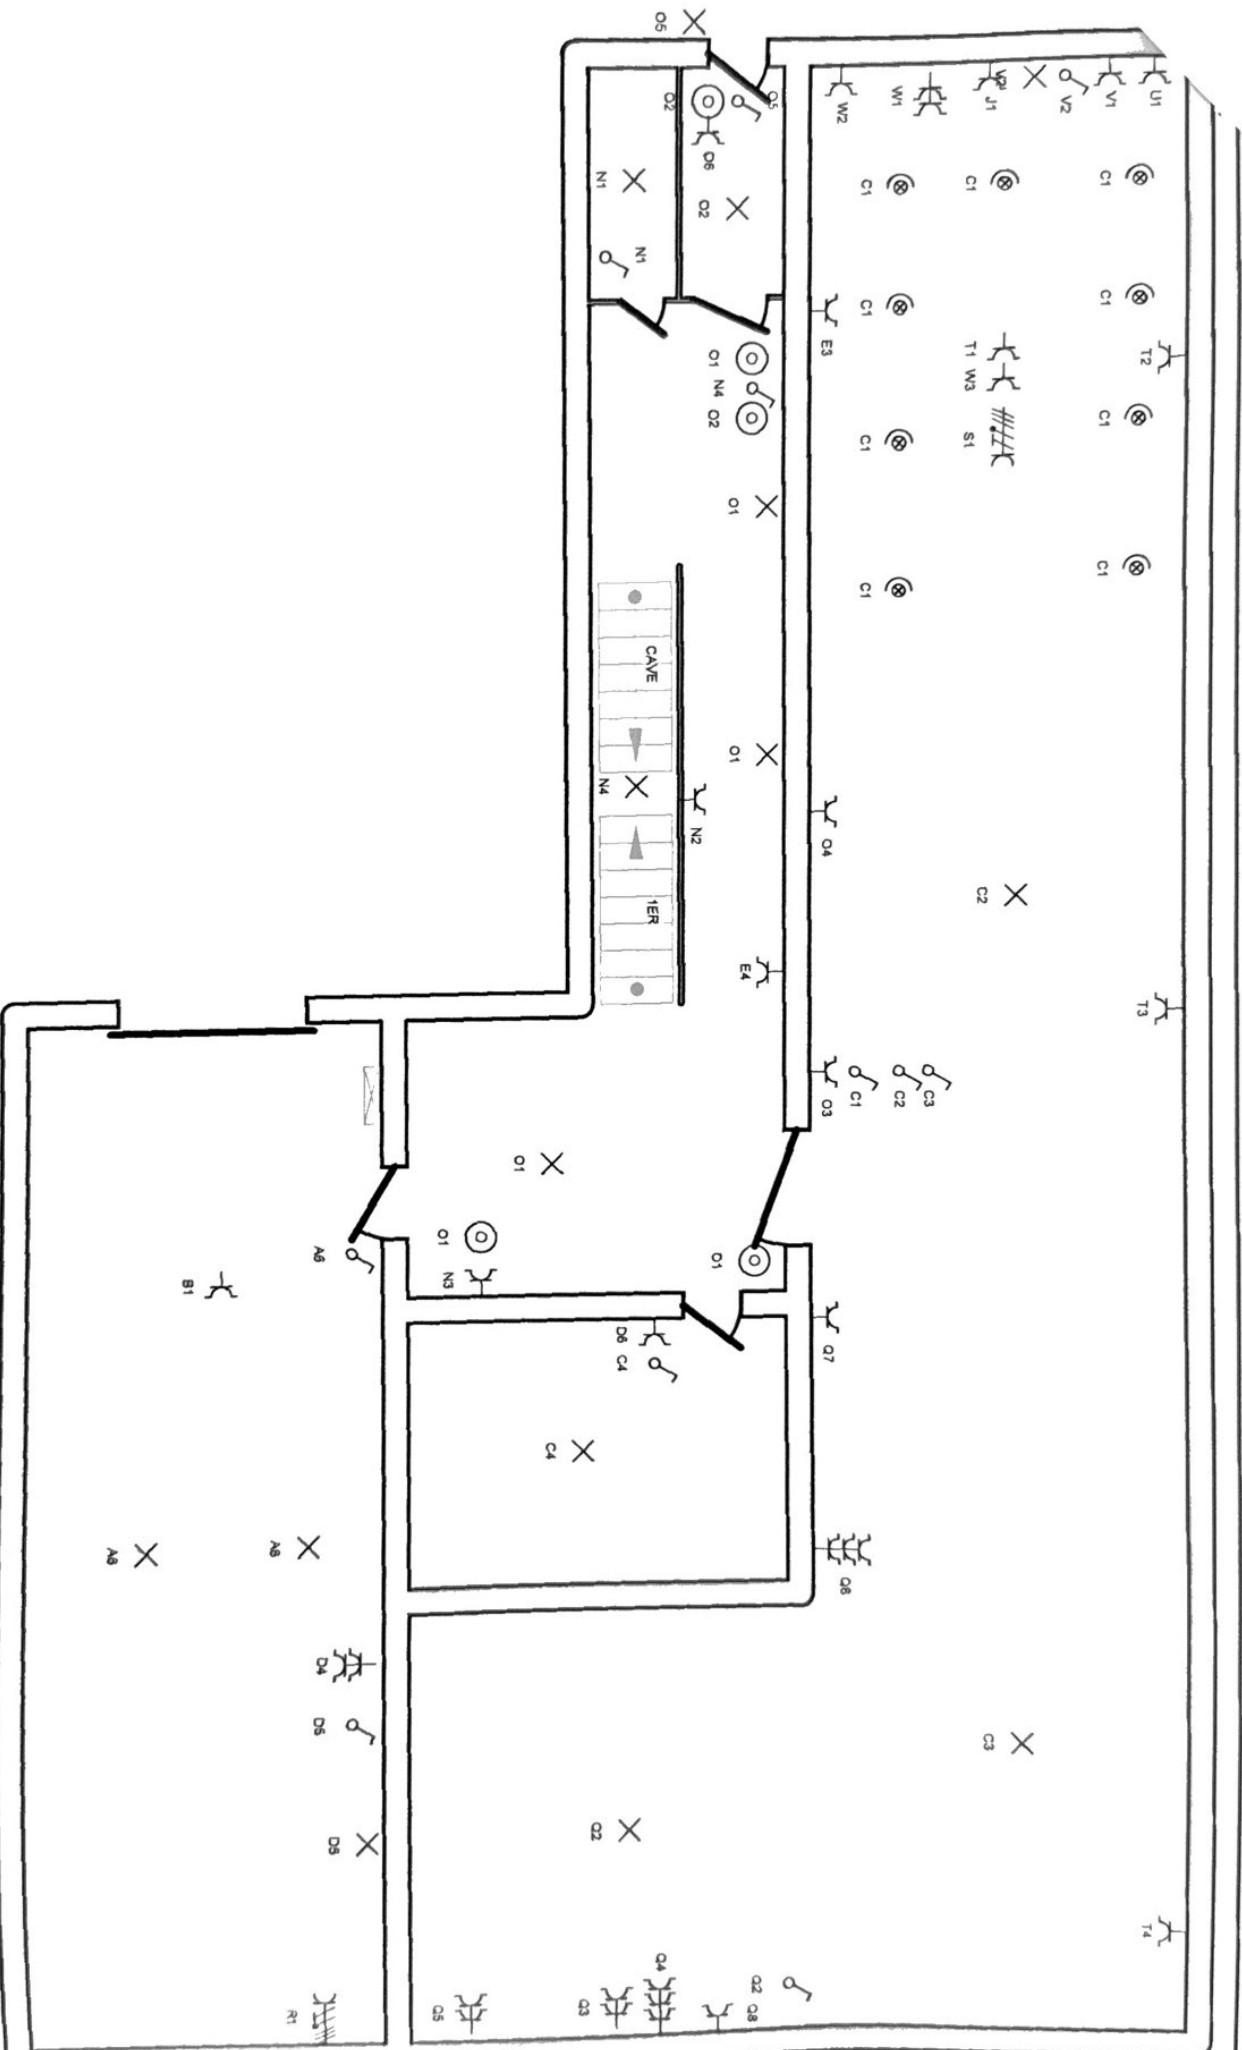

Adresse de l'installation électrique

blaise raphael
Av. des Roitlys 4
4800 Verviers
Tél.: - GSM: -
Fax: -
e-mail: -


Installateur

Marechal Electricite
rue des consoux 6
4970 Francorchamps
Tél.: 0470901849 GSM: -
Fax: -
e-mail: -

p. 4/6 Schéma de position

3 x 230V ~ 50Hz

Schéma dessiné par:

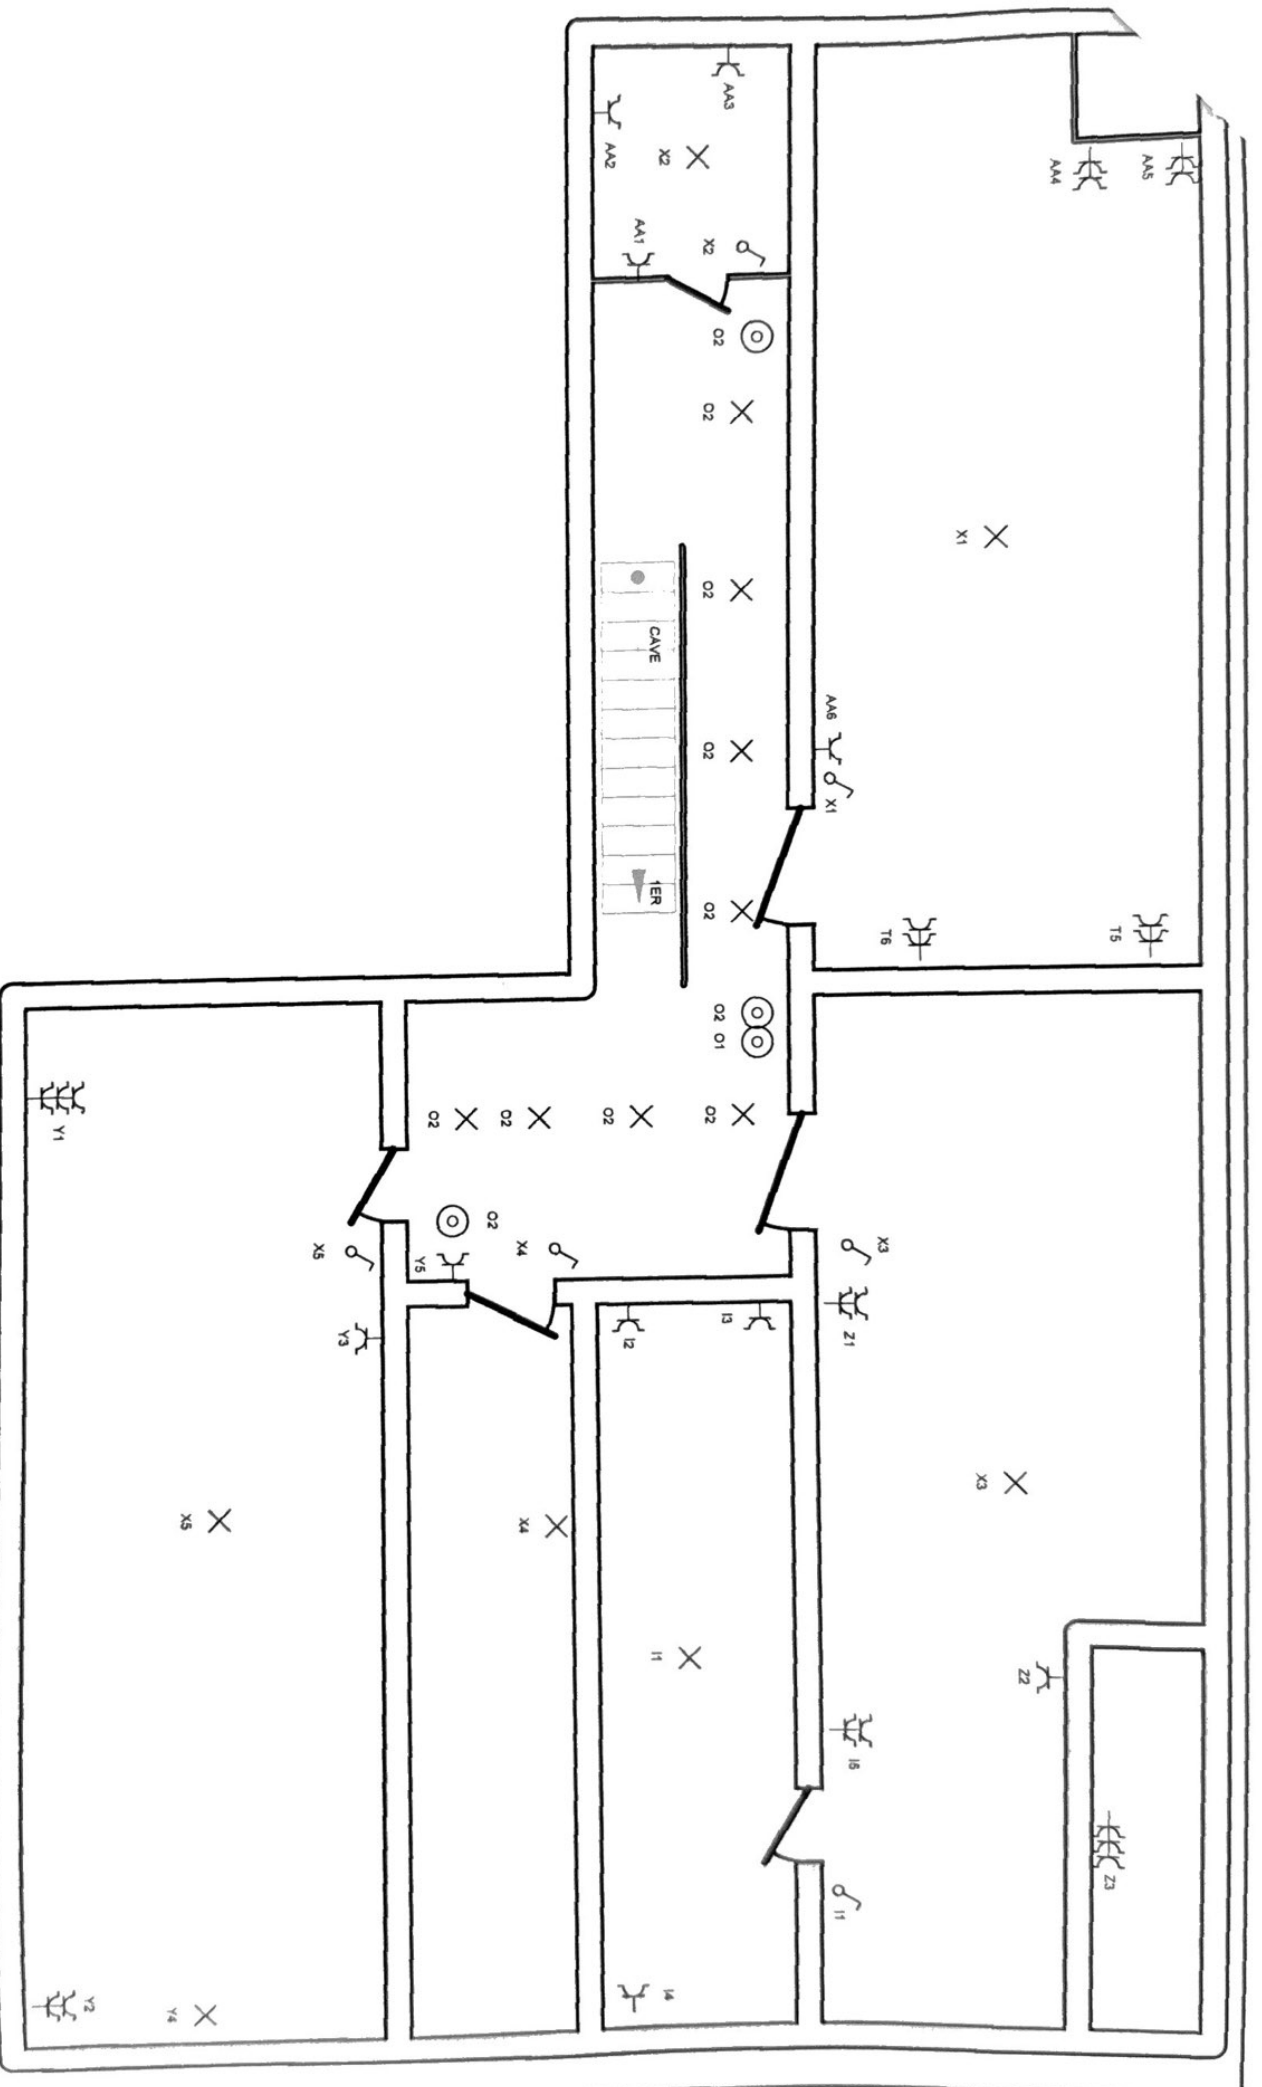

Adresse de l'installation électrique

blaise raphael
Av. des Roitlys 4
4800 Verviers
Tél.: - GSM: -
Fax: -
e-mail: -

Installateur

Marchal Electricite
rue des consoux 6
4970 francorchamps
Tél.: 0470901849 GSM: -
Fax: -
e-mail: -

p. S/S

Schéma de position
3 x 230V ~ 50Hz

Schéma dessiné par: