


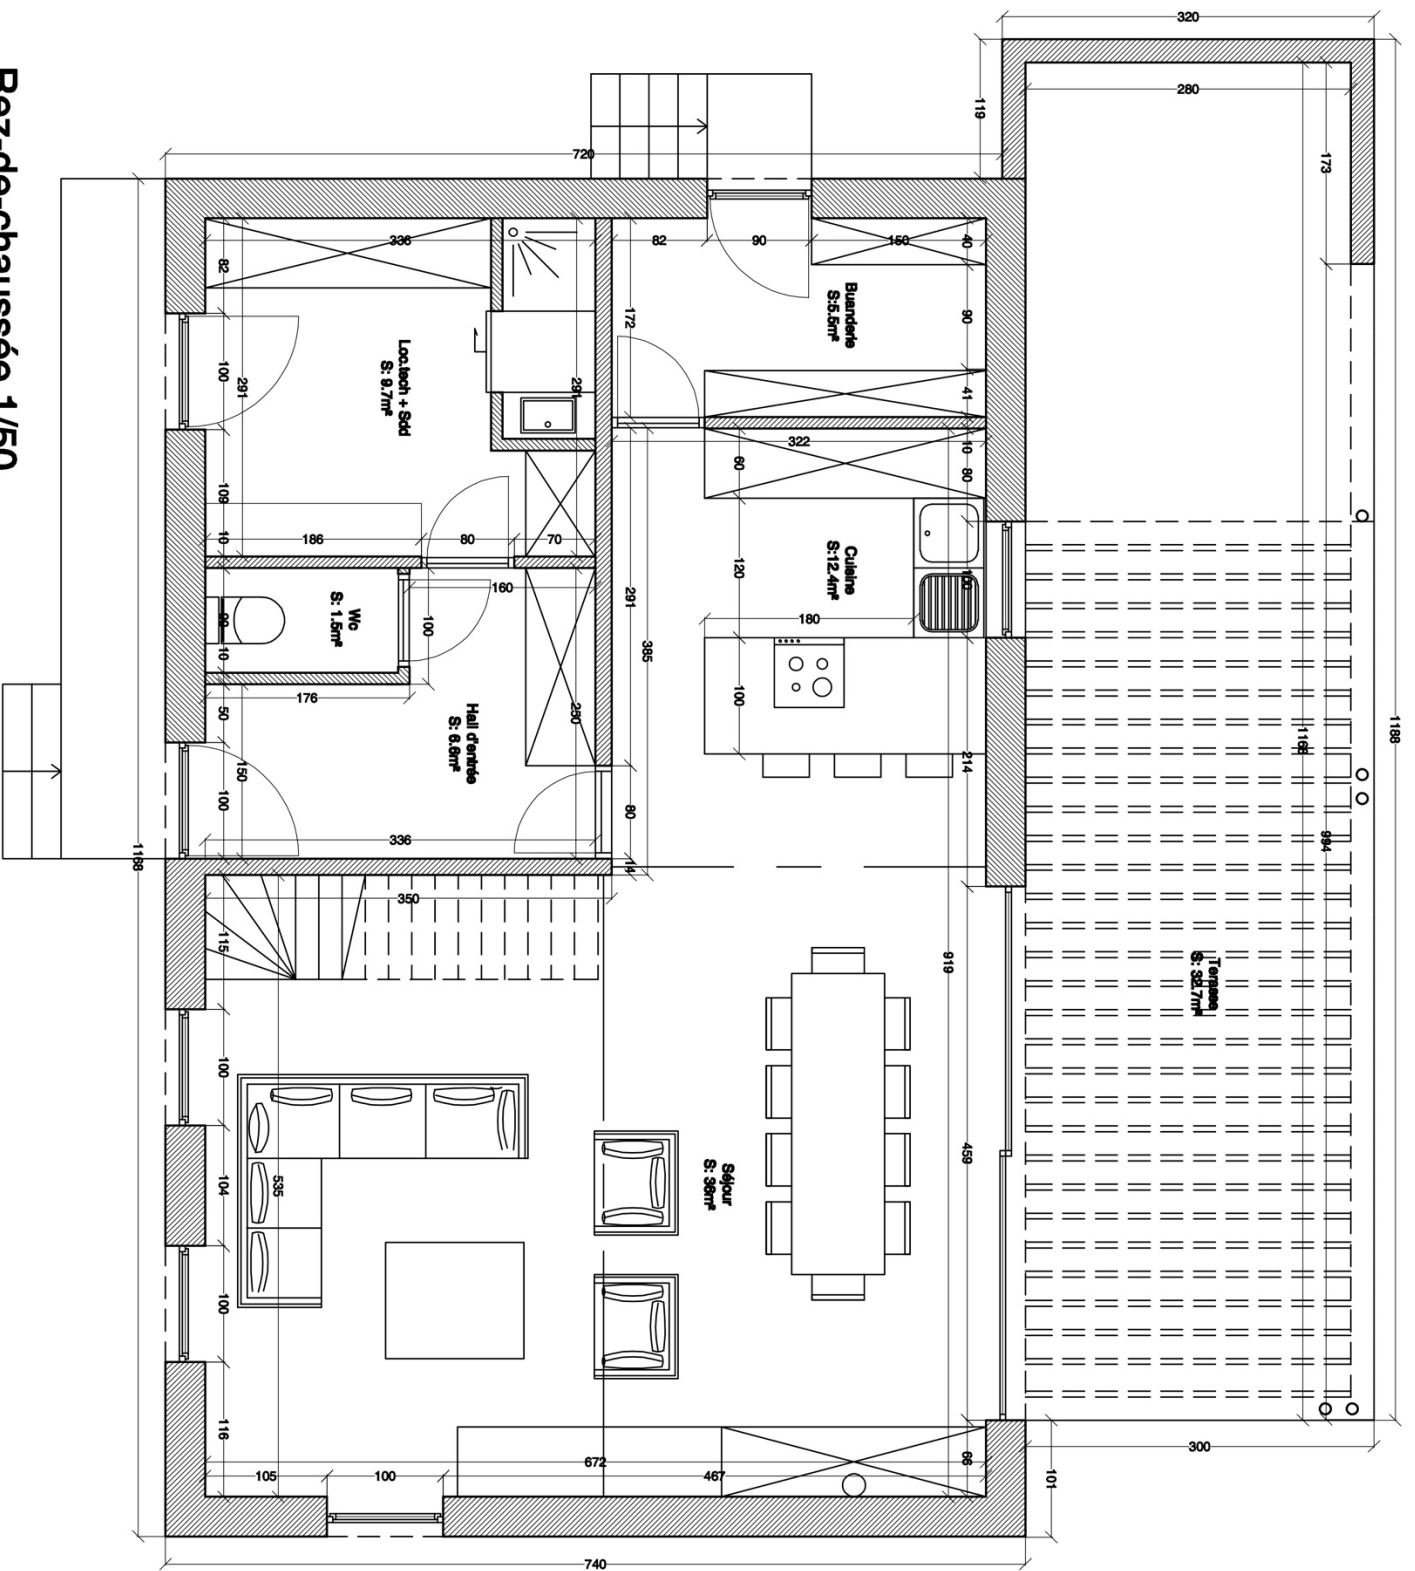

Rez-de-chaussée 1/50

