

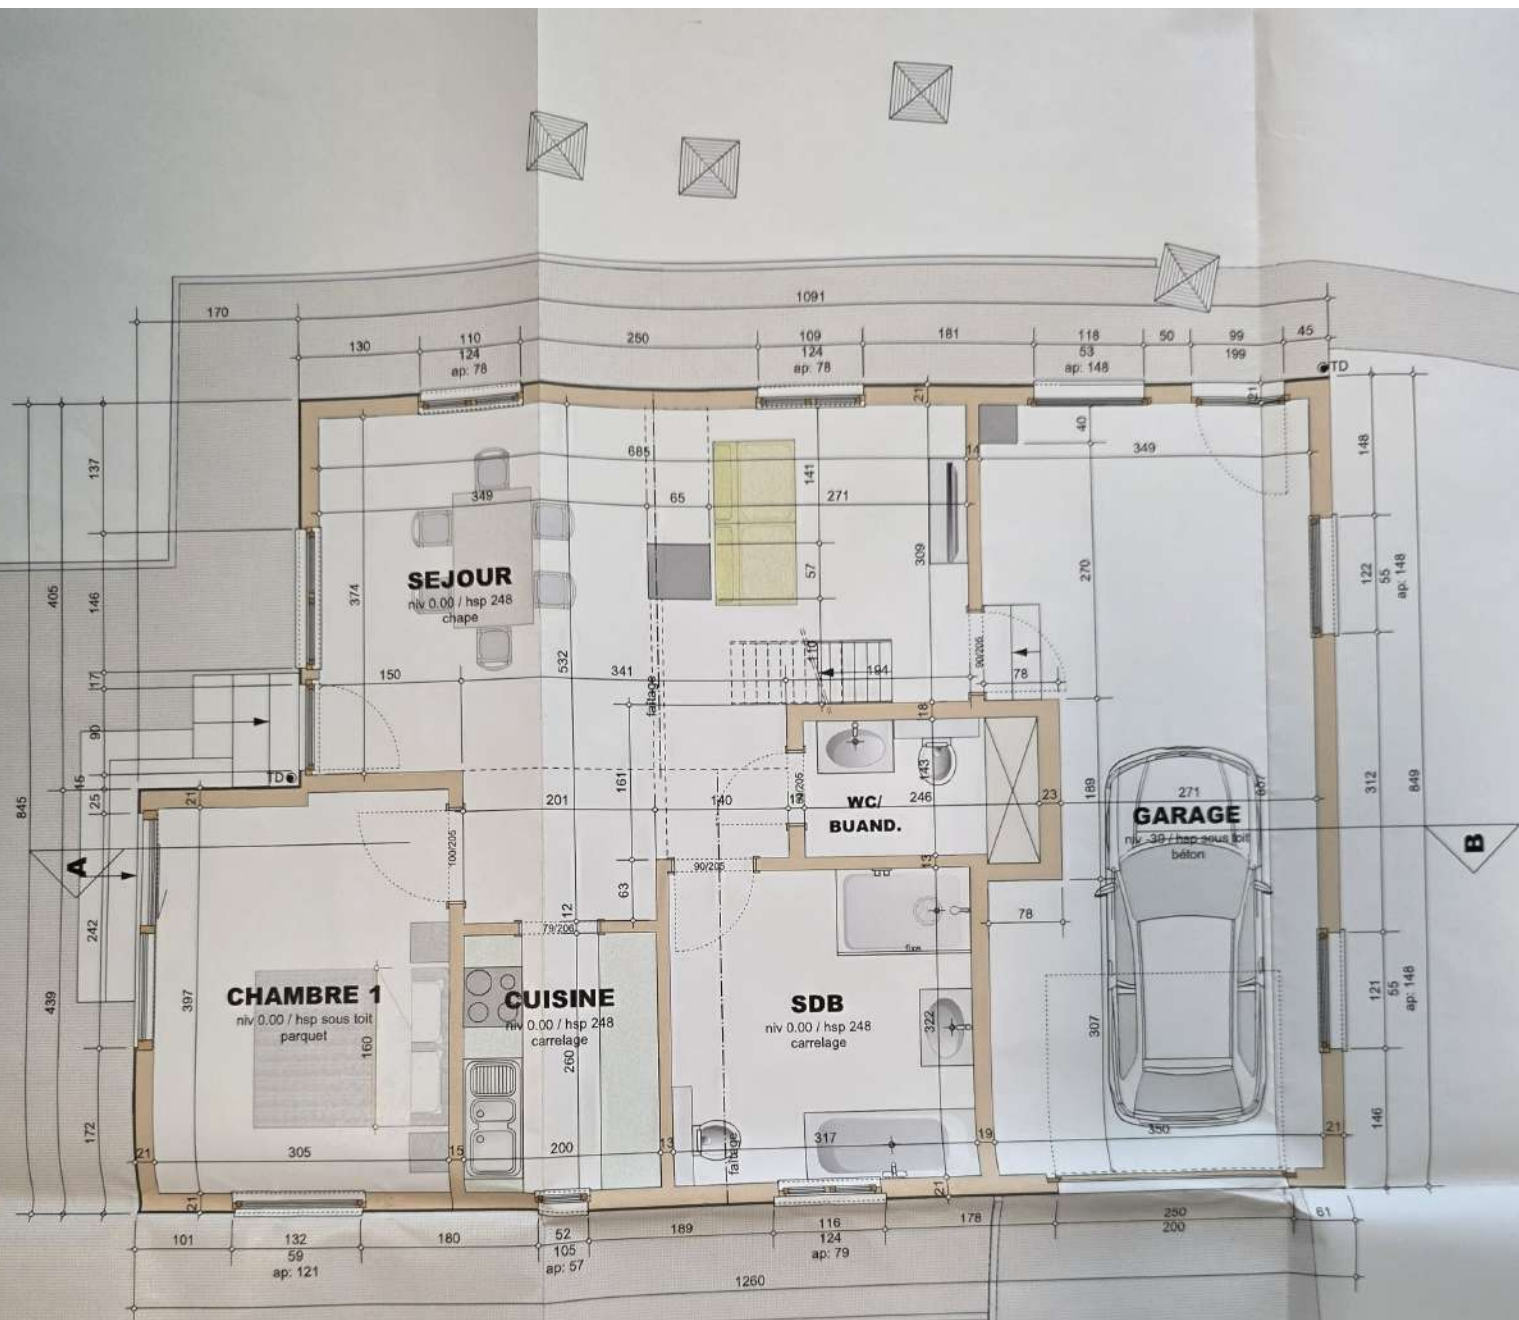


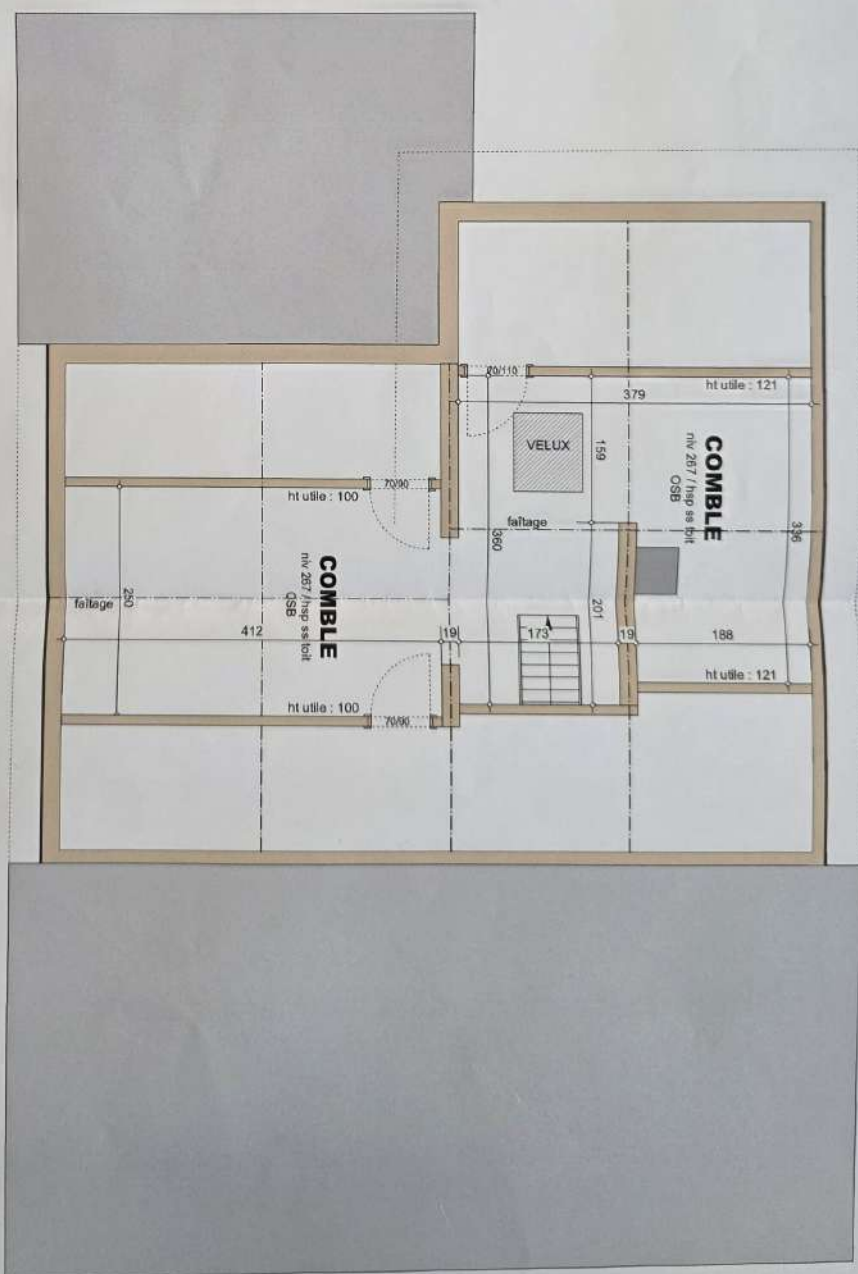

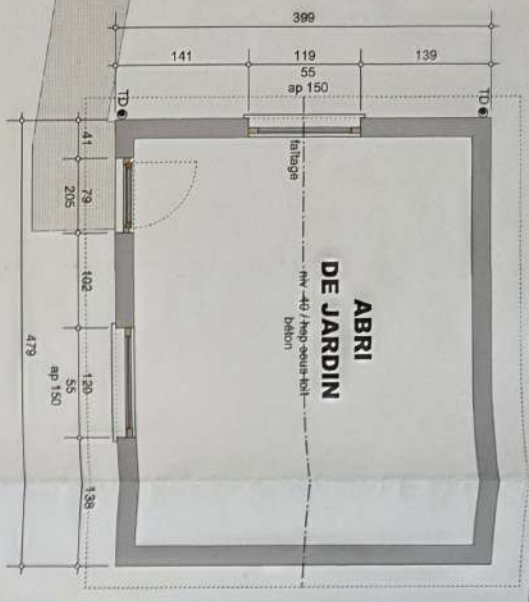

PLAN PREMIER

PLANS DE DEMANDE DE PERMIS D'URBANISME

REGULARISATION D'UN CHALET

RENDEUR : Mme Anne-Marie FAGNOUL

ADRESSE

route des Fagnes, 23
4190 FERRIERES
tél : 0477/31 09 35

LIEU

rue El Tave, 3
6940 BARVAUX-SUR-OURTHE
Div. 2; Section B, n° 1165g2

LEGENDE

- PLANS	ECHELLE 1/50°
- FACADE	ECHELLE 1/100°
- COUPE	ECHELLE 1/50°
- PLAN D'IMPLANTATION	ECHELLE 1/250°
- PLAN DE SECTEUR	ECHELLE 1/10000°
- PLAN DE SITUATION	ECHELLE 1/2500°

MATERIAUX

- 1 - panneaux en fibre-ciment (ton gris moyen)
- 2 - crépi (ton blanc)
- 3 - soubassement en pierre naturelle
- 4 - ardoises
- 5 - menuiserie (ton blanc)
- 6 - zinc
- 7 - Roofing

ABREVIATIONS

NIV : niveau
NE : niveau existant
NN : niveau naturel
TD : tuyau de descente
CV : chambre de visite
o : coude coupe-air dans CV
ap : appuis
HSP : hauteur sous plafond
OEM : ouverture d'extraction mécanique
OAM : ouverture d'alimentation mécanique

Les fondations seront posées sur le bon sol à une profondeur minimale de 80 cm par rapport au niveau fini extérieur. Le sous-sol sera situé au dessus du niveau des évacuations d'eau (égout ou tranchée filtrante). Les sections; épaisseurs; puissances sont données à titre d'information. Les calculs à réaliser par ingénieur sont effectués par et à charge de l'entrepreneur. Les détails; plans; métrés; cahiers des charges se complètent mutuellement. Les prescriptions STS et CSTC sont d'application. Les dimensions de la situation existante sont données à titre d'information. Elles doivent être vérifiées par l'entreprise.

VERSION : 06 octobre 2023

DOSSIER : GME

FEUILLE : 1/1

PINON architectes SPRL

Domaine de la haisse 1
B-6941 TOHOGNE
tél/fax : 086/21 35 27




Yves PINON
yves@pinon.be
0476/42 92 35

Nicolas PINON
nicolas@pinon.be
0472/84 58 63


ARCHITECTE

OCTROI CONDITIONNEL


RENDEUR

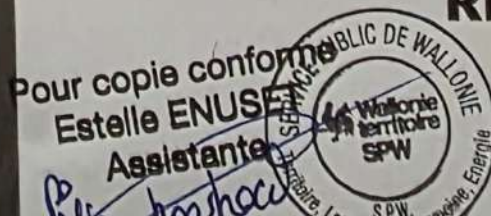

COUPE AB

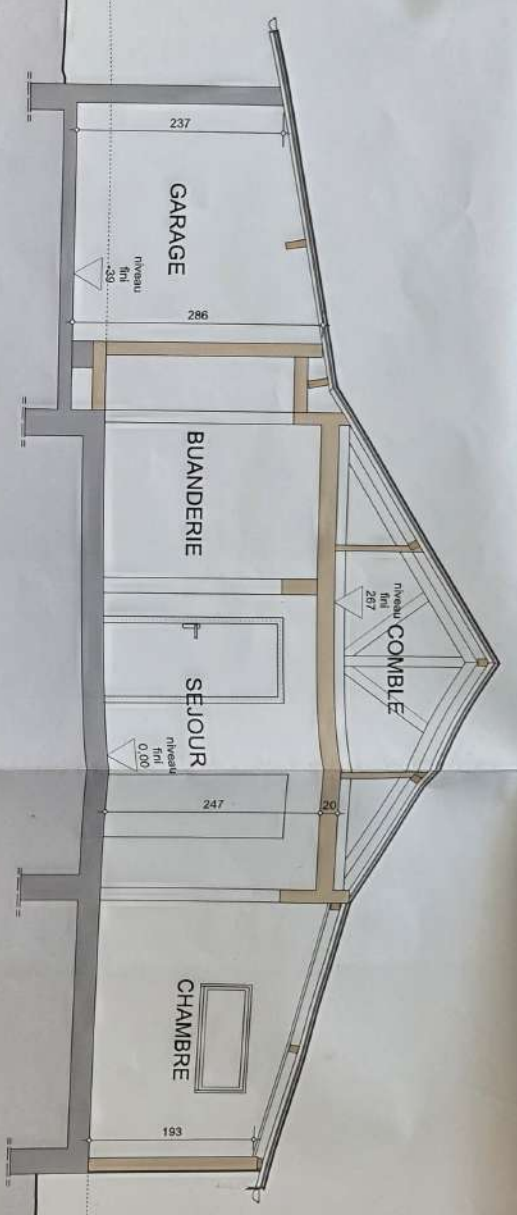

PIGNON DROIT

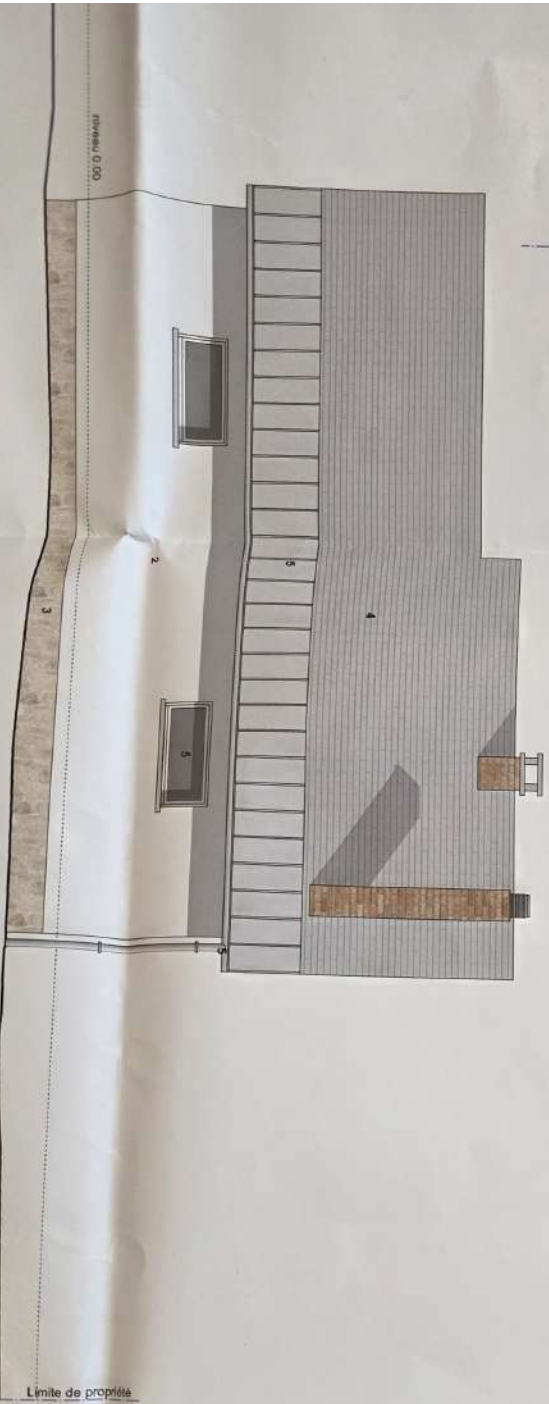

PLAN D'IMPLANTATION

ECHELLE 1/250°

0 10 20 M




AN REZ




FACADE AVANT



FACADE ARRIERE

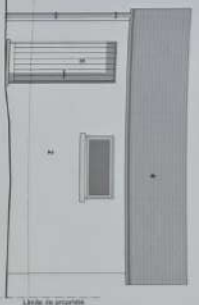

PIGNON DROIT

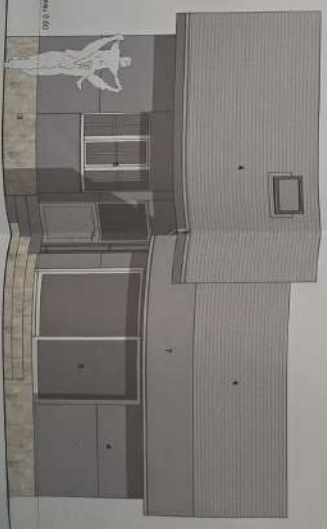

PIGNON GAUCHE

COUPE AB

