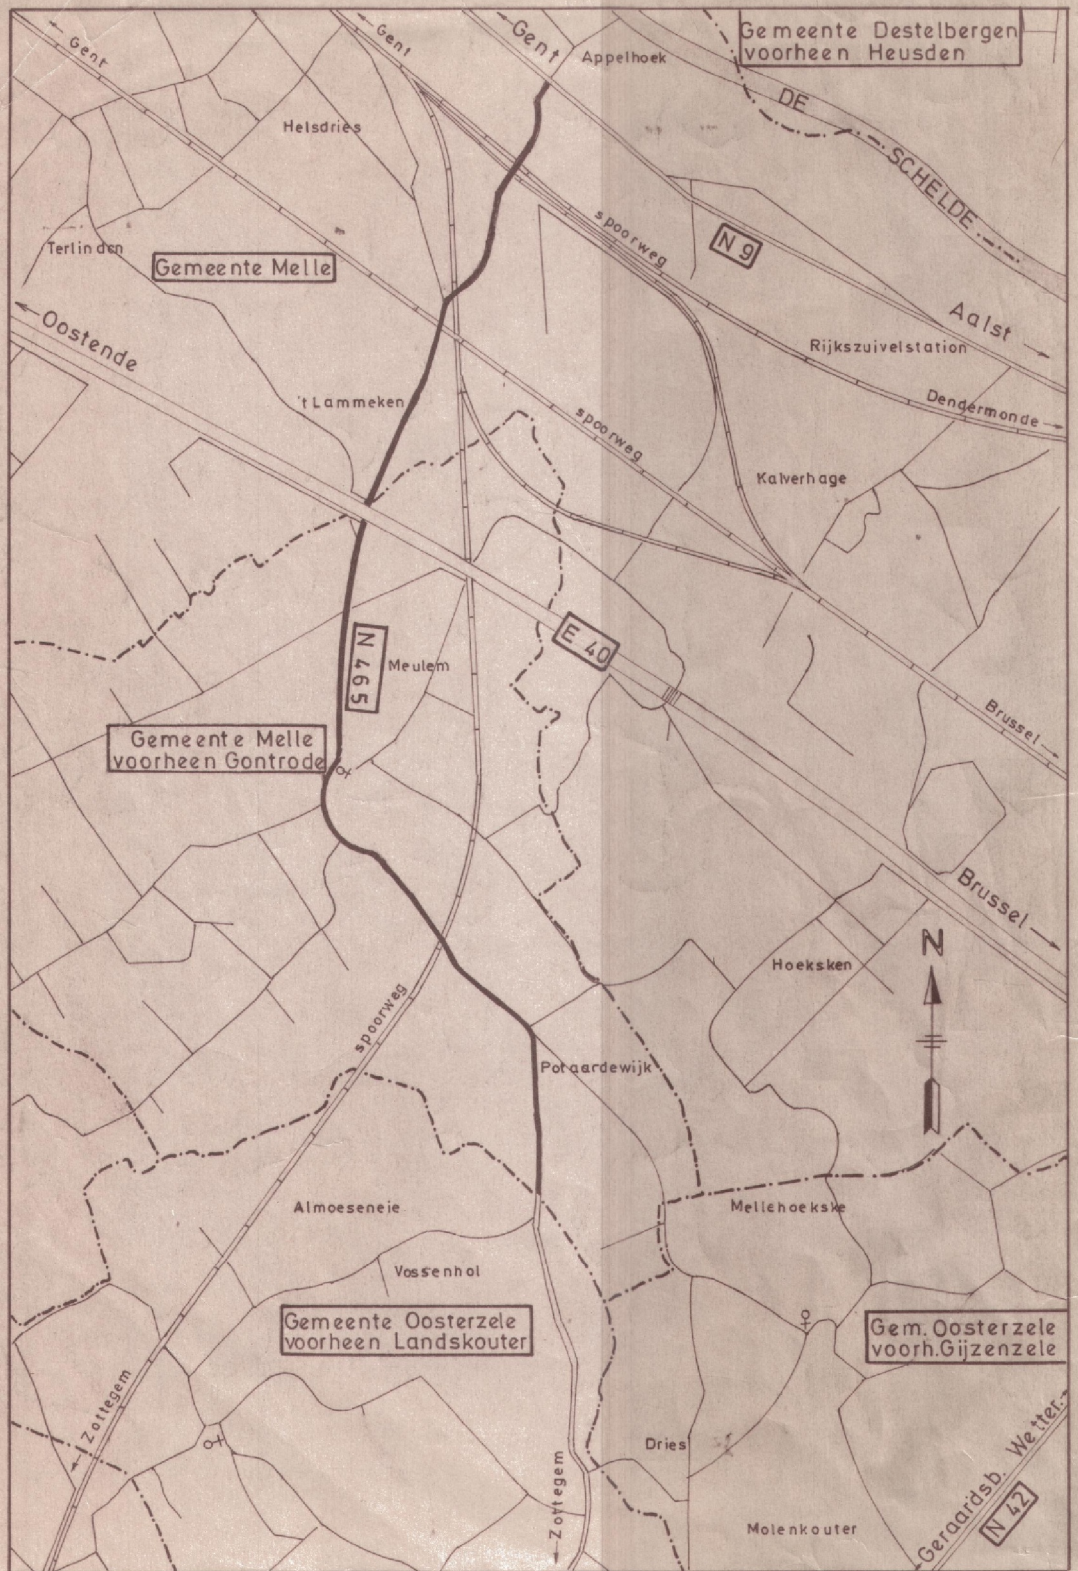


GETEKEND DOOR	GEKALKEERD DOOR	NAGEZIEN DOOR
W. HILLAERT	W. HILLAERT	M. VANNESTE

OPGEMAAKT DOOR DE ONDERGETEKENDE E.A.
INGENIEUR VAN BRUGGEN EN WEGEN
GENT DE 29-8-1990
IR. H. KEYMEULEN

GEZIEN EN VOORGESTELD DOOR DE ONDERGETEKENDE
HOOFDINGENIEUR-DIRECTEUR VAN BRUGGEN EN WEGEN
GENT DE 30-8-1990
IR. V. CASTEELS

MIJ BEKEND OM GEVOEGD TE WORDEN BIJ HET
MINISTERIEEL BESLUIT VAN

DE GEMEENSCHAPSMINISTER VAN
OPENBARE WERKEN EN VERKEER

DIENSTEN VAN DE
VLAAMSE EXECUTIEVE
OPENBARE WERKEN EN VERKEER
BESTUUR DER WEGEN
EN VAN HET VERVOER
DIENST DER PROVINCIE
OOST-VLAANDEREN

B/6287

GEZIEN EN GOEDGEKEURD DOOR DE GEMEENTERAAD
VAN MELLE IN ZITTING VAN
DE SEKRETARIS DE BURGEMEESTER

HOOFDWEG NR N 465

MELLE-OOSTERZELE

Gemeente MELLE

Rooilijnplan

DIT PLAN VERVANGT DE ROOILIJNPLANS (EX GONTRODE) GOEDGEKEURD
BIJ K.B. dd. 2-9-1901 & K.B. dd. 15-1-1908

SCHAAL: 1/500