


RIEPLAN

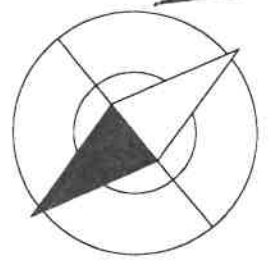

schaal: 1/500

fam. Keyzers-Mertens,
Leopold III-laan 17, Malle

- strook voor de hoofdgebouwen
- strook voor binnenplaatsen en tuinen
- bouwrijke voor- en zijtuinstrook


Marcel Van Den Broeck-Rooftloof,
St. Antoniusbaan 293, Zoersel



Gemeente ZOERSEL

Afd. 1, Sectie D

Kavel 1, 2 en 3 van de verkaveling
ref.: 150/508 dd. 16-12-2002

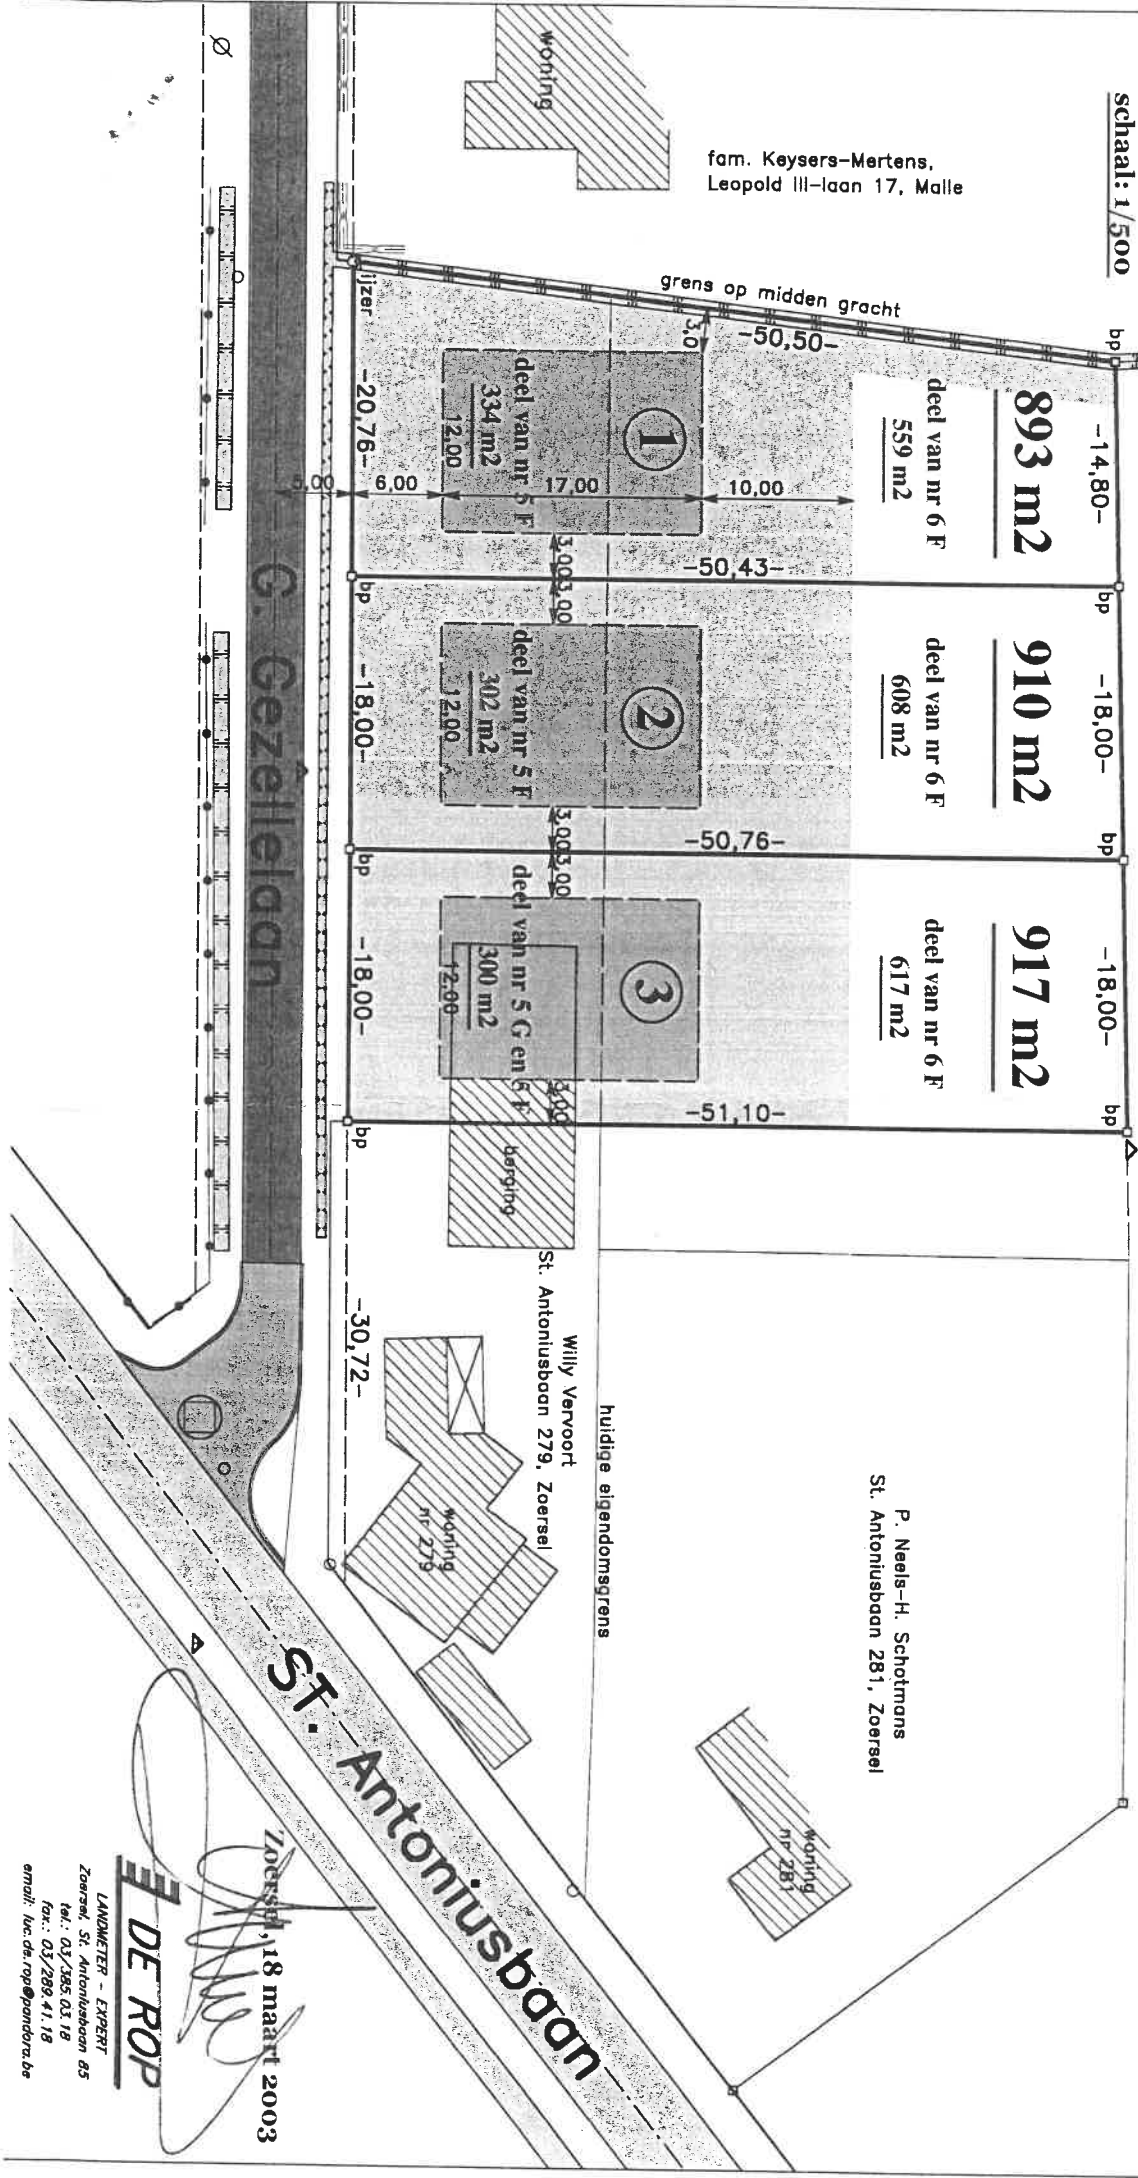

huidige eigendomsgrens

Willy Vervoot
St. Antoniusbaan 279, Zoersel

P. Neels-H. Schotmans
St. Antoniusbaan 281, Zoersel

ST. Antoniusbaan

Zoersel, 18 maart 2003

DE ROP

LANDMEETER - EXPERT
Zoersel, St. Antoniusbaan 83
tel.: 03/285.03.18
fax.: 03/289.41.18
email: luc.de.rop@pandora.be