

perceel

inplantingszone hoofdgebouwen

lot elektriciteitscabine




erfdienstbaarheid van doorgang

garage/carport

VERKAVELINGSPLAN

Gemeente Duffel
Voorheen Duffel - 2e Afd.
Hoogstraat - Sectie C
nrs. 601z, 605m, 602d, 604k,
601f2, 601h2 en 601g2

schaal:
1/ 500

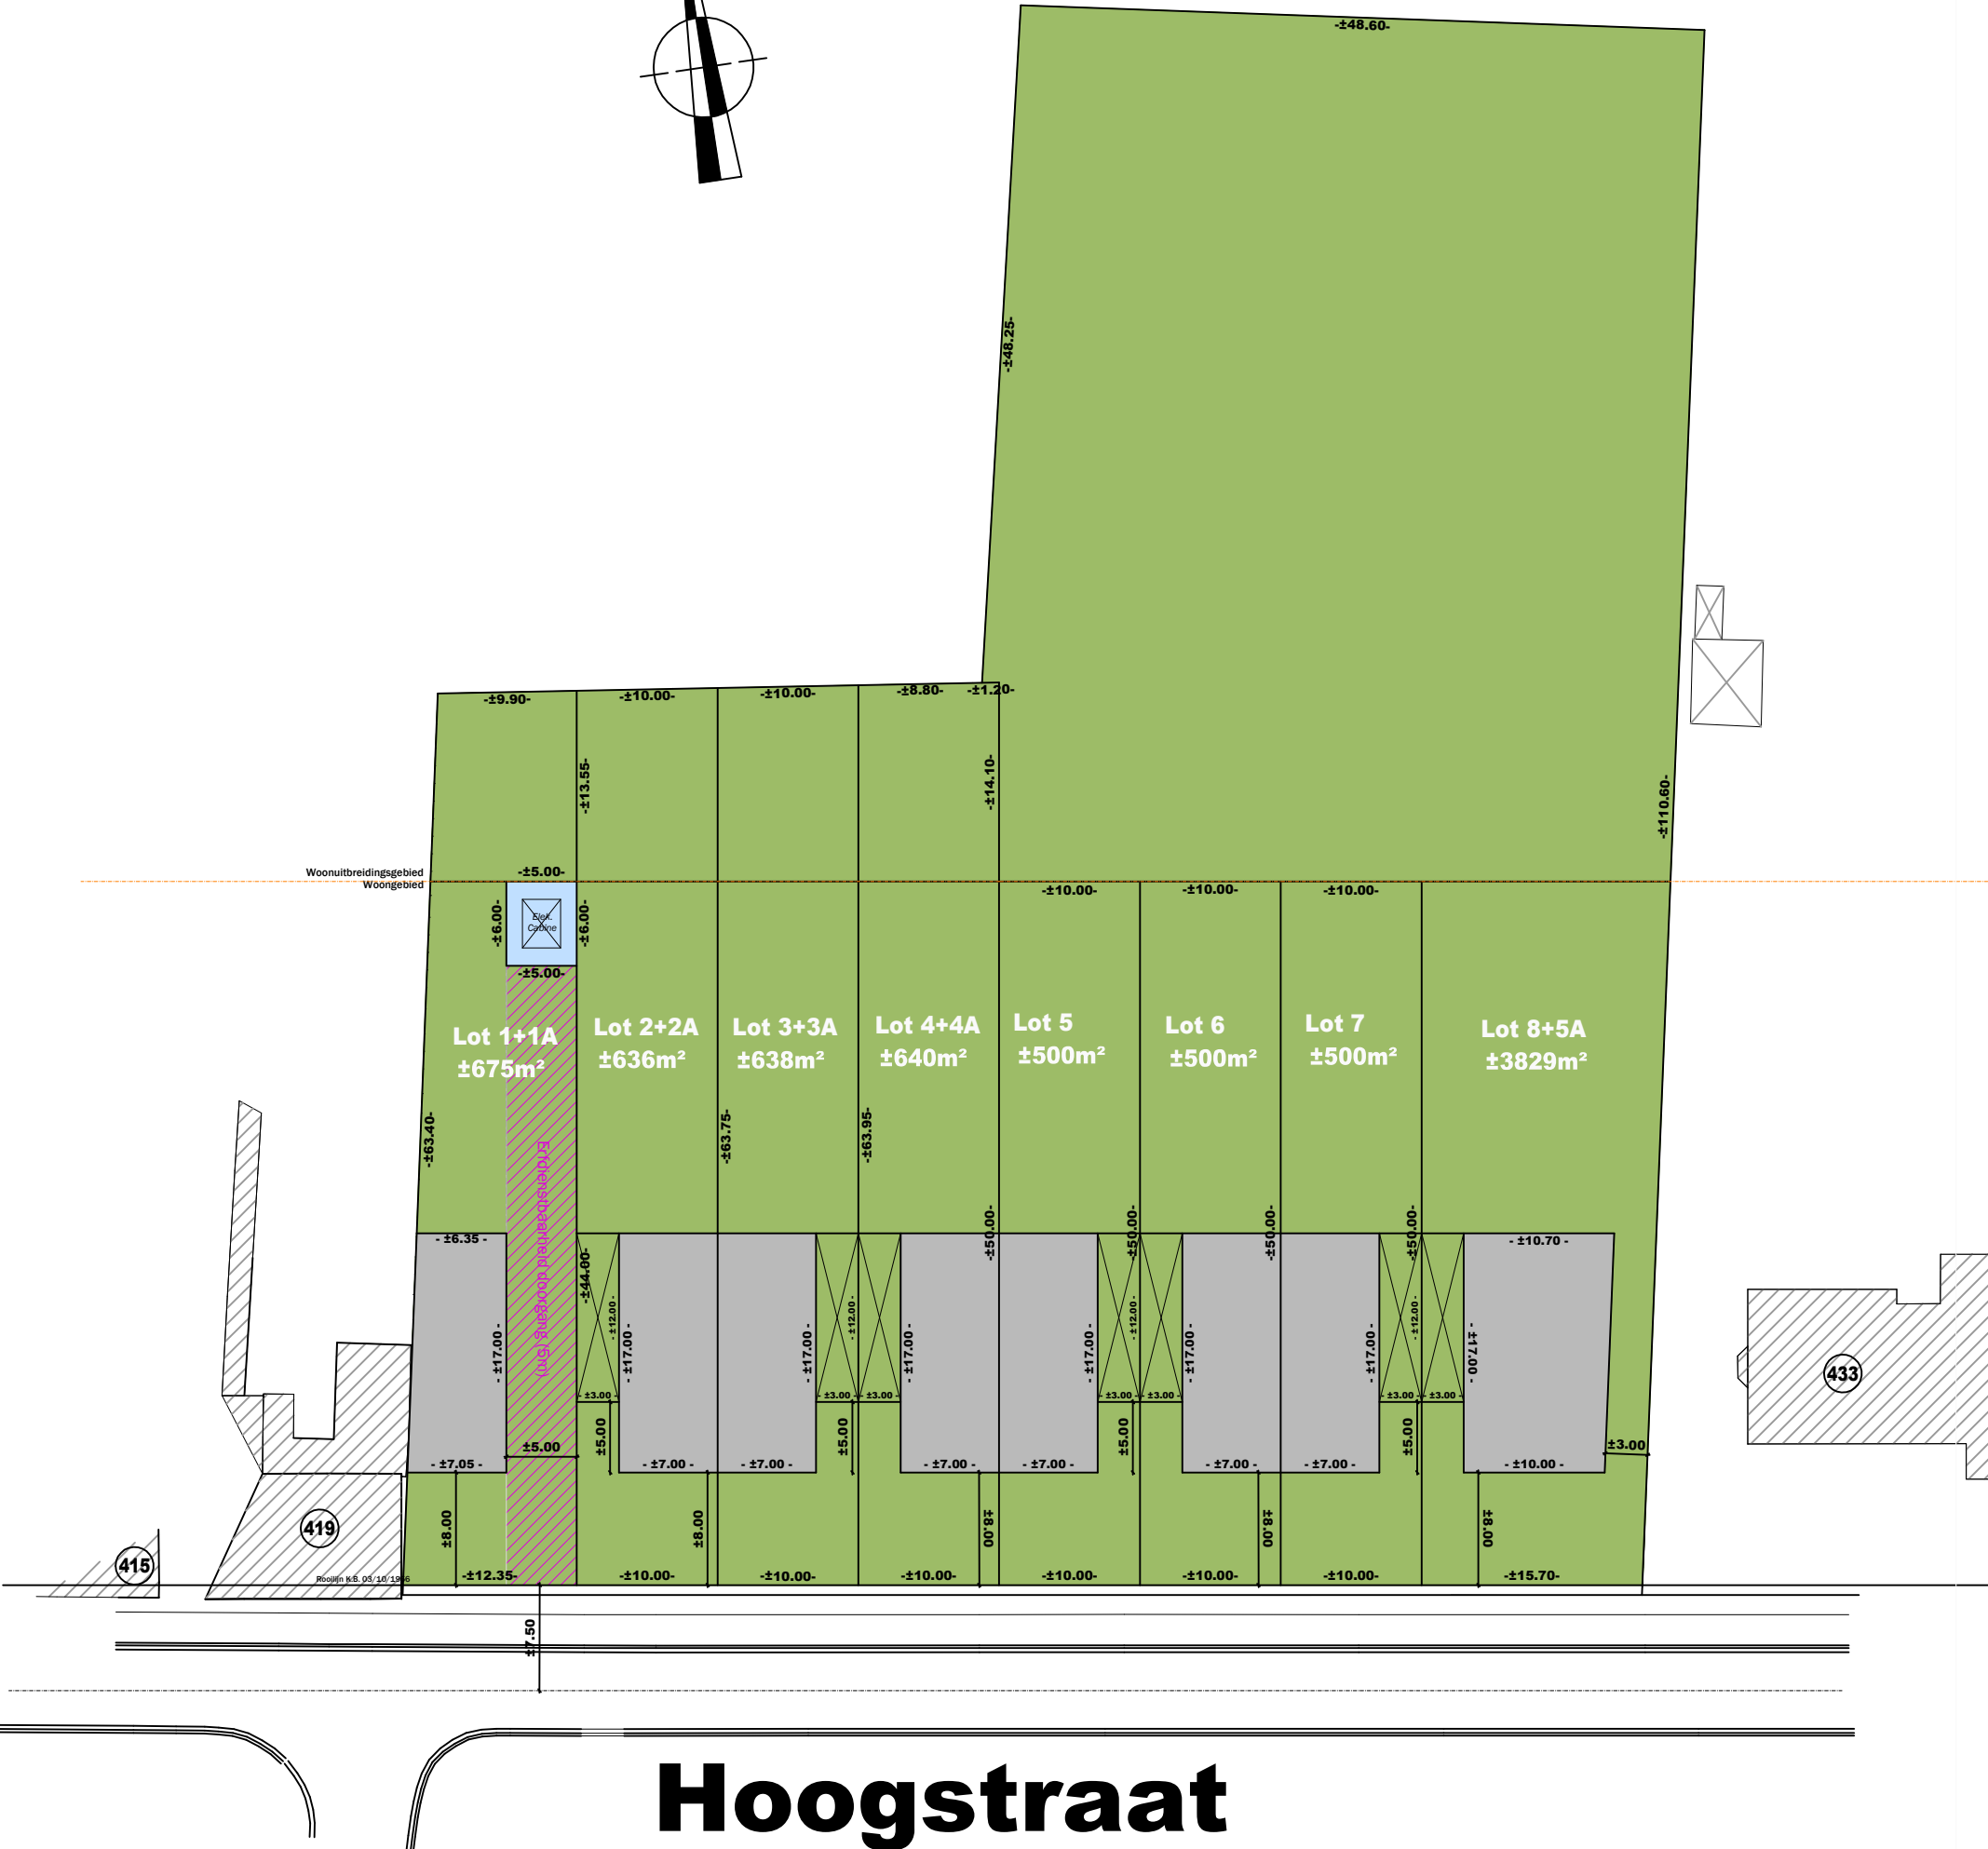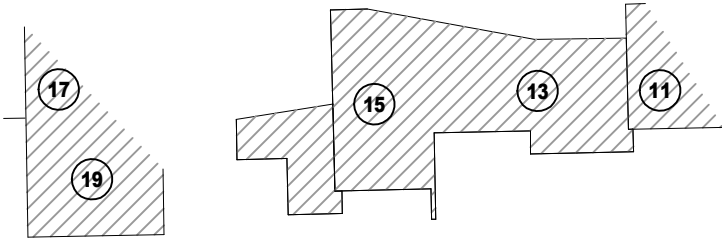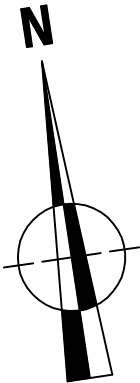

Hoogstraat

Dit ontwerpplan werd grafisch ingetekend o.b.v. kadastrale gegevens.
De verdeling van de loten, oppervlaktes en afmetingen zijn slechts
bij benadering correct.
De definitieve opmetingen zullen uitgevoerd worden door de
gevolmachtigde landmeter.
Enkel het proces-verbaal van opmeting & afpaling mag gebruikt
worden voor het verlijden van de eigendomsakten, en waarborgt
zowel de oppervlaktes, afmetingen als grenslijnen.