

WONING 129 A

OPPERVLAKTE :

GLV = 111 m²

N+1 = 66 m²

N+2 = 51 m²

ZOLDER = 14,16 m²

TERRAS +0 = 24 m²

TERRAS +1 = 7 m²

TUIN = 109 m²

PROJECT KASTEELDREEF



WONING 129 C

OPPERVLAKTE :

GLV = 108 m²

N+1 = 64 m²

N+2 = 55 m²

ZOLDER = 22,87 m²

TERRAS +0 = 22 m²

TERRAS +1 = 7 m²

TUIN = 91 m²

Niet-contractueel document. Materialen en meubels zijn enkel ter illustratie.

De voegrichting van bevoering wordt bepaald door de architect of de koper op moment van zijn keuzemogelijkheid.

De maten zijn louter indicatief en verwijzen naar de ruwbouwafstand tussen de muren voor aanbrengen van het pleisterwerk

Elk verschil, in meer of min, zal een verlies of winst zijn voor de koper zonder prijsaanpassing.

De plannen van de keukens zijn eveneens louter indicatief.

De bruto oppervlaktes van de woningen werden als volgt opgemeten :

buitenkant van de buitengevels en de aslijn van de gemene muur tussen de woningen.

WONING 129 A

OPPERVLAKTE :

GLV = 111 m²

N+1 = 66 m²

N+2 = 51 m²


ZOLDER = 14,16 m²

TERRAS +0 = 24 m²

TERRAS +1 = 7 m²

TUIN = 109 m²

PROJECT KASTEELDREEF

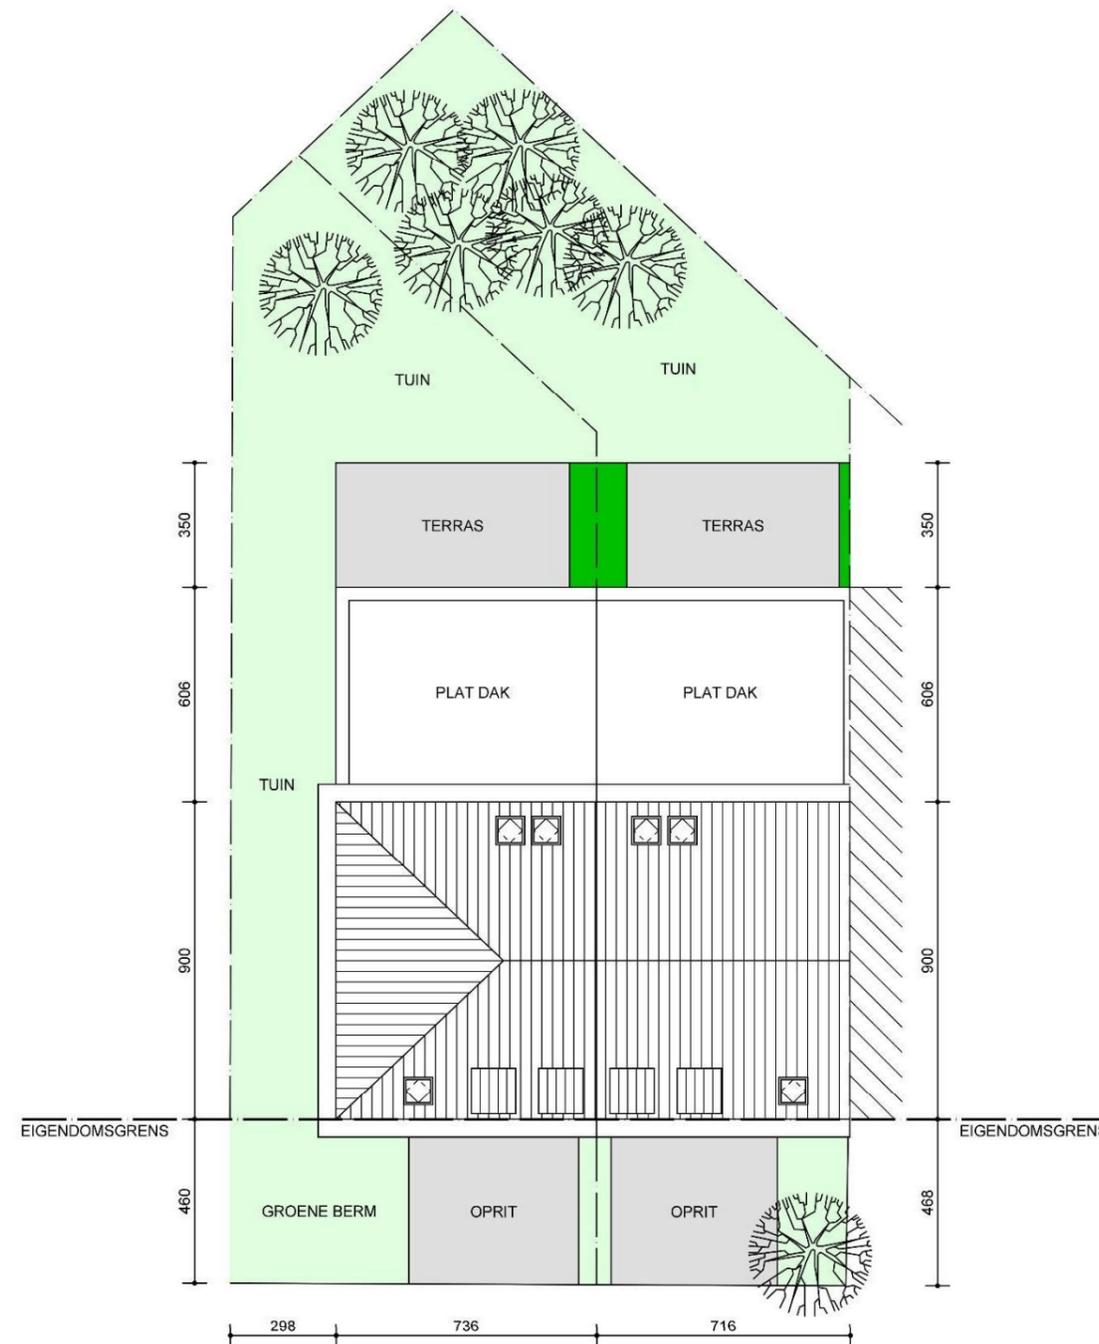

INPLANTING

WONING 129 C

OPPERVLAKTE :

GLV = 108 m²

N+1 = 64 m²

N+2 = 55 m²

ZOLDER = 22,87 m²

TERRAS +0 = 22 m²

TERRAS +1 = 7 m²

TUIN = 91 m²

Niet-contractueel document. Materialen en meubels zijn enkel ter illustratie.

De voegrichting van bevoering wordt bepaald door de architect of de koper op moment van zijn keuzemogelijkheid.


De maten zijn louter indicatief en verwijzen naar de ruwbouwafstand tussen de muren voor aanbrengen van het pleisterwerk

Elk verschil, in meer of min, zal een verlies of winst zijn voor de koper zonder prijsaanpassing.

De plannen van de keukens zijn eveneens louter indicatief.

De bruto oppervlaktes van de woningen werden als volgt opgemeten :

buitenkant van de buitengevels en de aslijn van de gemene muur tussen de woningen.

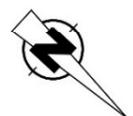

SCHAAL 1/200



PROJECT KASTEELDREEF

WONING 129 A

OPPERVLAKTE :

GLV = 111 m²

N+1 = 66 m²


N+2 = 51 m²

ZOLDER = 14,16 m²

TERRAS +0 = 24 m²

TERRAS +1 = 7 m²

TUIN = 109 m²

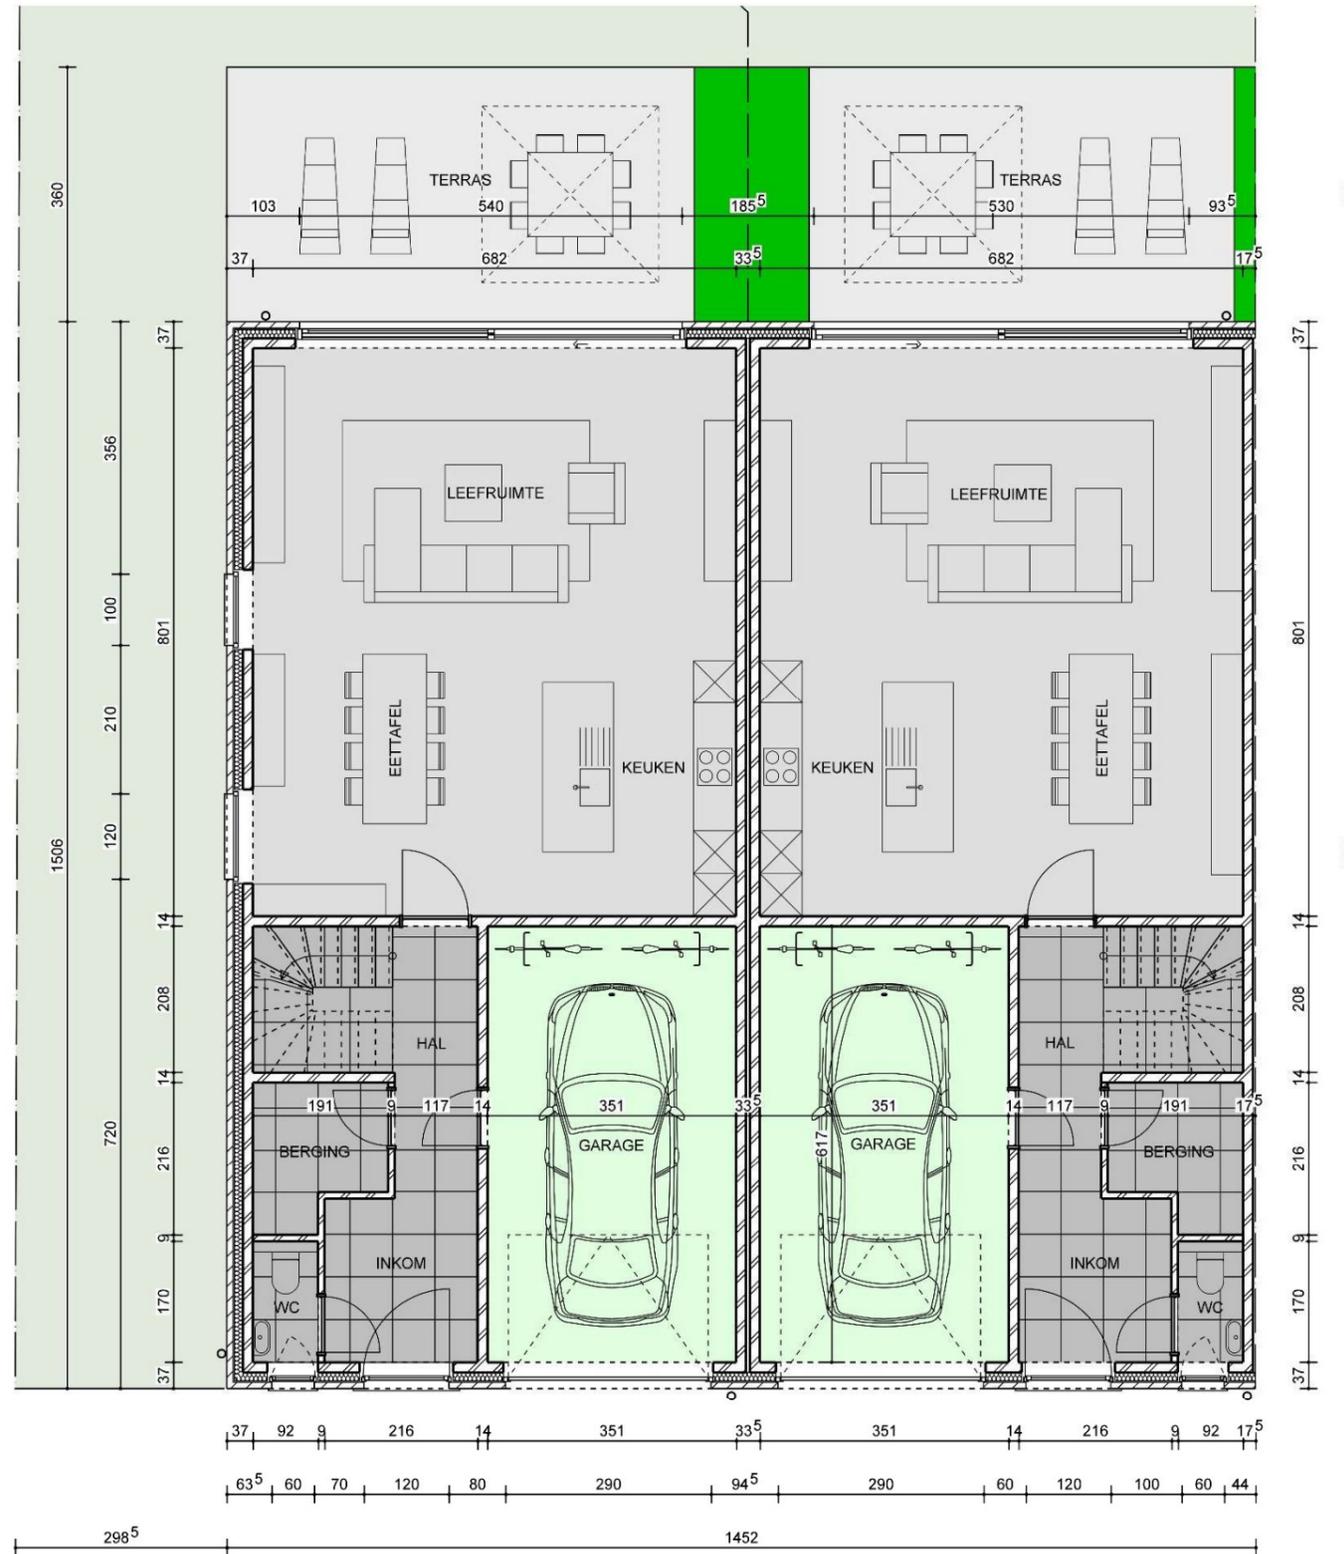

WONING 129 C

OPPERVLAKTE :

GLV = 108 m²

N+1 = 64 m²

N+2 = 55 m²

ZOLDER = 22,87 m²

TERRAS +0 = 22 m²

TERRAS +1 = 7 m²

TUIN = 91 m²

Niet-contractueel document. Materialen en meubels zijn enkel ter illustratie.

De voegrichting van bevoering wordt bepaald door de architect of de koper op moment van zijn keuzemogelijkheid.

De maten zijn louter indicatief en verwijzen naar de ruwbouwafstand tussen de muren voor aanbrengen van het pleisterwerk.


Elk verschil, in meer of min, zal een verlies of winst zijn voor de koper zonder prijsaanpassing.

De plannen van de keukens zijn eveneens louter indicatief.

De bruto oppervlaktes van de woningen werden als volgt opgemeten :

buitenkant van de buitengevels en de aslijn van de gemene muur tussen de woningen.

GELIJKVLOERS

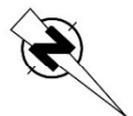

SCHAAL 1/100



PROJECT KASTEELDREEF

WONING 129 A

OPPERVLAKTE :

GLV = 111 m²

N+1 = 66 m²

N+2 = 51 m²

ZOLDER = 14,16 m²

TERRAS +0 = 24 m²

TERRAS +1 = 7 m²

TUIN = 109 m²

WONING 129 C

OPPERVLAKTE :

GLV = 108 m²

N+1 = 64 m²


N+2 = 55 m²

ZOLDER = 22,87 m²

TERRAS +0 = 22 m²

TERRAS +1 = 7 m²

TUIN = 91 m²

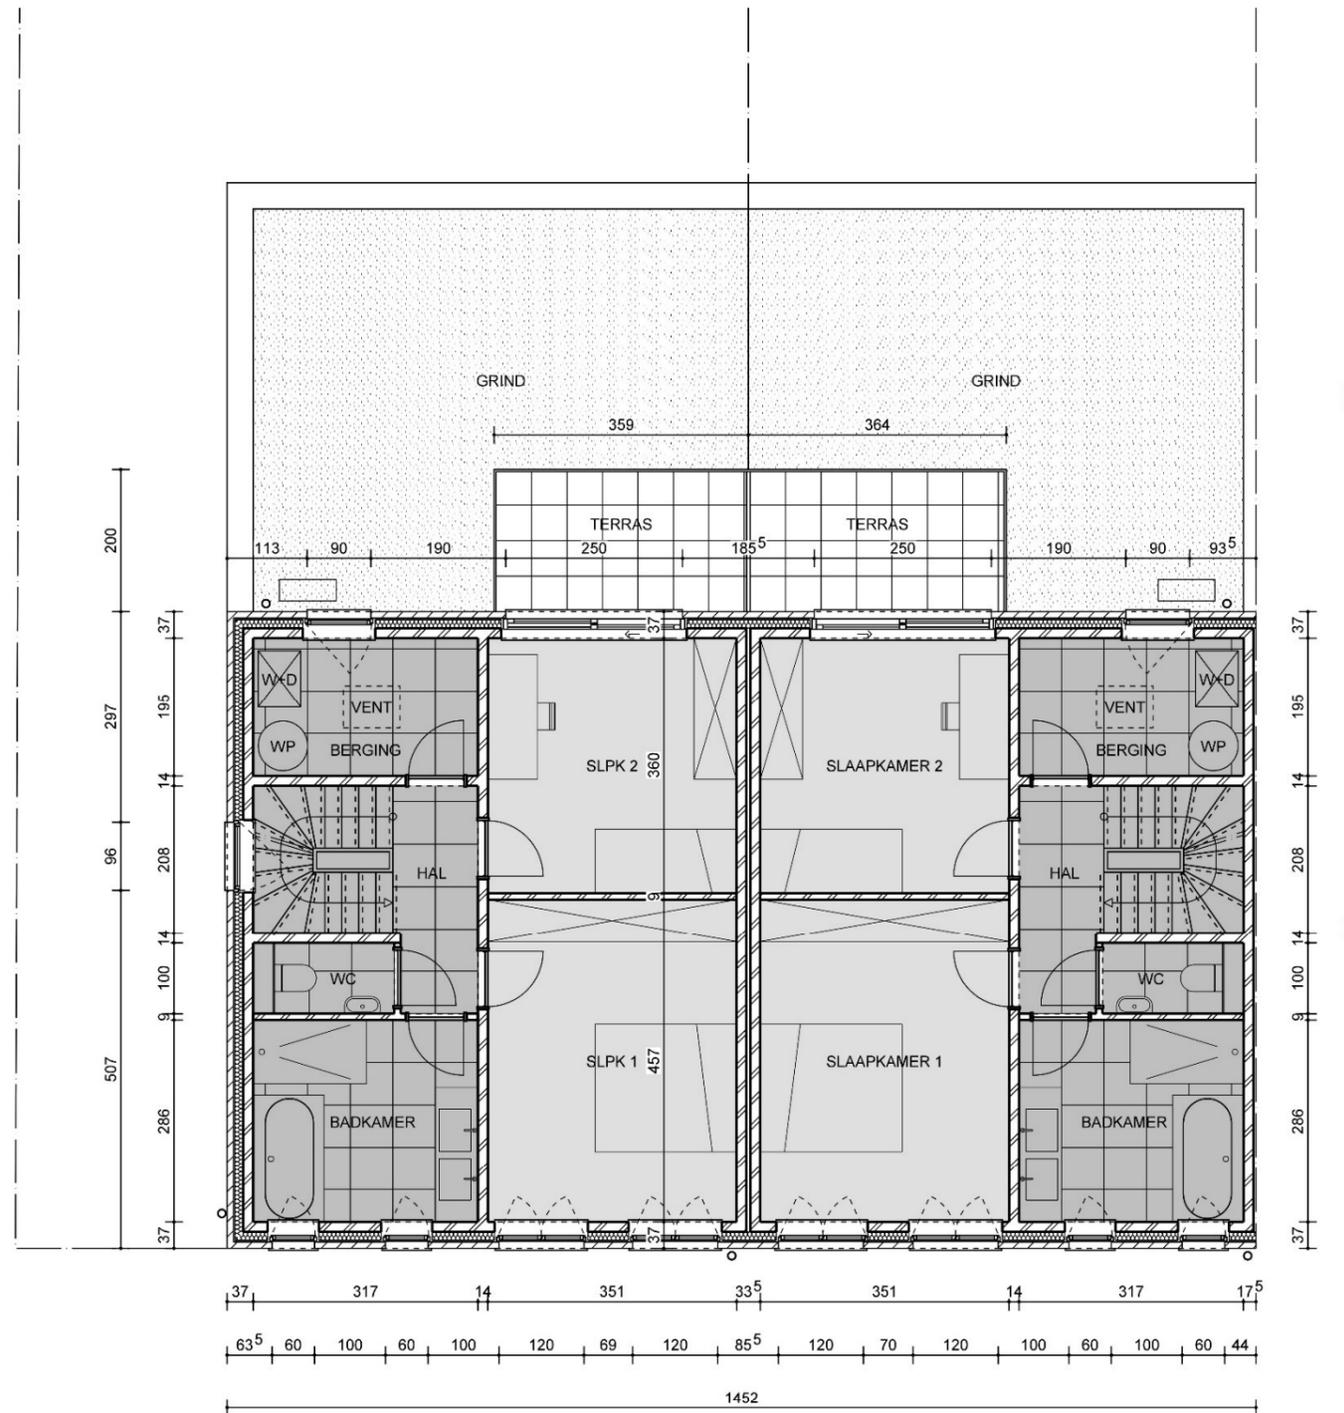

VERDIEPING 1

Niet-contractueel document. Materialen en meubels zijn enkel ter illustratie.

De voegrichting van bevoering wordt bepaald door de architect of de koper op moment van zijn keuzemogelijkheid.


De maten zijn louter indicatief en verwijzen naar de ruwbouwafstand tussen de muren voor aanbrengen van het pleisterwerk

Elk verschil, in meer of min, zal een verlies of winst zijn voor de koper zonder prijsaanpassing.

De plannen van de keukens zijn eveneens louter indicatief.

De bruto oppervlaktes van de woningen werden als volgt opgemeten :

buitenkant van de buitengevels en de aslijn van de gemene muur tussen de woningen.

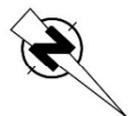

SCHAAL 1/100



PROJECT KASTEELDREEF

WONING 129 A

OPPERVLAKTE :

GLV = 111 m²

N+1 = 66 m²

N+2 = 51 m²

ZOLDER = 14,16 m²

TERRAS +0 = 24 m²

TERRAS +1 = 7 m²

TUIN = 109 m²

WONING 129 C

OPPERVLAKTE :

GLV = 108 m²

N+1 = 64 m²


N+2 = 55 m²

ZOLDER = 22,87 m²

TERRAS +0 = 22 m²

TERRAS +1 = 7 m²

TUIN = 91 m²

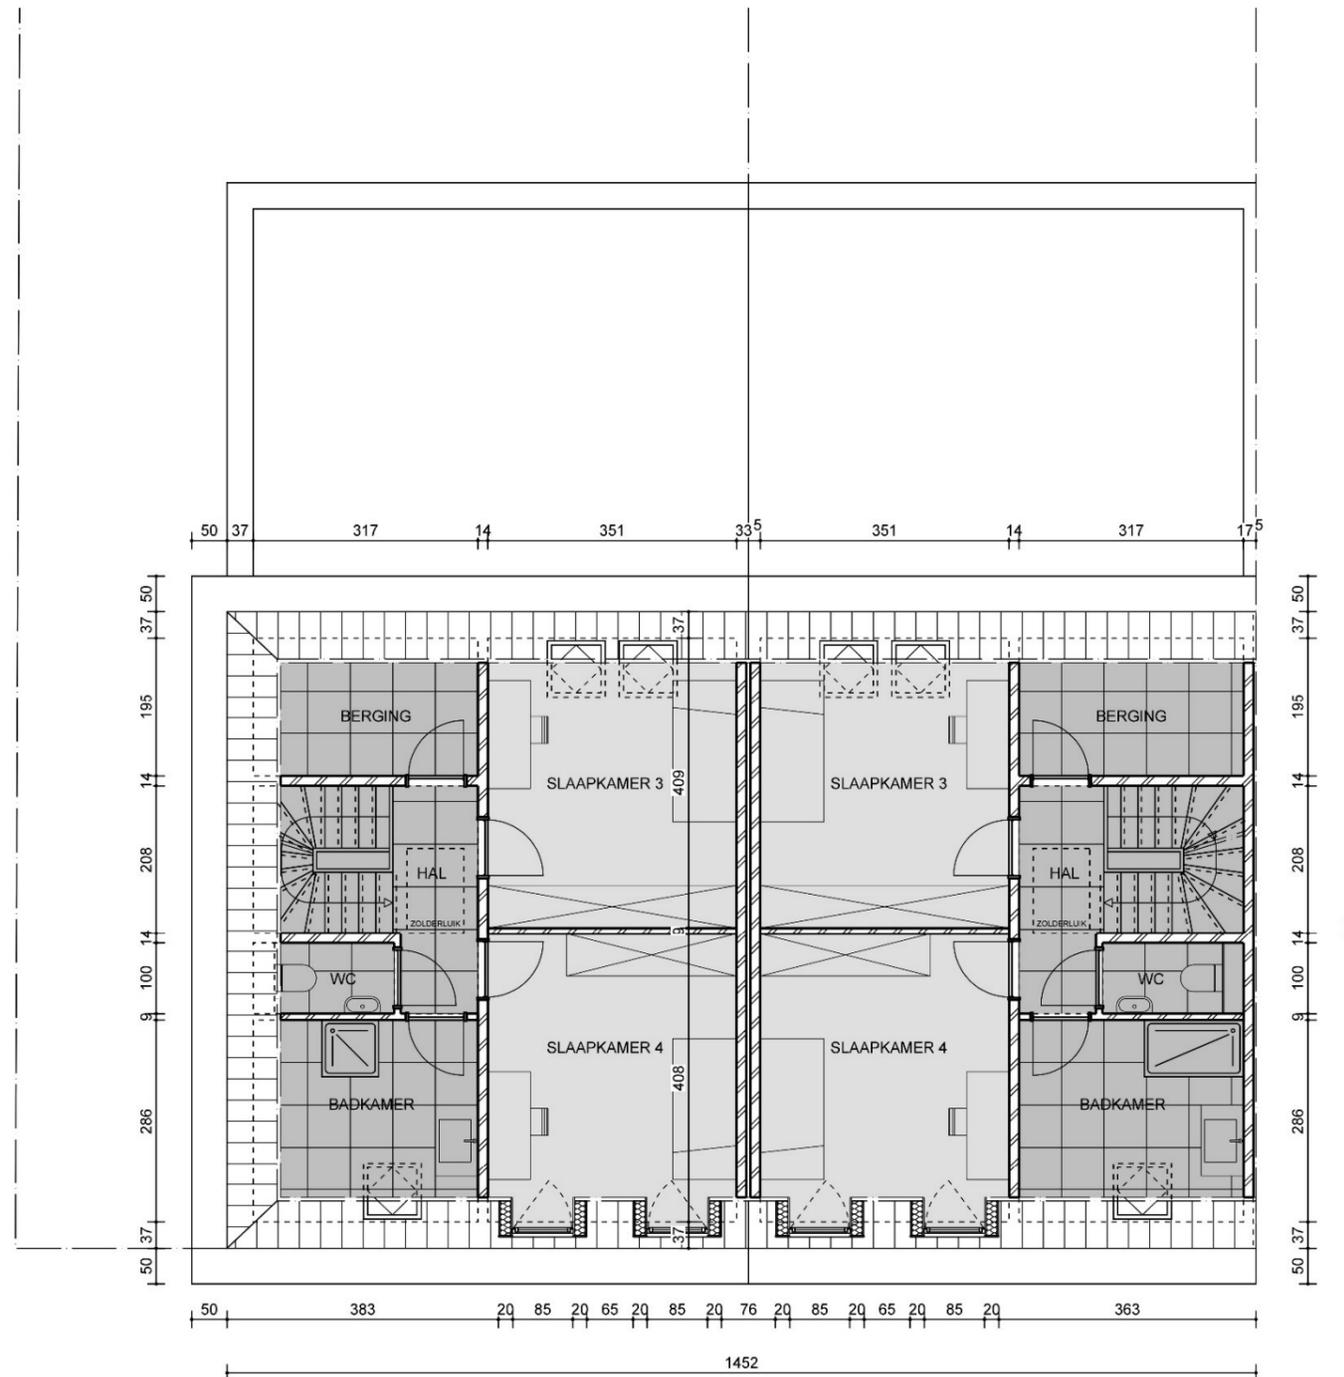

VERDIEPING 2

Niet-contractueel document. Materialen en meubels zijn enkel ter illustratie.

De voegrichting van bevoering wordt bepaald door de architect of de koper op moment van zijn keuzemogelijkheid.

De maten zijn louter indicatief en verwijzen naar de ruwbouwafstand tussen de muren voor aanbrengen van het pleisterwerk

Elk verschil, in meer of min, zal een verlies of winst zijn voor de koper zonder prijsaanpassing.

De plannen van de keukens zijn eveneens louter indicatief.

De bruto oppervlaktes van de woningen werden als volgt opgemeten :

buitenkant van de buitengevels en de aslijn van de gemene muur tussen de woningen.



SCHAAL 1/100



PROJECT KASTEELDREEF

WONING 129 A

OPPERVLAKTE :

GLV = 111 m²

N+1 = 66 m²

N+2 = 51 m²

ZOLDER = 14,16 m²

TERRAS +0 = 24 m²

TERRAS +1 = 7 m²

TUIN = 109 m²

WONING 129 C

OPPERVLAKTE :

GLV = 108 m²

N+1 = 64 m²


N+2 = 55 m²

ZOLDER = 22,87 m²

TERRAS +0 = 22 m²

TERRAS +1 = 7 m²

TUIN = 91 m²

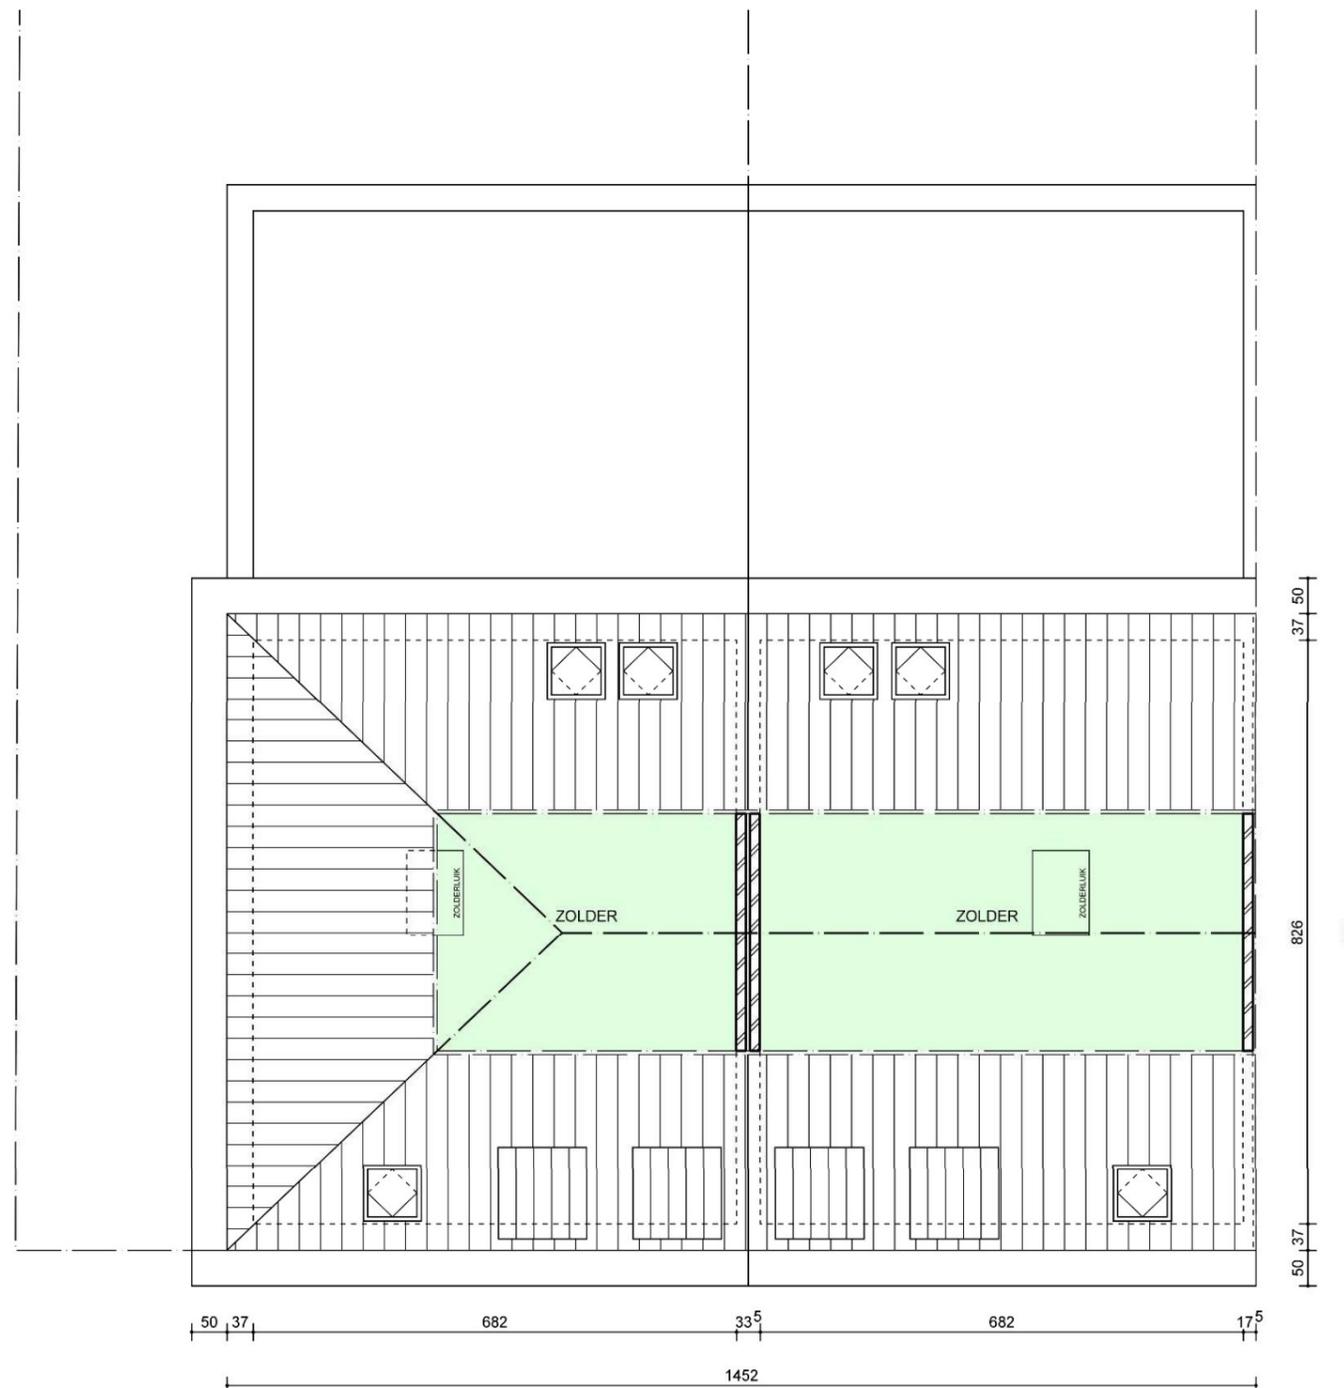

ZOLDERVERDIEPING

Niet-contractueel document. Materialen en meubels zijn enkel ter illustratie.

De voegrichting van bevoering wordt bepaald door de architect of de koper op moment van zijn keuzemogelijkheid.

De maten zijn louter indicatief en verwijzen naar de ruwbouwafstand tussen de muren voor aanbrengen van het pleisterwerk.

Elk verschil, in meer of min, zal een verlies of winst zijn voor de koper zonder prijsaanpassing.

De plannen van de keukens zijn eveneens louter indicatief.

De bruto oppervlaktes van de woningen werden als volgt opgemeten :

buitenkant van de buitengevels en de aslijn van de gemene muur tussen de woningen.



SCHAAL 1/100




PROJECT KASTEELDREEF




129 A VOORGEVEL 129 C



129 C ACHTERGEVEL 129 A

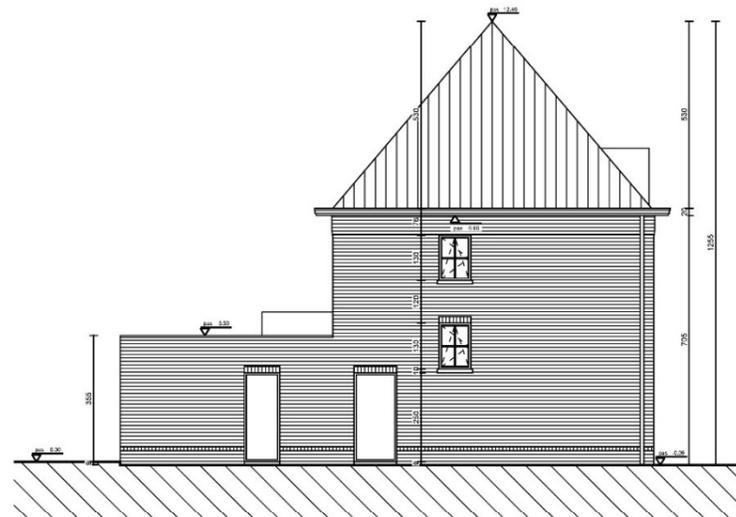

ZIJGEVEL 129 A

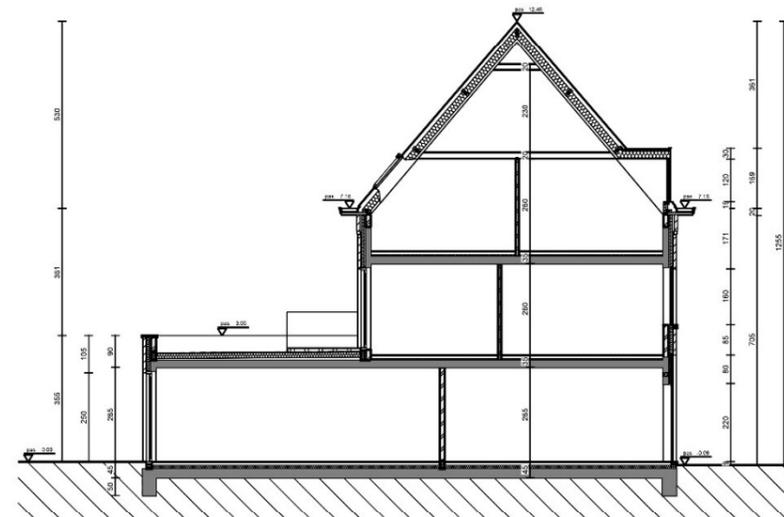

PRINCIPESNEDE

Niet-contractueel document. Materialen en meubels zijn enkel ter illustratie.

De voegrichting van bevoering wordt bepaald door de architect of de koper op moment van zijn keuzemogelijkheid.


De maten zijn louter indicatief en verwijzen naar de ruwbouwafstand tussen de muren voor aanbrengen van het pleisterwerk

Elk verschil, in meer of min, zal een verlies of winst zijn voor de koper zonder prijsaanpassing.

De plannen van de keukens zijn eveneens louter indicatief.

De bruto oppervlaktes van de woningen werden als volgt opgemeten :

buitenkant van de buitengevels en de aslijn van de gemene muur tussen de woningen.

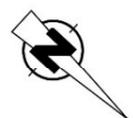

SCHAAL 1/100

