



LEGENDE MATERIAUX:

- ① Tuiles béton ton noir anthracite
- ② Tuyau de descente en zinc
- ③ Chassis bois clair
- ④ Maçonnerie extérieure existante sablée et rejointoyée
- ⑤ Linteau en briques sur chant
- ⑥ Seuil et meneau en pierre de taille
- ⑦ Bardage en ardoises éternit noir anthracite

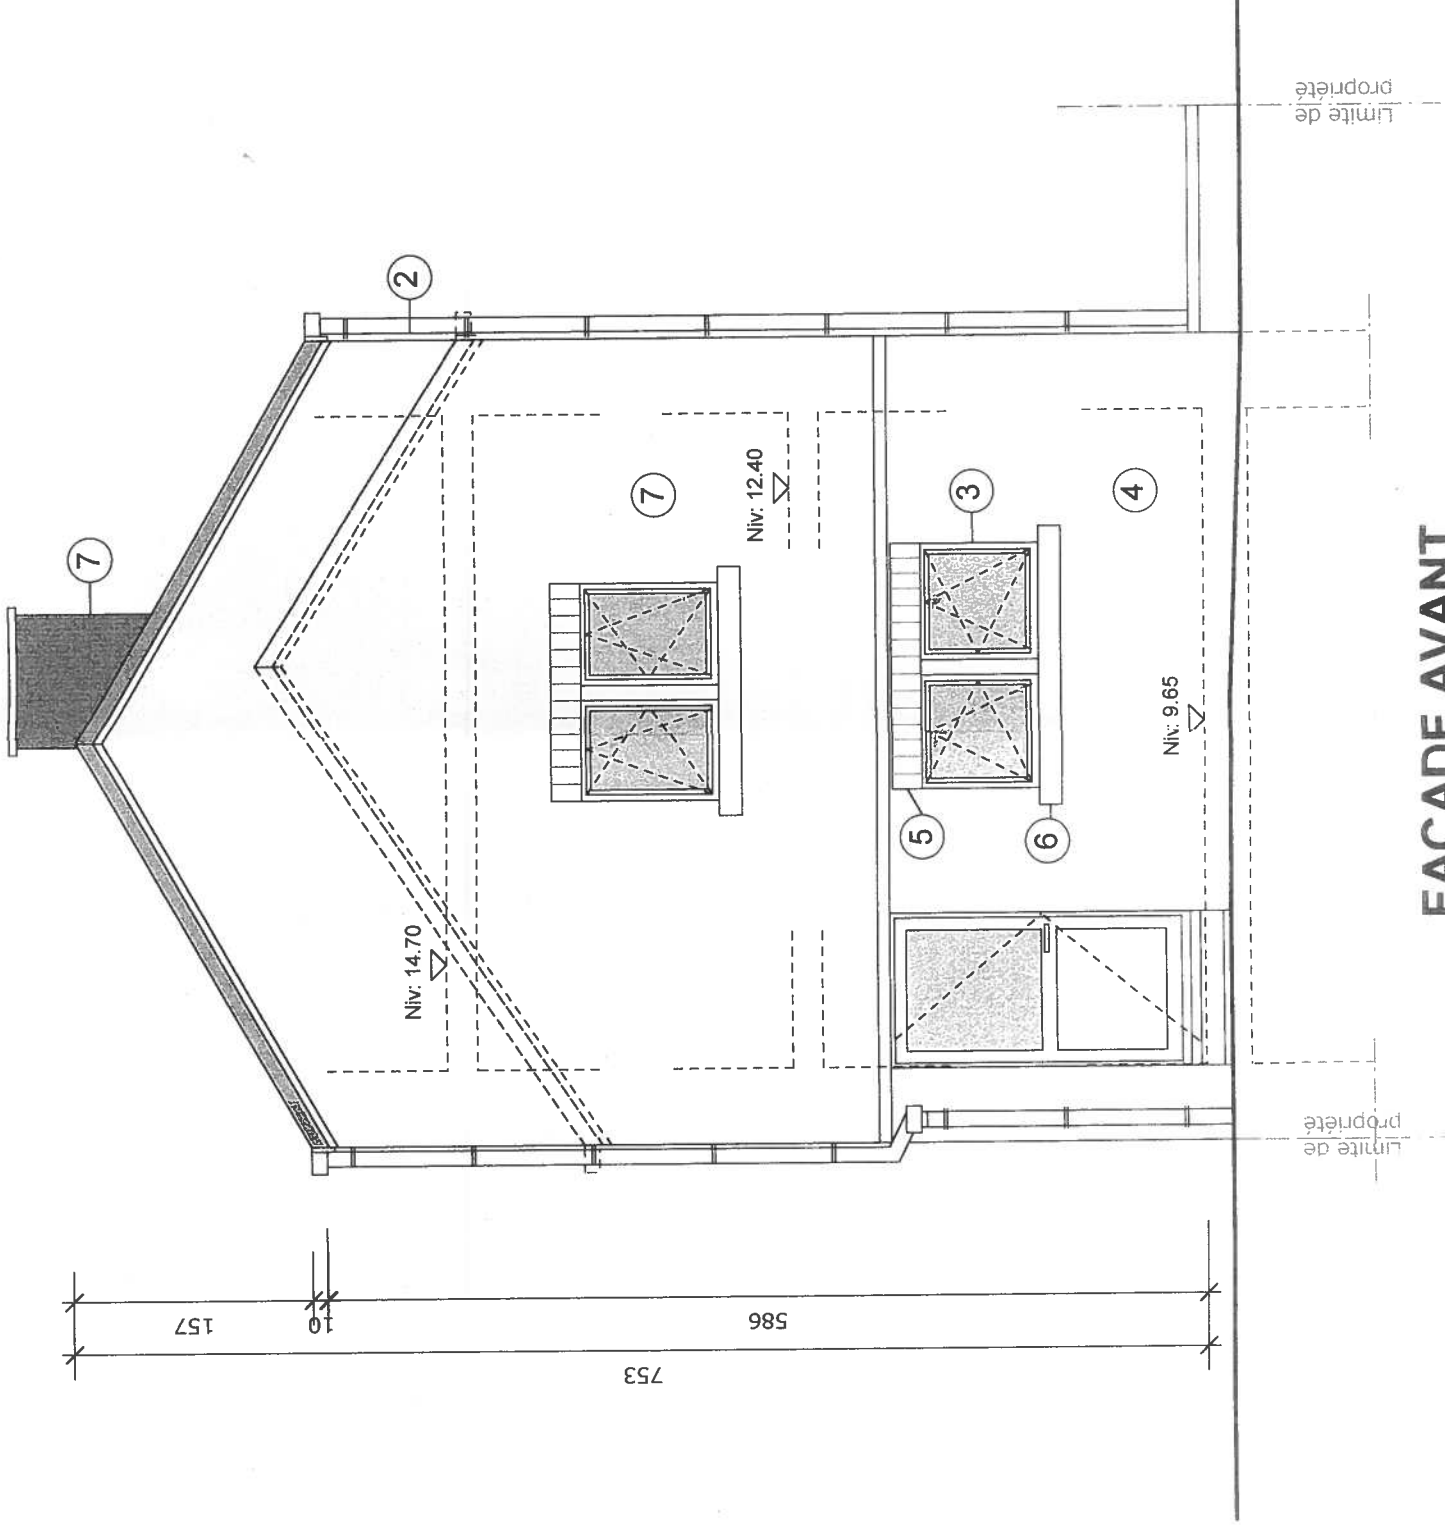


FACADE AVANT

Transformation et rénovation
d'une habitation.

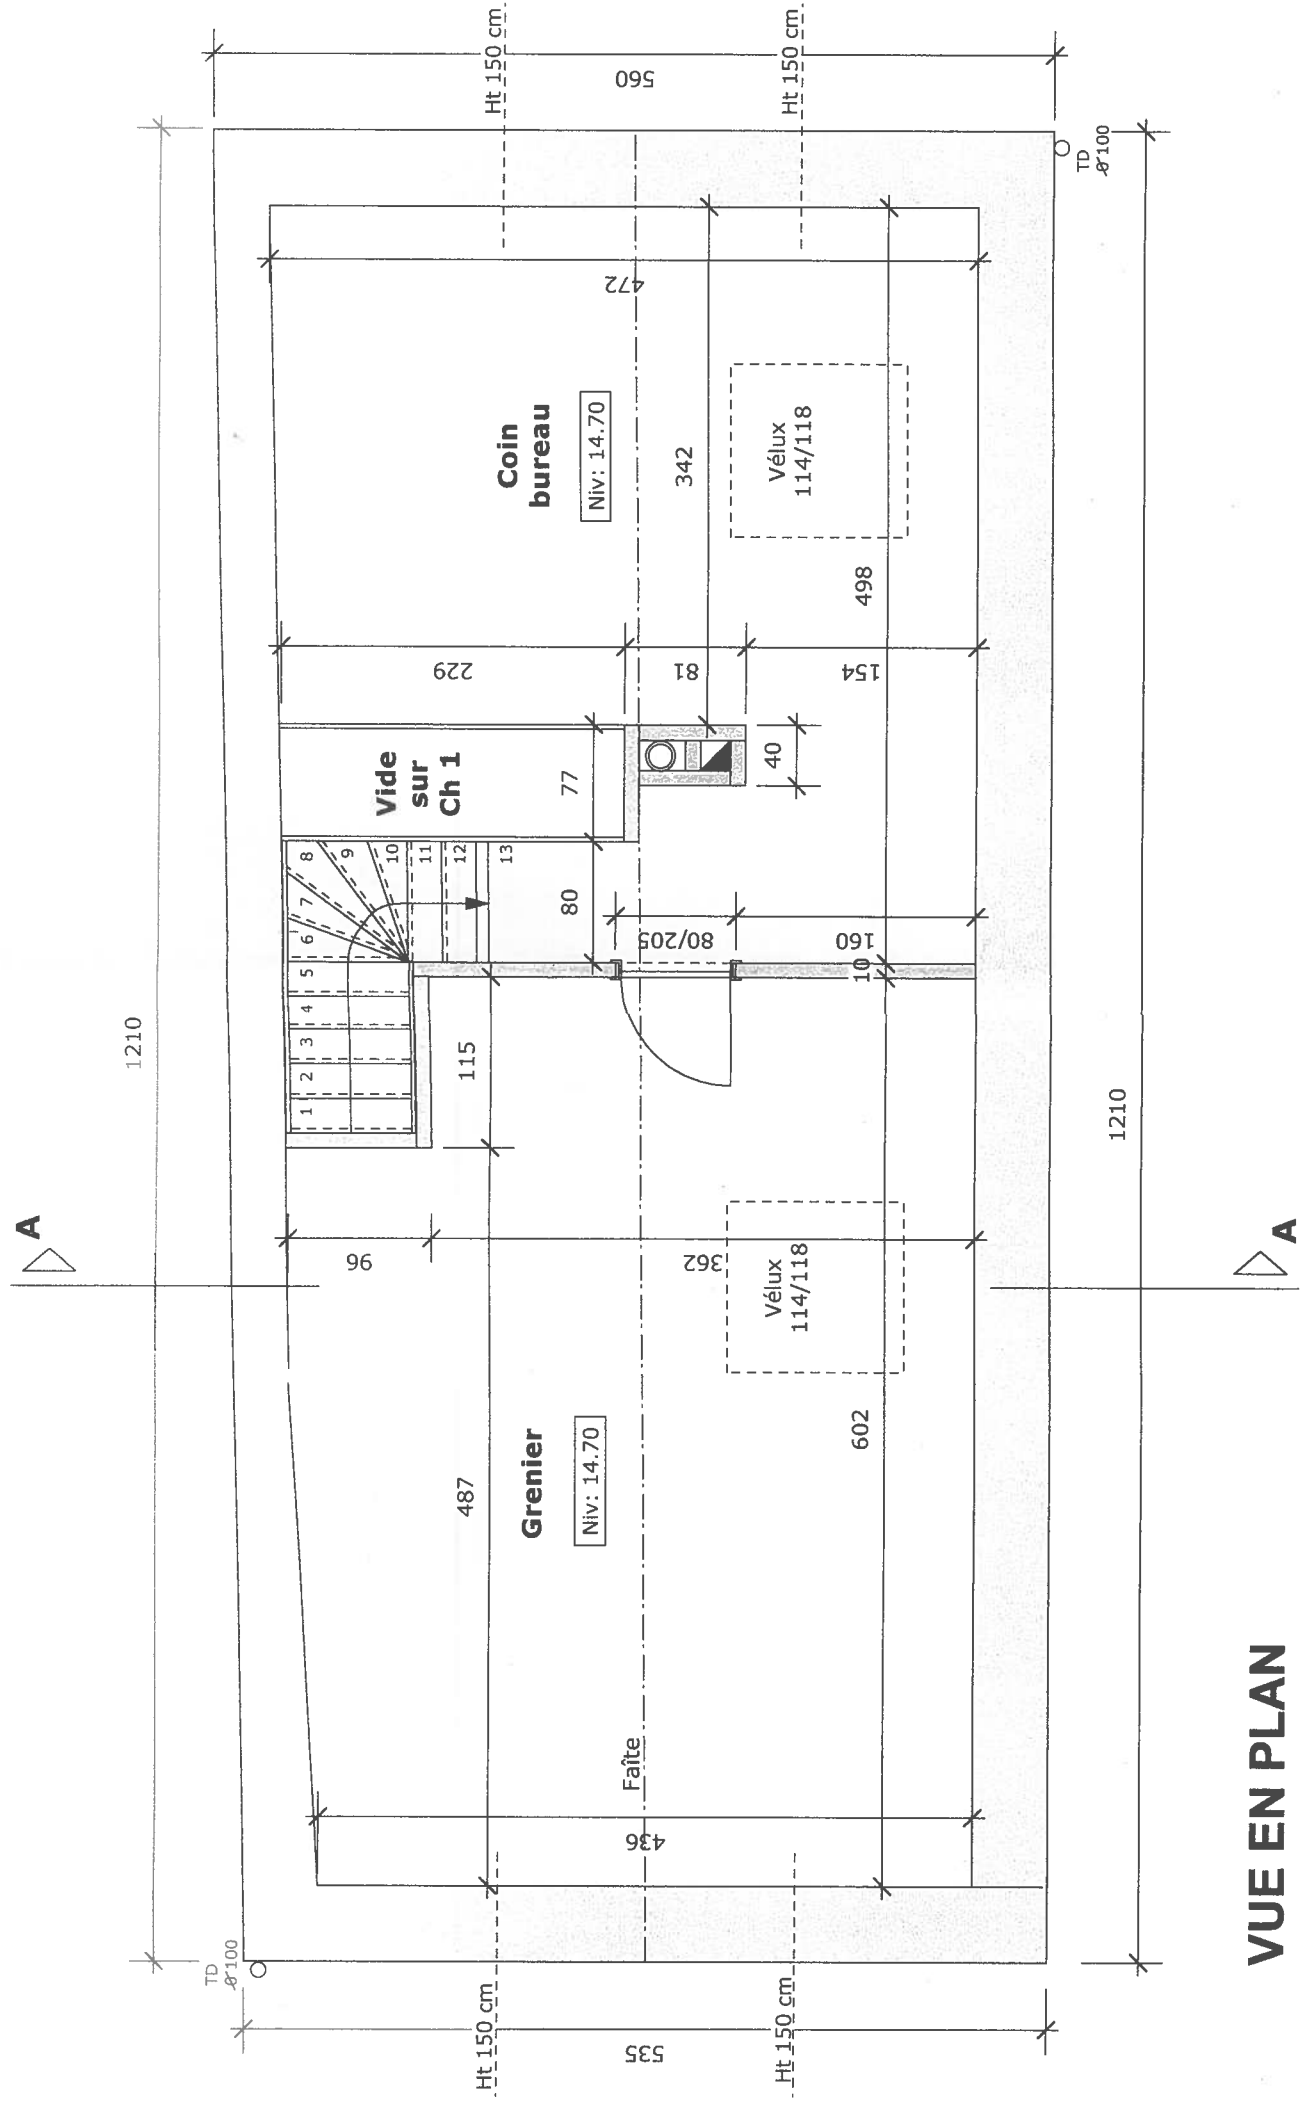


VUE EN PLAN
2 ETAGE

Transformation et rénovation
d'une habitation.

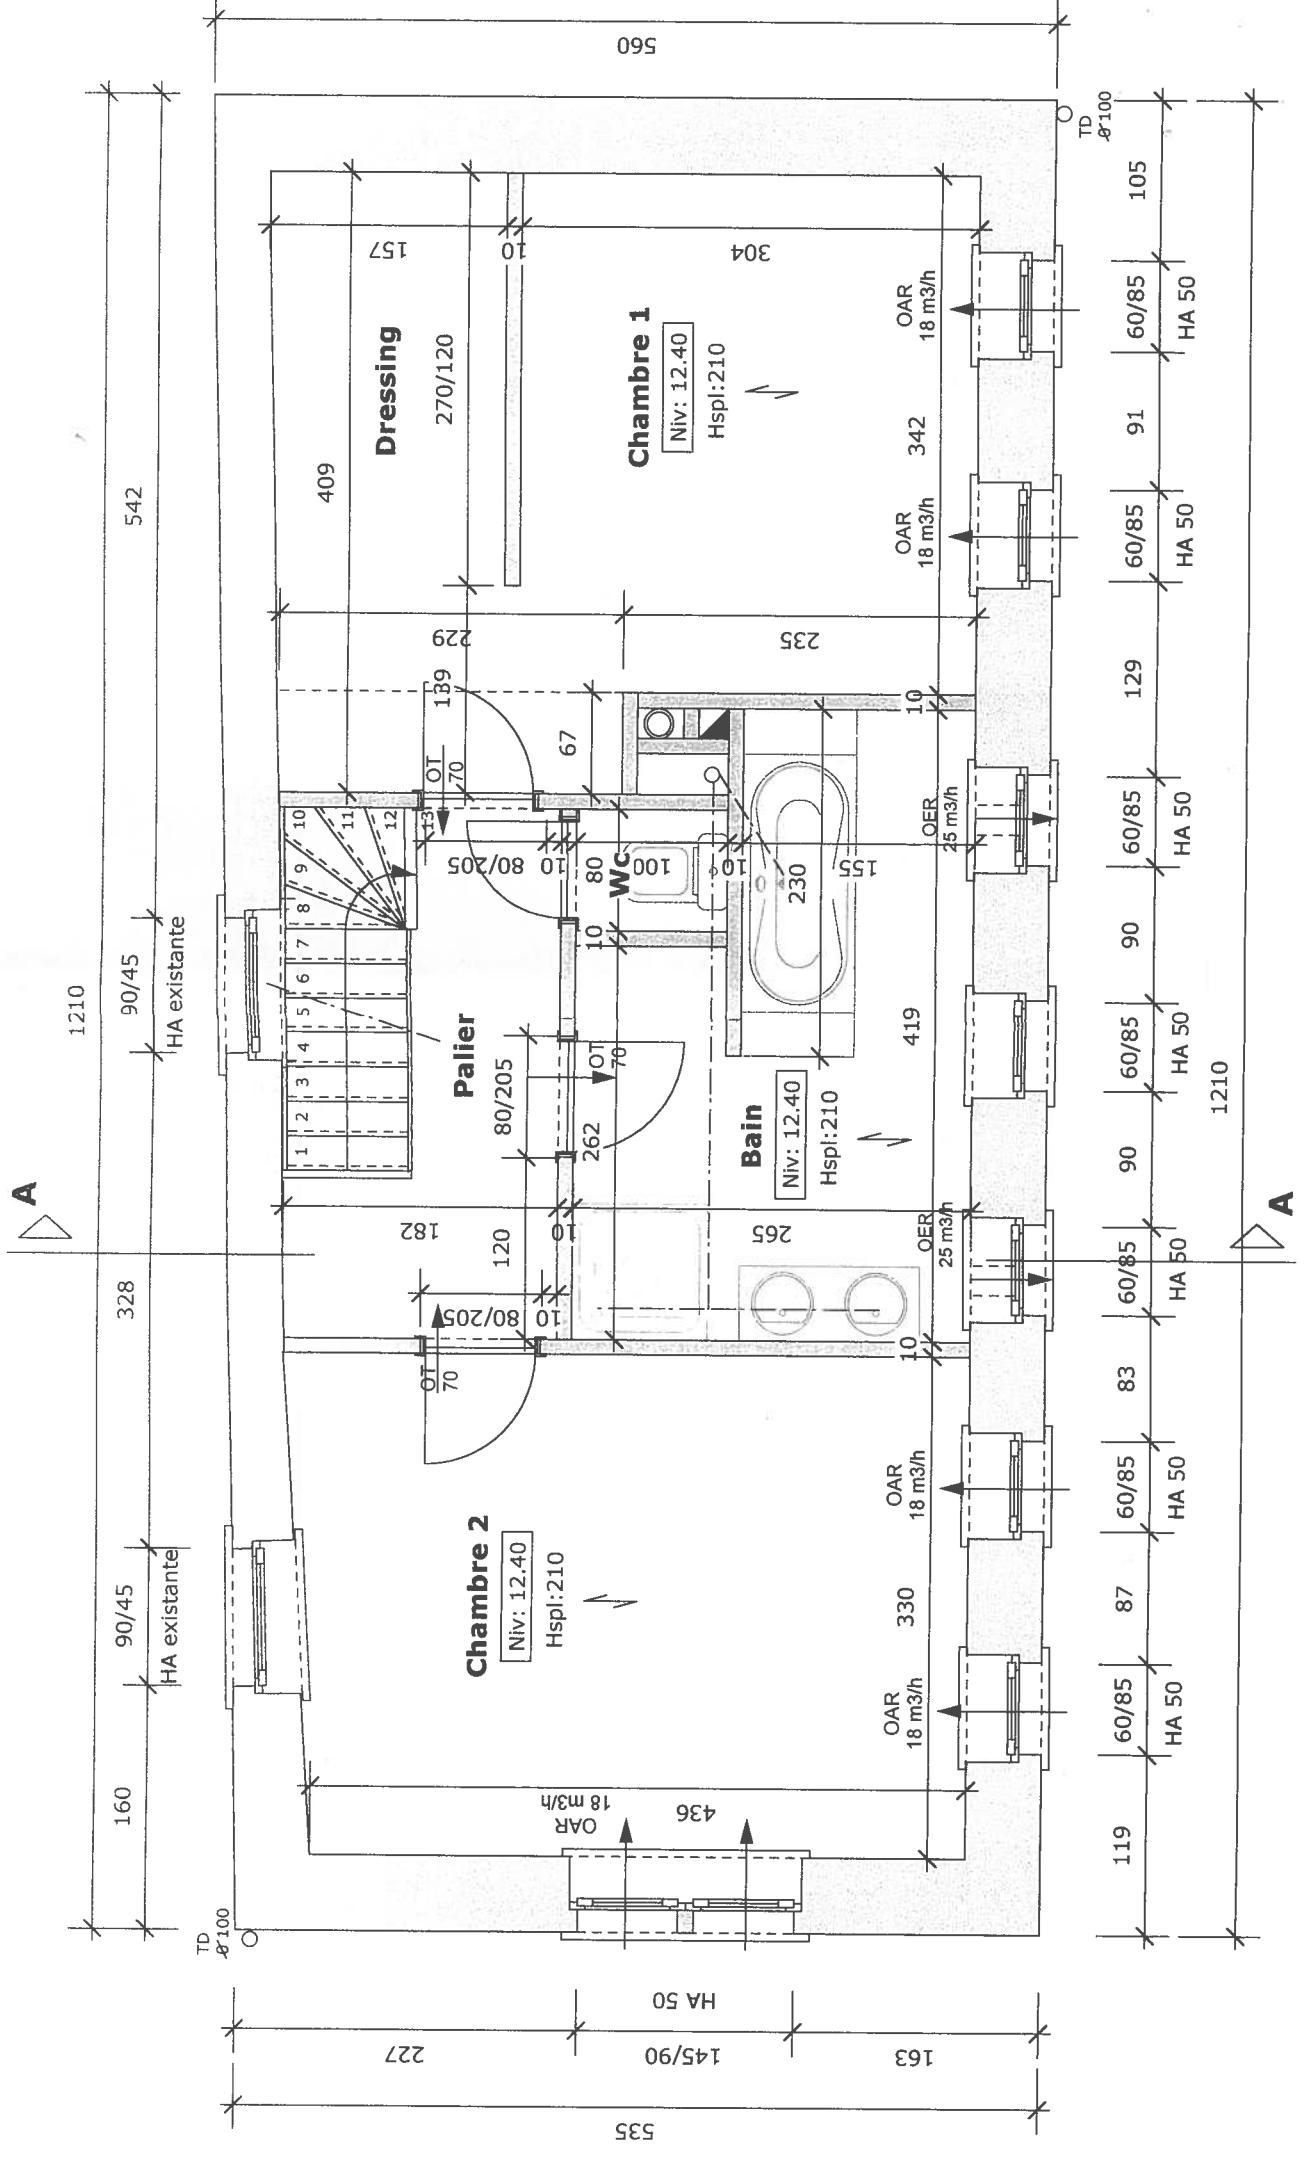

VUE EN PLAN
1 ETAGE

Transformation et rénovation
d'une habitation.

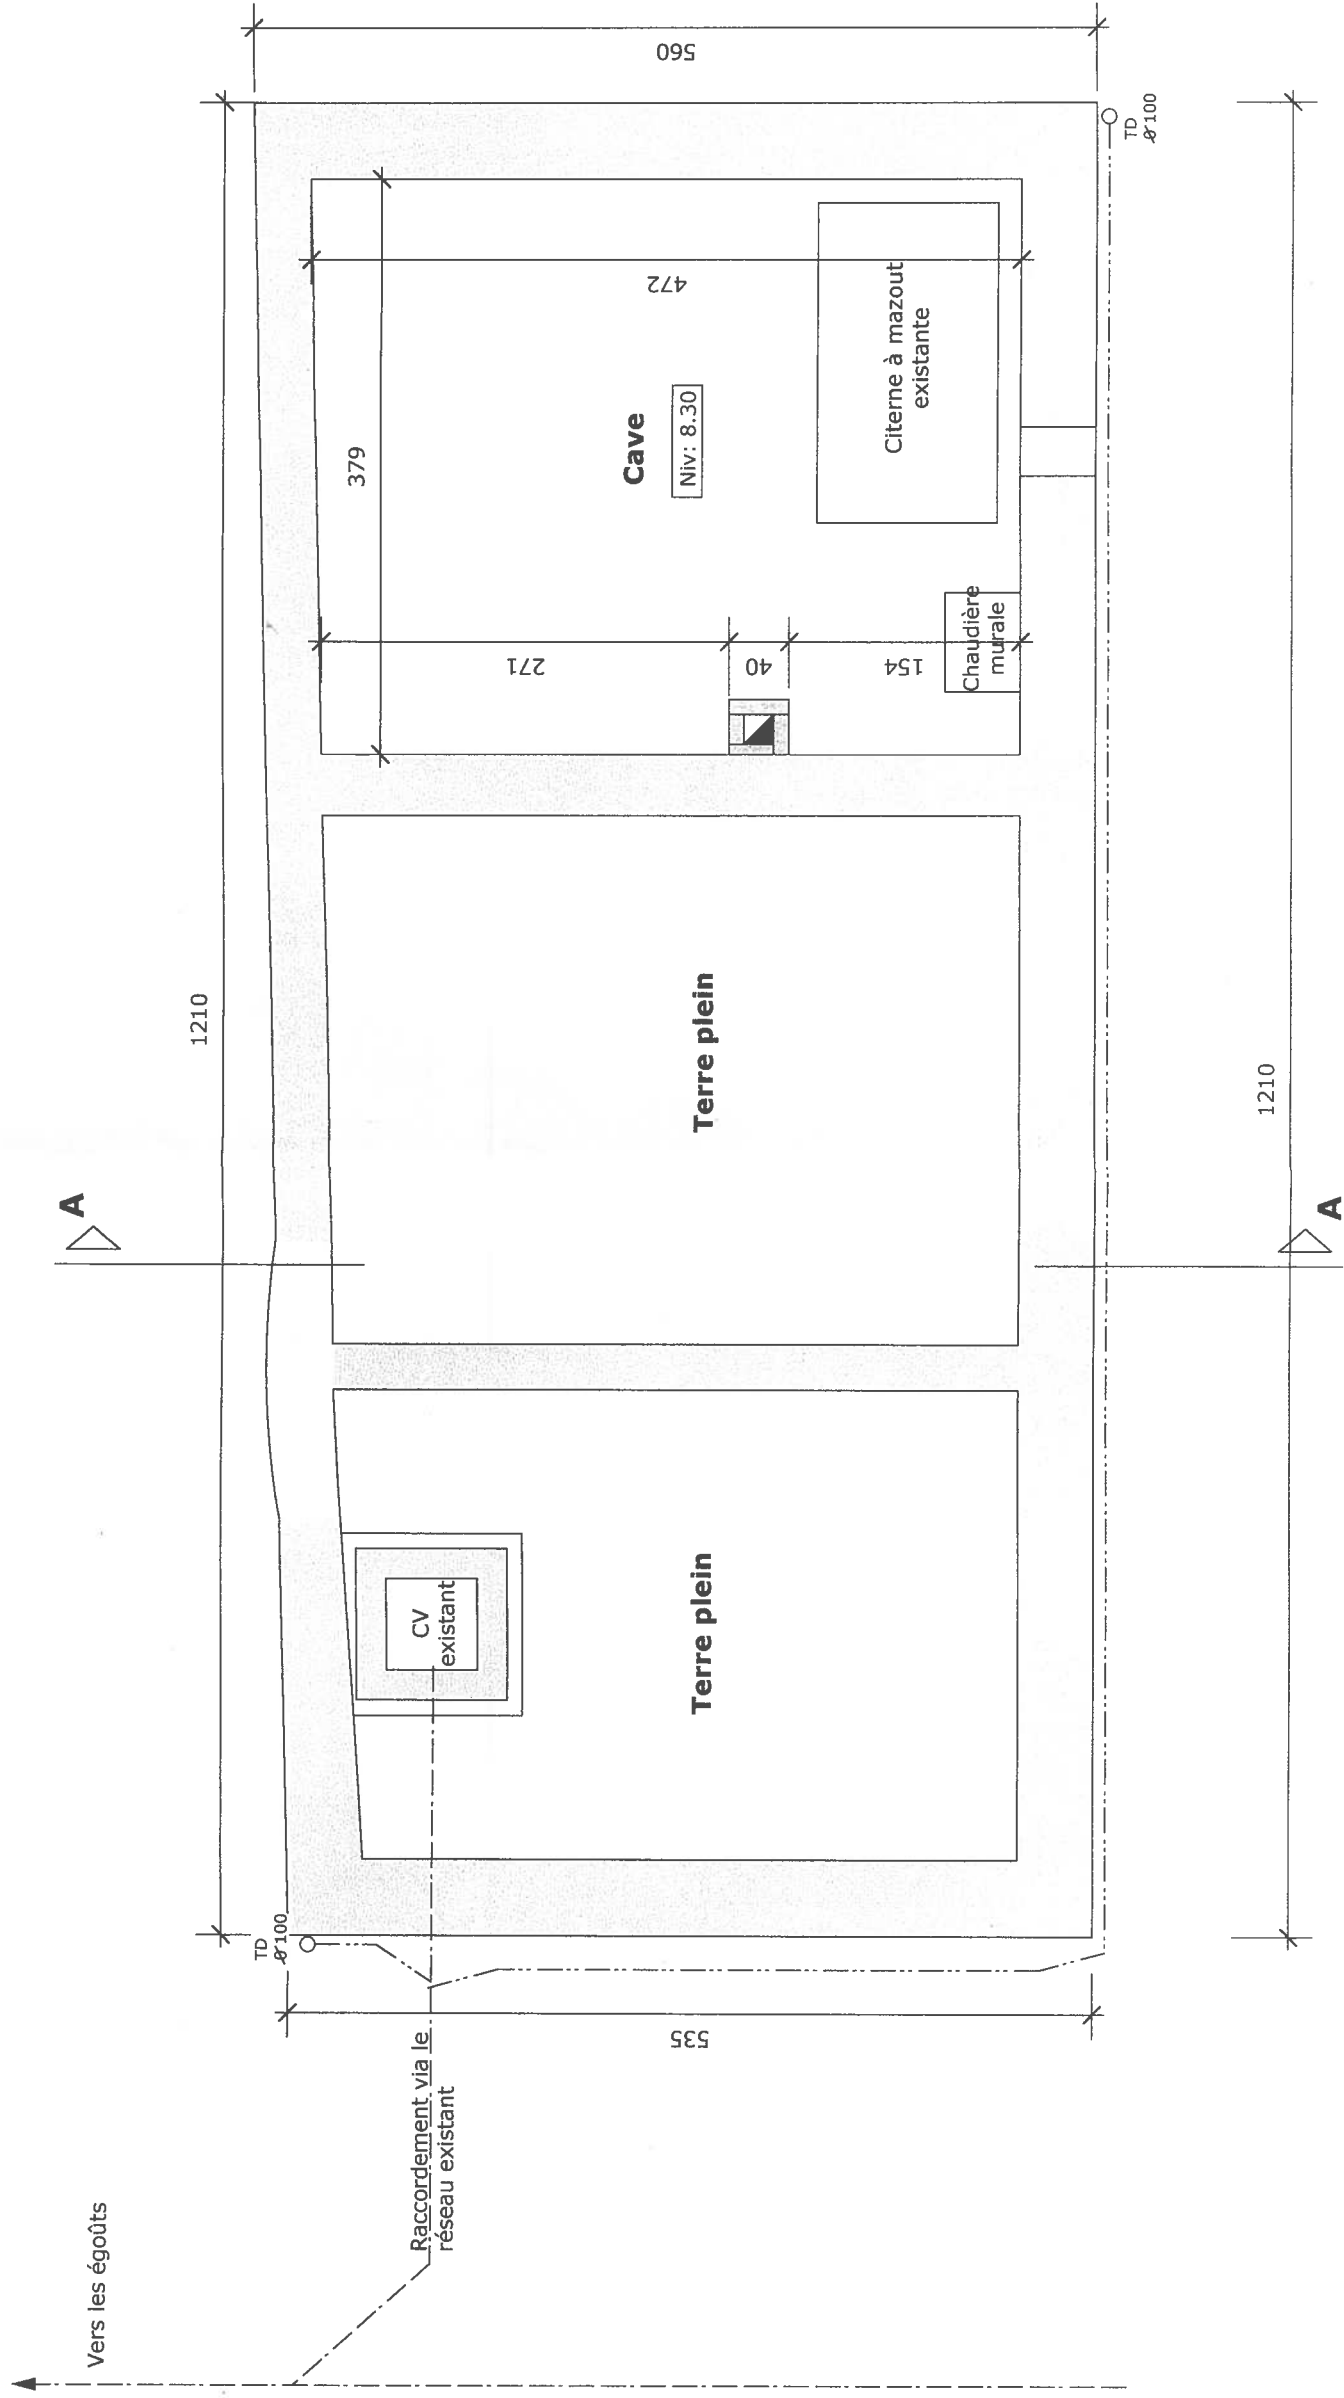

VUE EN PLAN
FONDATIONS

Transformation et rénovation
d'une habitation.

plan n.:

1

n. dossier:

PEP 1701/04

cadaastre:

section B n° 267 a

Indice:

A

B

C

D

E

F

G

H

objet du dossier:

TRANSFORMATION ET RENOVATION
D'UNE MAISON
D'HABITATION

objet du plan:

VUES EN PLAN-ELEVATIONS
COUPE AA
IMPLANTATION-SITUATION

éché:

1/50

Rendeur: Mr Kollvas et Melle Barchon
Petite Ruelle, 6 Chemin de Thilbaumont, 2
4557 Tilot 4860 Pepinster

objet du dossier:

TRANSFORMATION ET RENOVATION
D'UNE MAISON
D'HABITATION

éché:

Drolenval, 5
4860 Pepinster

Remarques et/ou modifications:

date:

11/04/2004

A

Ingénieur consulté:

bureau:

télé:

fax:

timbres fiscaux:

Angélique Helm
architecte

cachet de la commune:

Chafour, 33 4845 Jalhay

Télé: 0477/195 172

dessiné par: AH

surface de la feuille: A3

date: 11/05/04

nombre de feuilles pour autor. bâtir:

10

Toiture:
Elévation:
Chasse:
Soubassement:
Corniches:

voir plans

L'entrepreneur est censé s'être rendu sur les lieux et avoir fait l'inventaire des difficultés inhérentes à l'entreprise.

Le rendeur: Barchon

L'architecte: Helm S.


n° du lot:

adjudicataires:

les mesures sont à vérifier par l'entrepreneur - les mètres sont donnés à titre indicatif - les plans restent la propriété de l'architecte.

LEGENDE MATERIAUX:

- ① Tuiles béton ton noir anthracite
- ② Tuyau de descente en zinc
- ③ Chassis bois clair
- ④ Maçonnerie extérieure existante
sablée et rejointoyée
- ⑤ Linteau en briques sur chant
- ⑥ Seuil et meneau en pierre de taille
- ⑦ Bardage en ardoises éternit noir anthracite

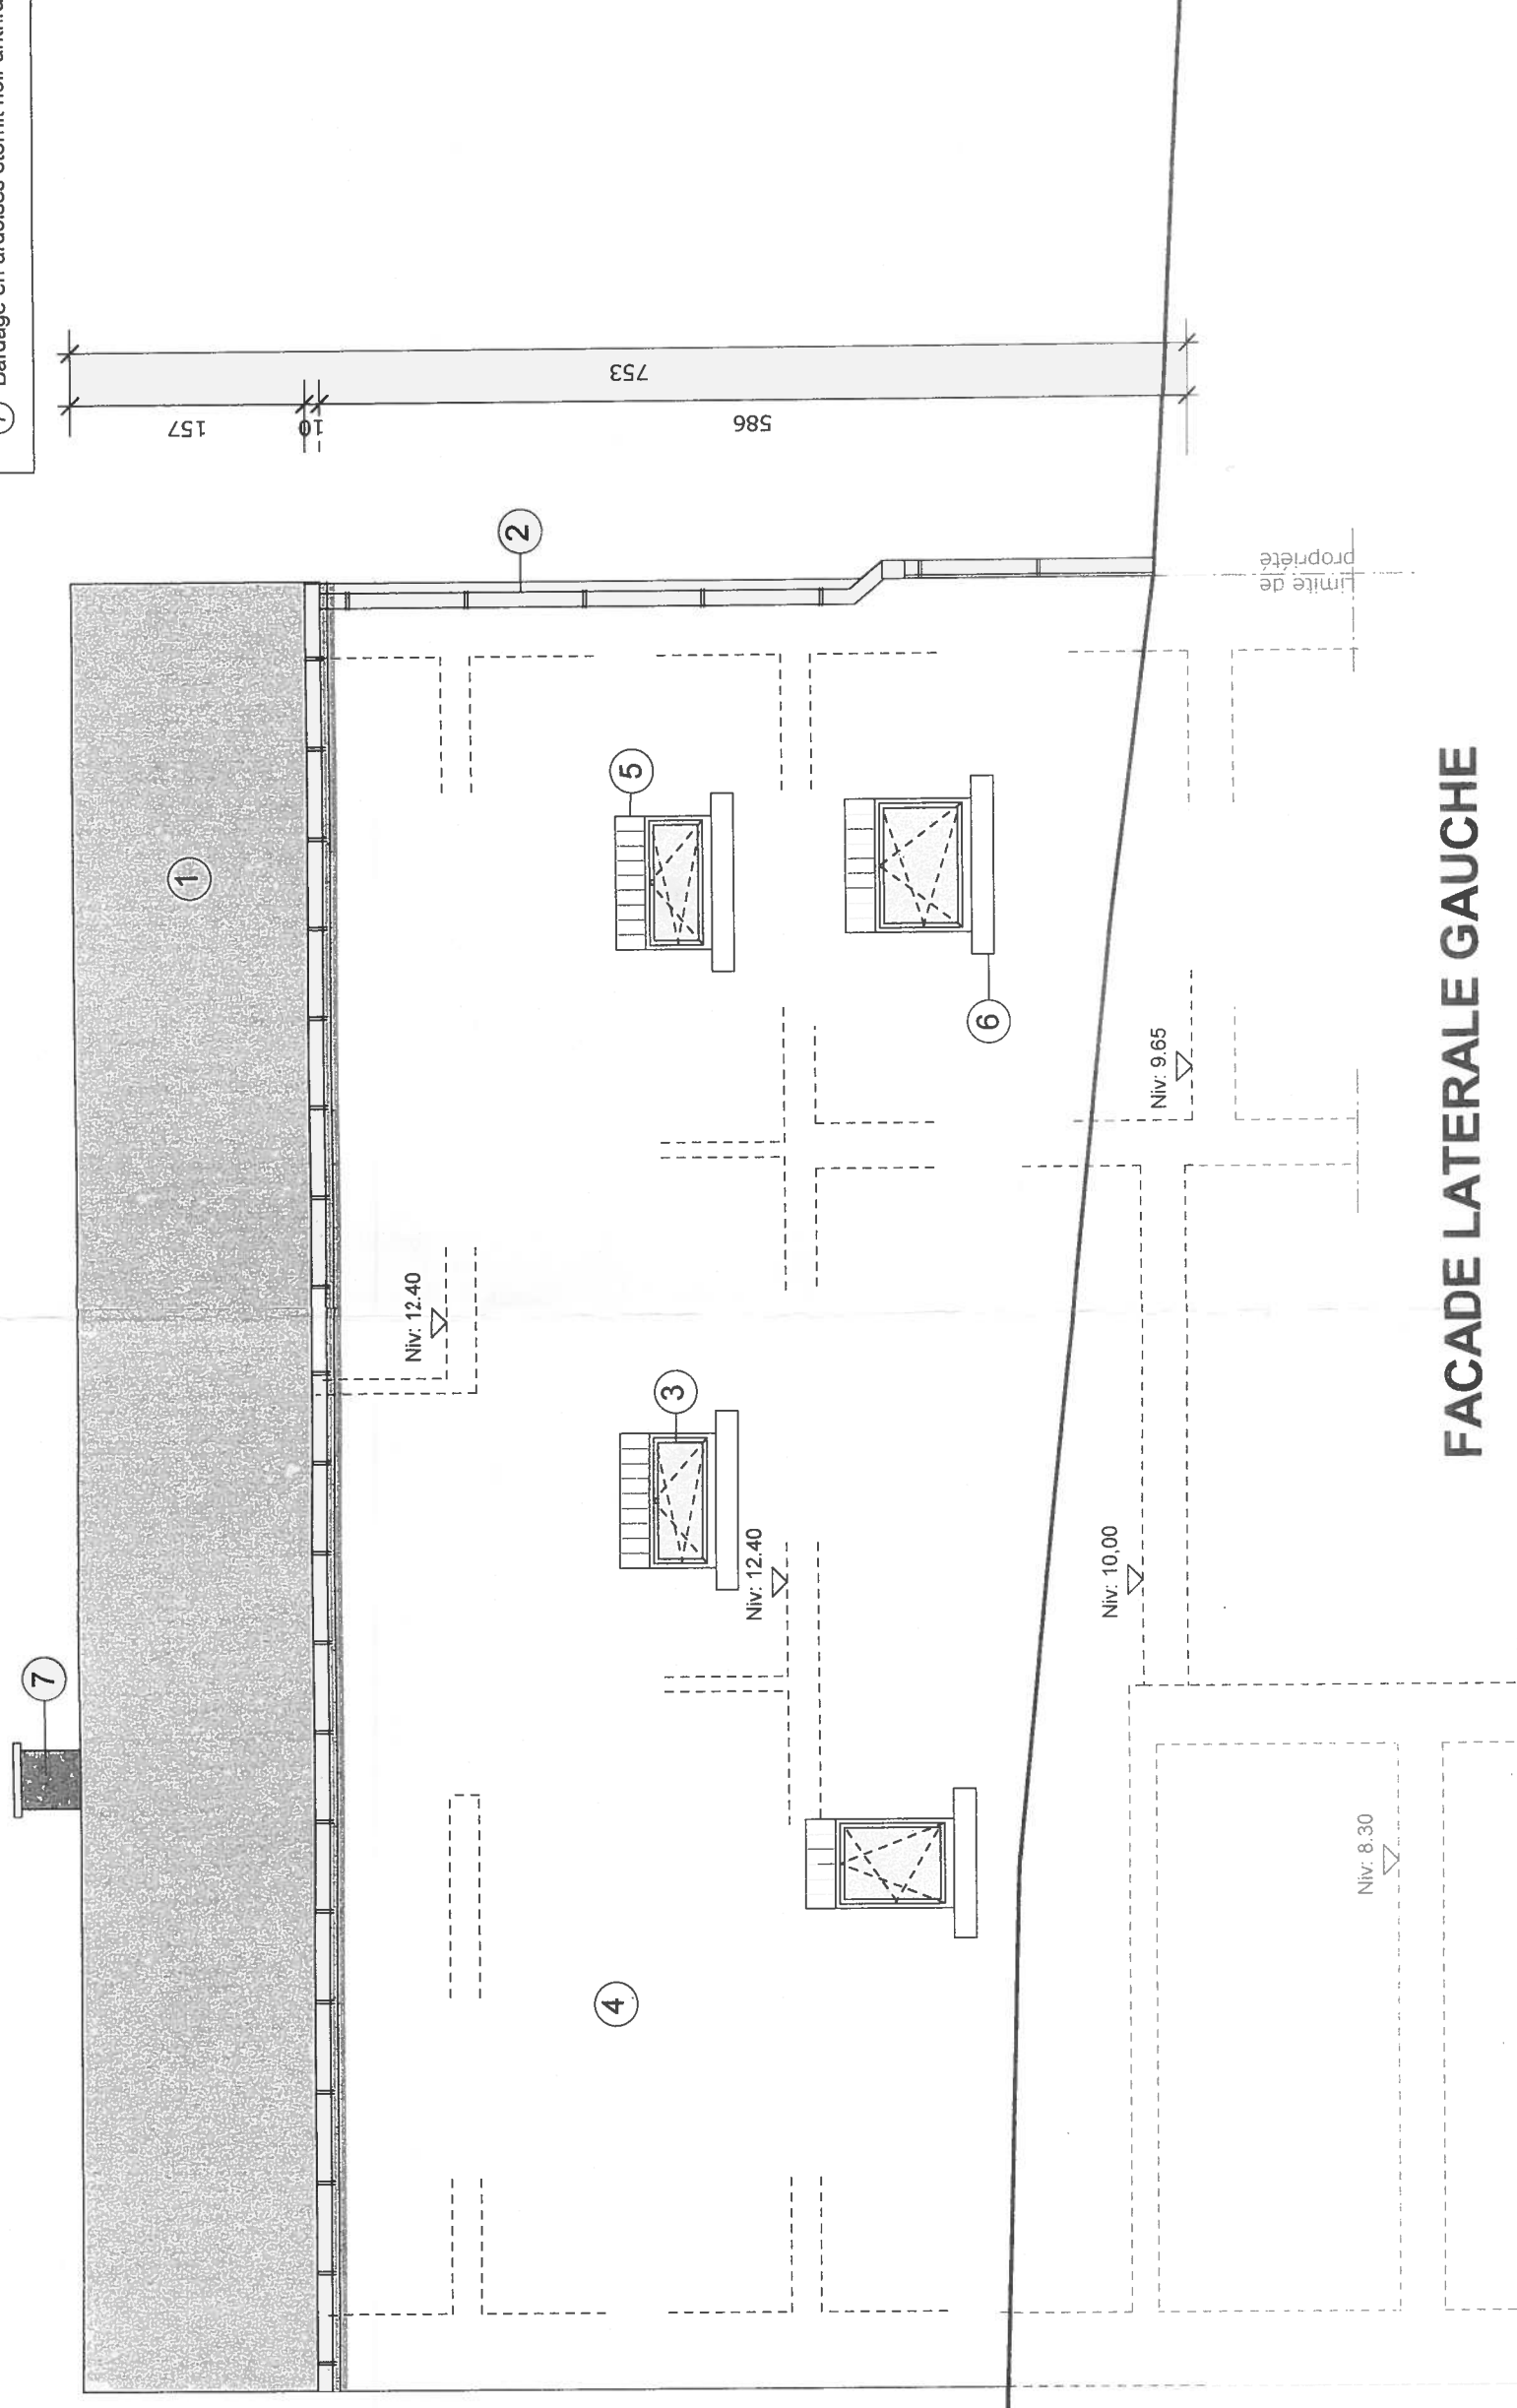

FACADE LATÉRALE GAUCHE

Transformation et rénovation d'une habitation.


M KOLIVAS et Melle BARCHON

Echelle: 1/50

Angélique Heim
architecte

LEGENDE MATERIAUX:


- ① Tuiles béton ton noir anthracite
- ② Tuyau de descente en zinc
- ③ Chassis bois clair
- ④ Maçonnerie extérieure existante sablée et rejointoyée
- ⑤ Linteau en briques sur chant
- ⑥ Seuil et meneau en pierre de taille
- ⑦ Bardage en ardoises éternit noir anthracite

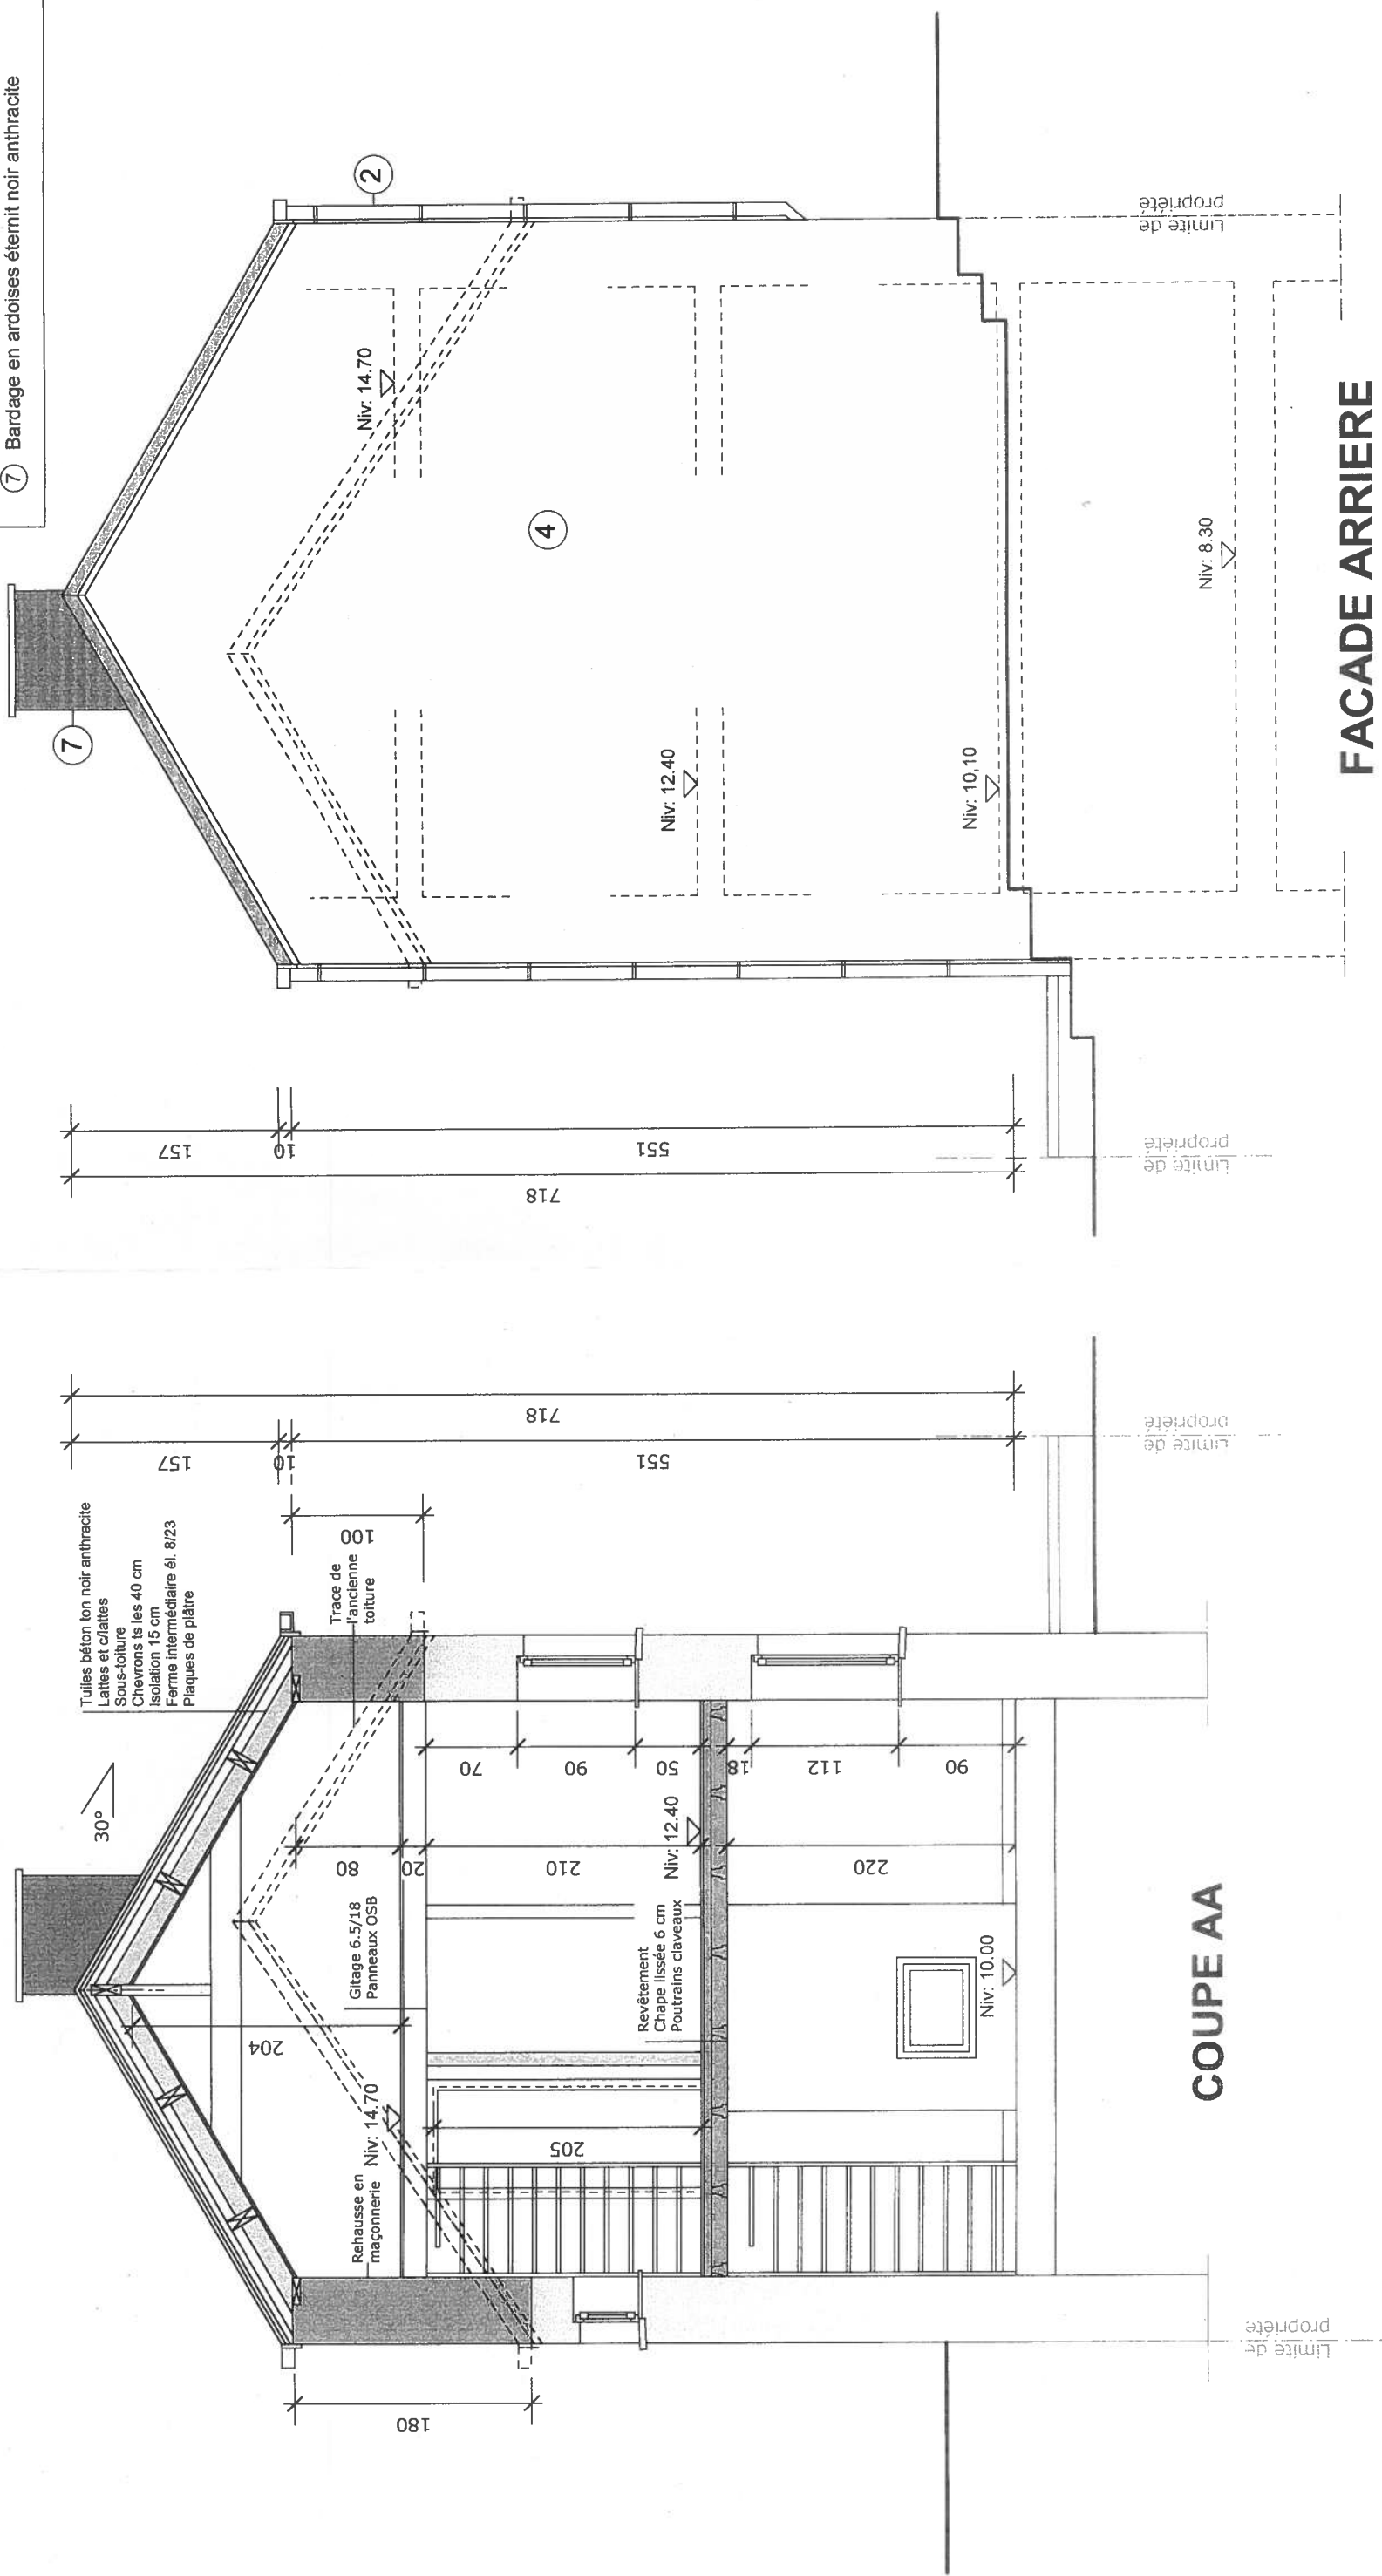

Transformation et rénovation
d'une habitation.

LEGENDE MATERIAUX:

- ① Tuiles béton ton noir anthracite
- ② Tuyau de descente en zinc
- ③ Chassis bois clair
- ④ Maçonnerie extérieure existante sablée et rejointoyée
- ⑤ Linteau en briques sur chant
- ⑥ Seuil et meneau en pierre de taille
- ⑦ Bardage en ardoises éternit noir anthracite

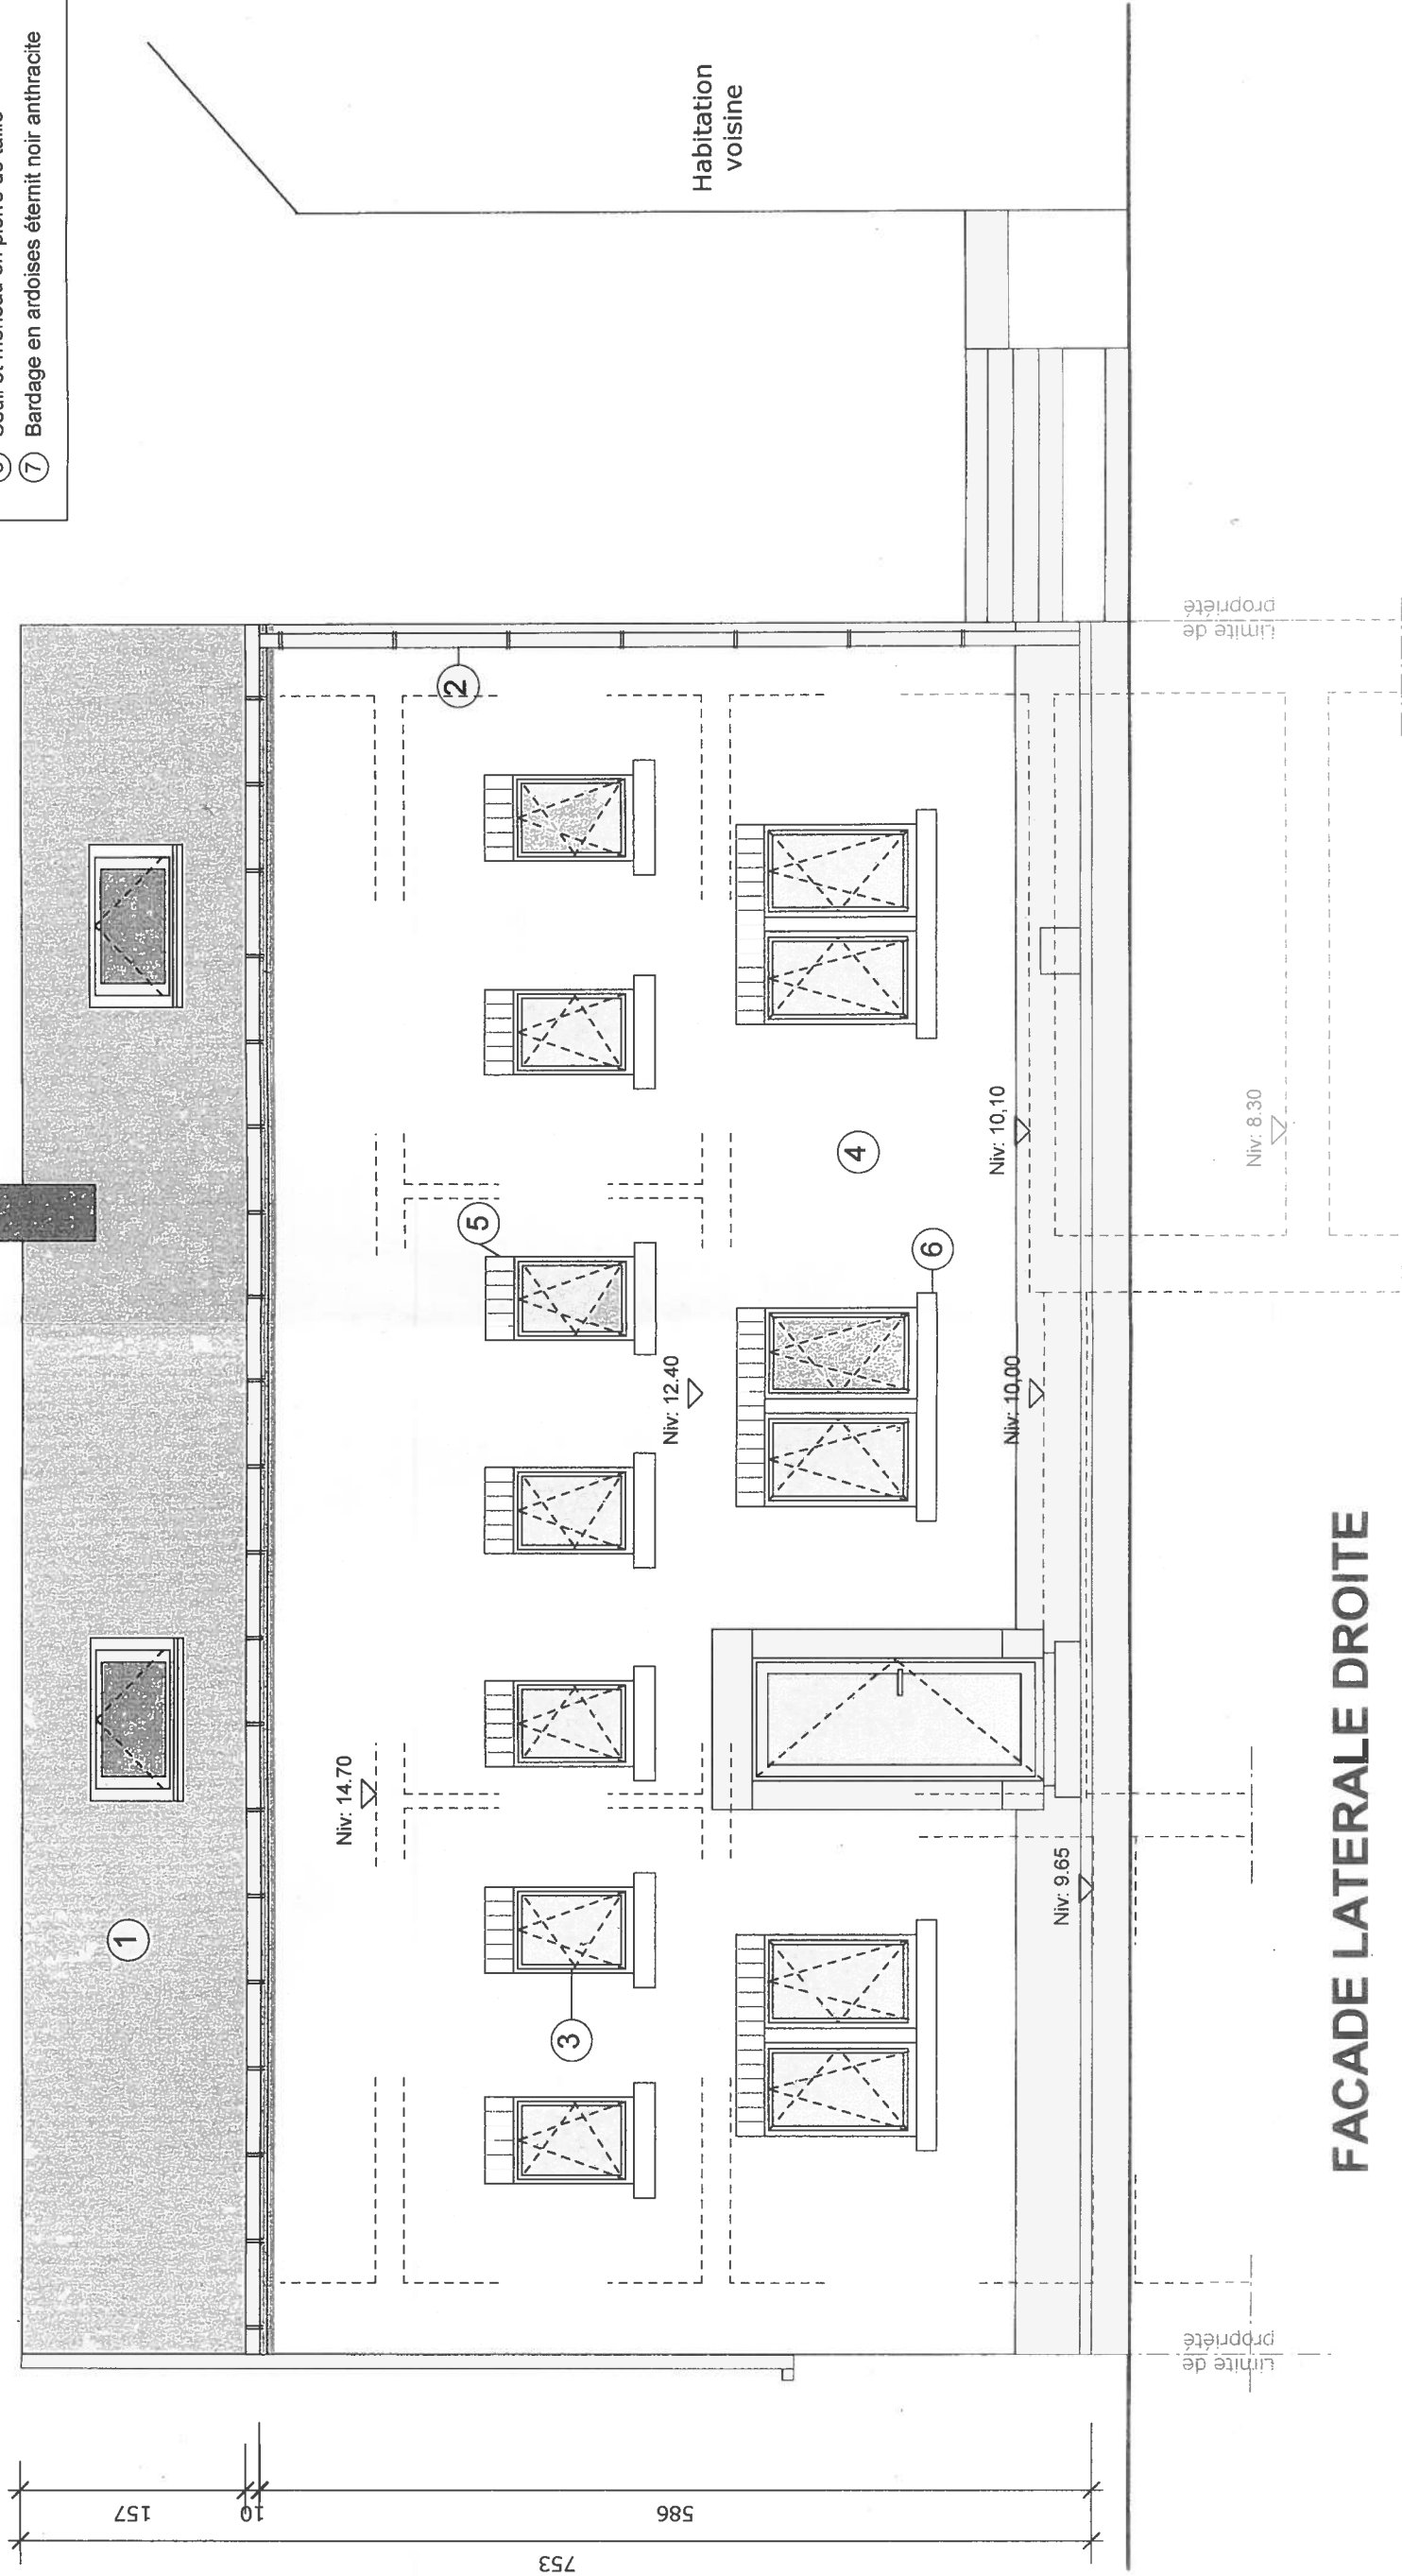

FACADE LATÉRALE DROITE

Transformation et rénovation
d'une habitation.