



**Sous-sol**  
Échelle: 1:100

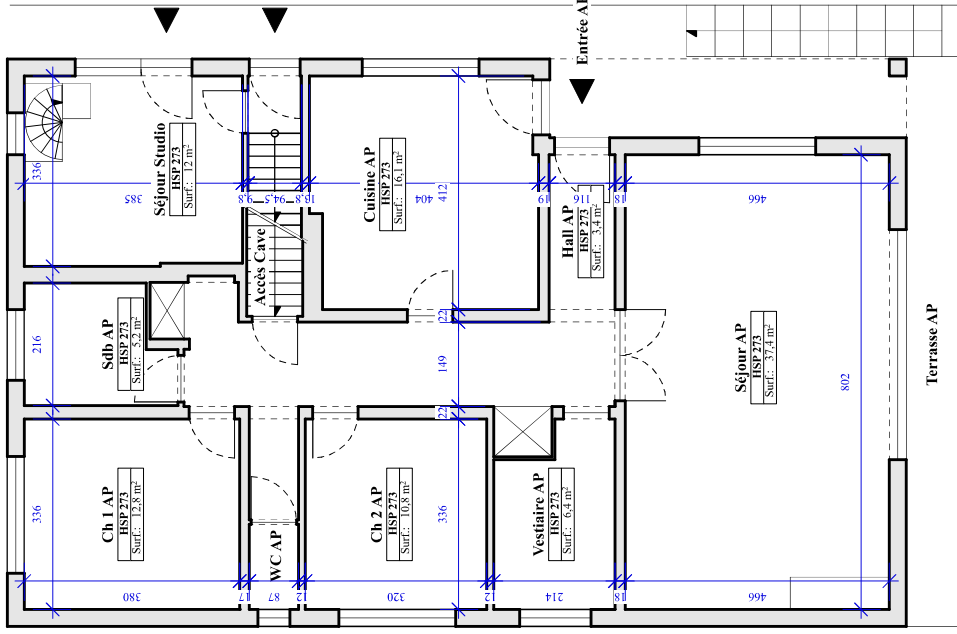

**Rez-de-Chaussée**  
Échelle: 1:100

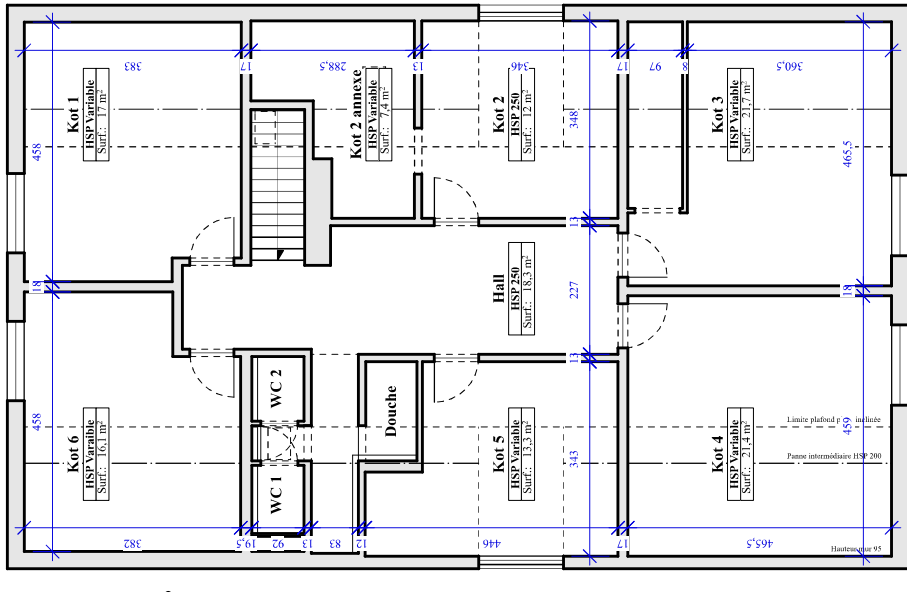

**1er étage**  
Échelle: 1:100

*Luc Demonté, architecte, sc.srl*  
Rue Edmond Delahaute, 6 à 5001 Namur  
0475/81 03 95  
lucdemonte.architecte@skynet.be  
Auteur de projet

Rue des Noyers n°5  
5000 Namur  
Maître d'ouvrage

SITUATION EXISTANTE  
**Vue en plan**  
1/2 1:100 2024-... 20241118