


Rue Père de Deken n°28
1040 Bruxelles

REZ-DE-CHAUSSEE

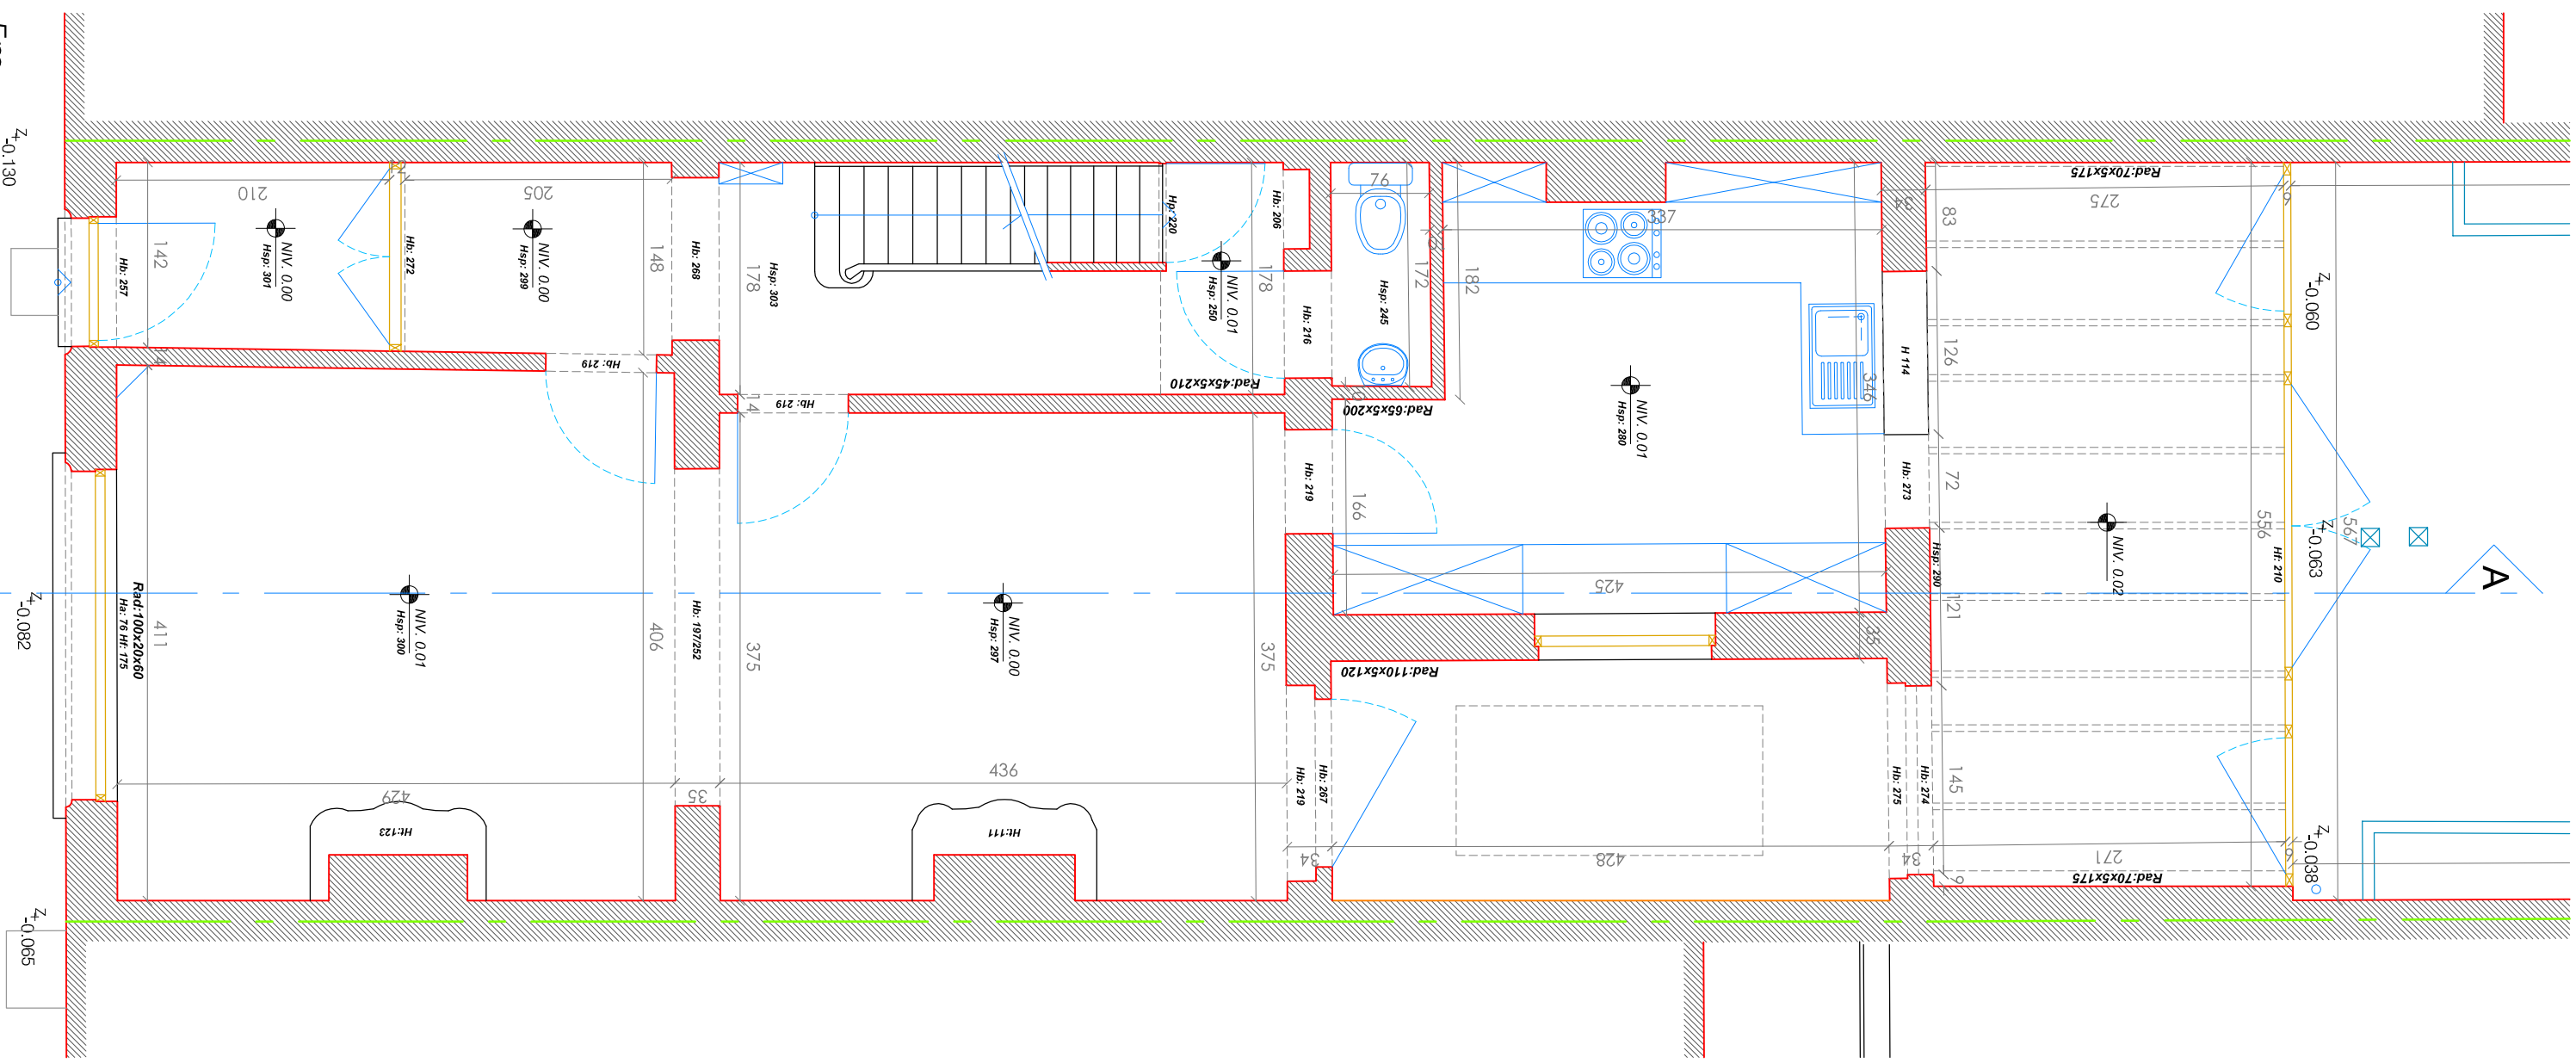

Echelle 1/50