


Rue Père de Deken n°28
1040 Bruxelles
2EME ETAGE

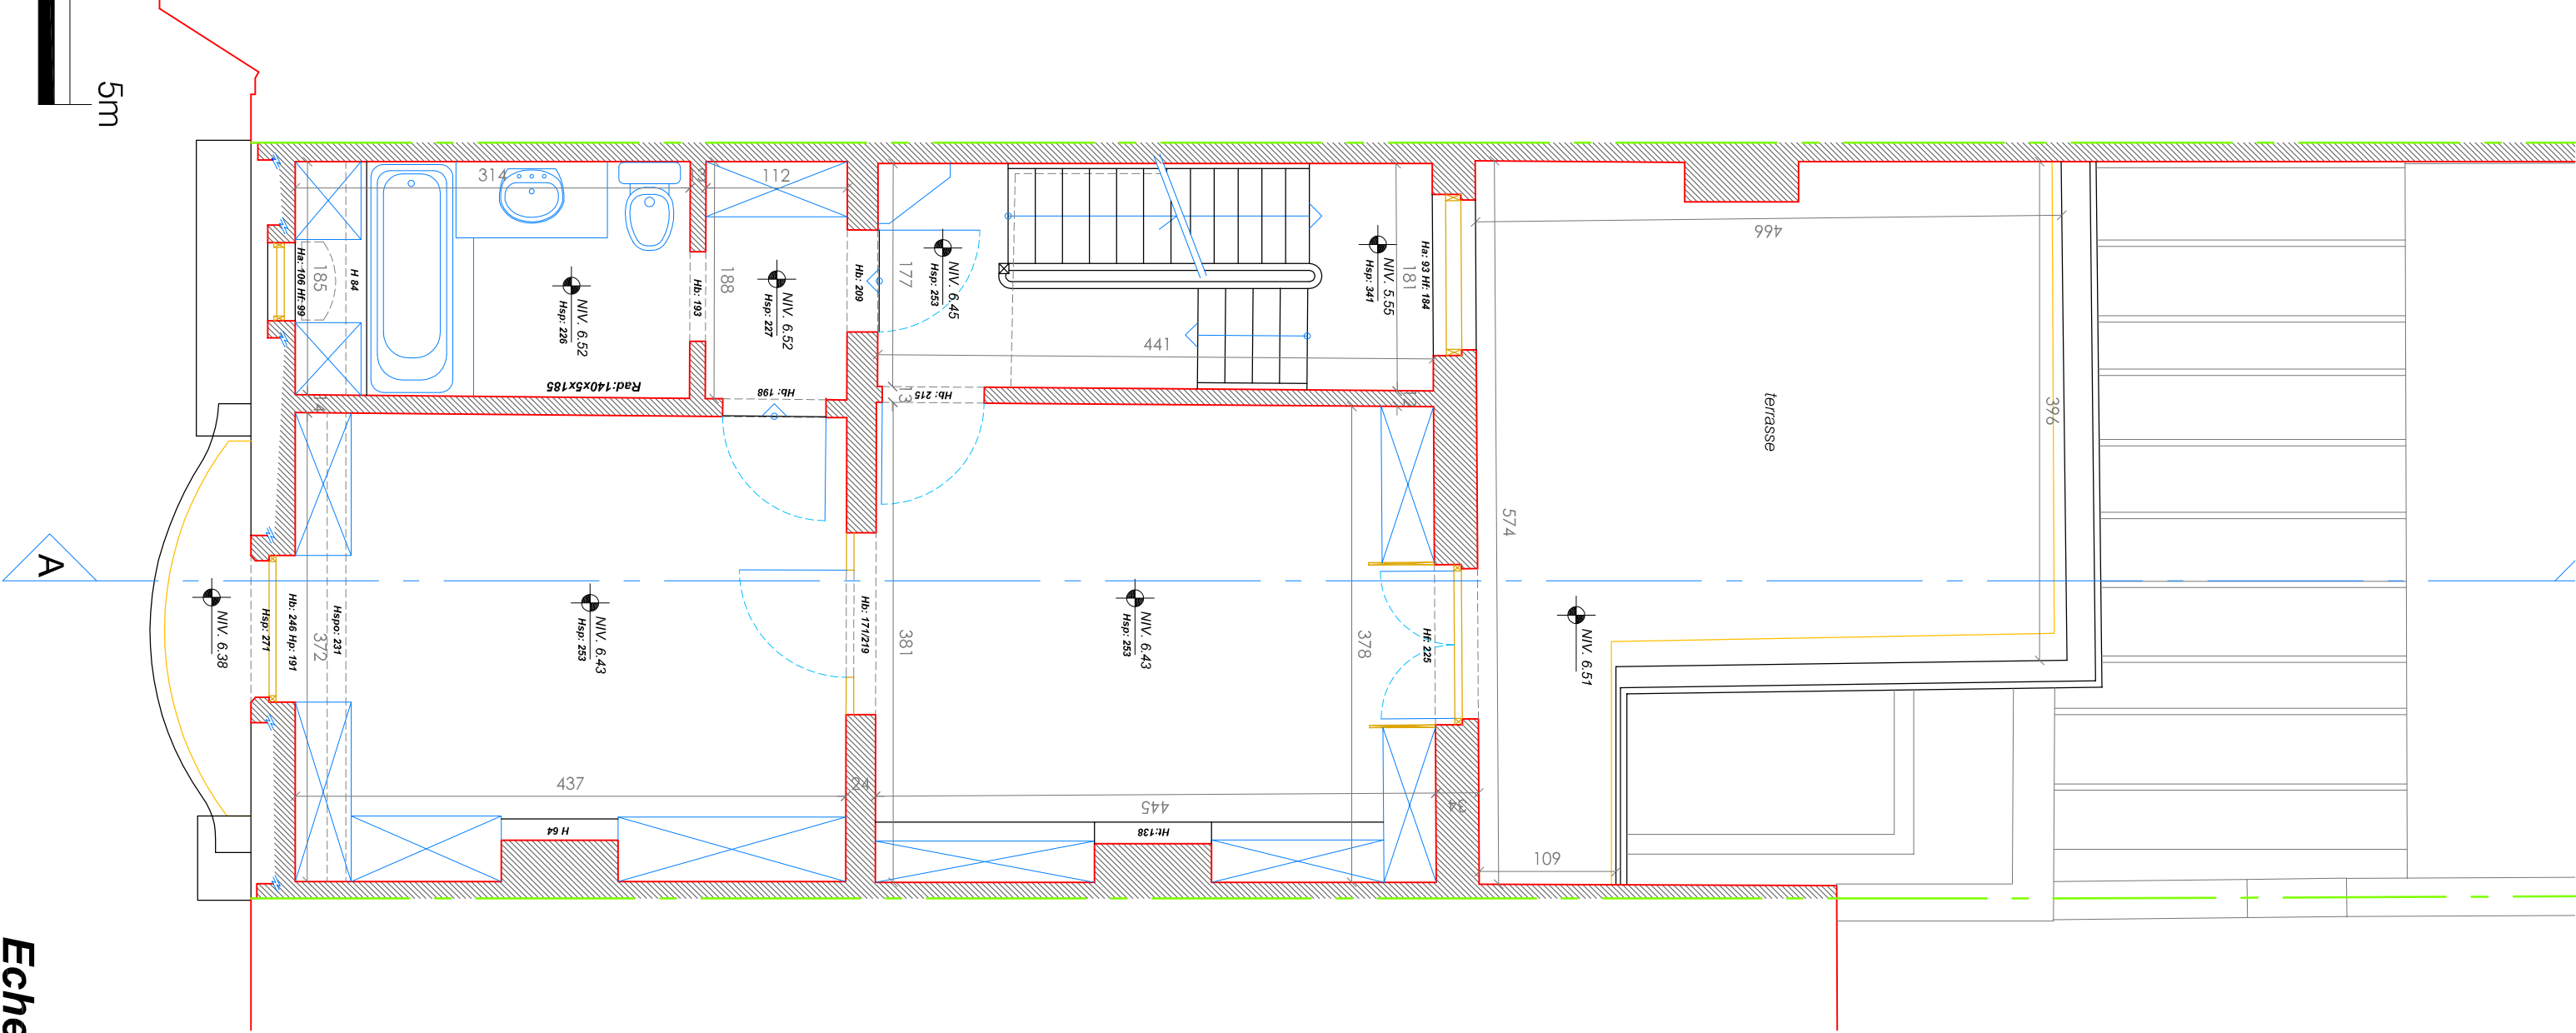

Echelle 1/50